


Kreis: Göppingen
 Gemeinde: Ottenbach
 Gemarkung: Ottenbach

Bebauungsplan "Wiedenberg III"

- 1. Deckblattänderung -

Hinweis: WA* = Zusatzfestsetzungen gemäß Textteil

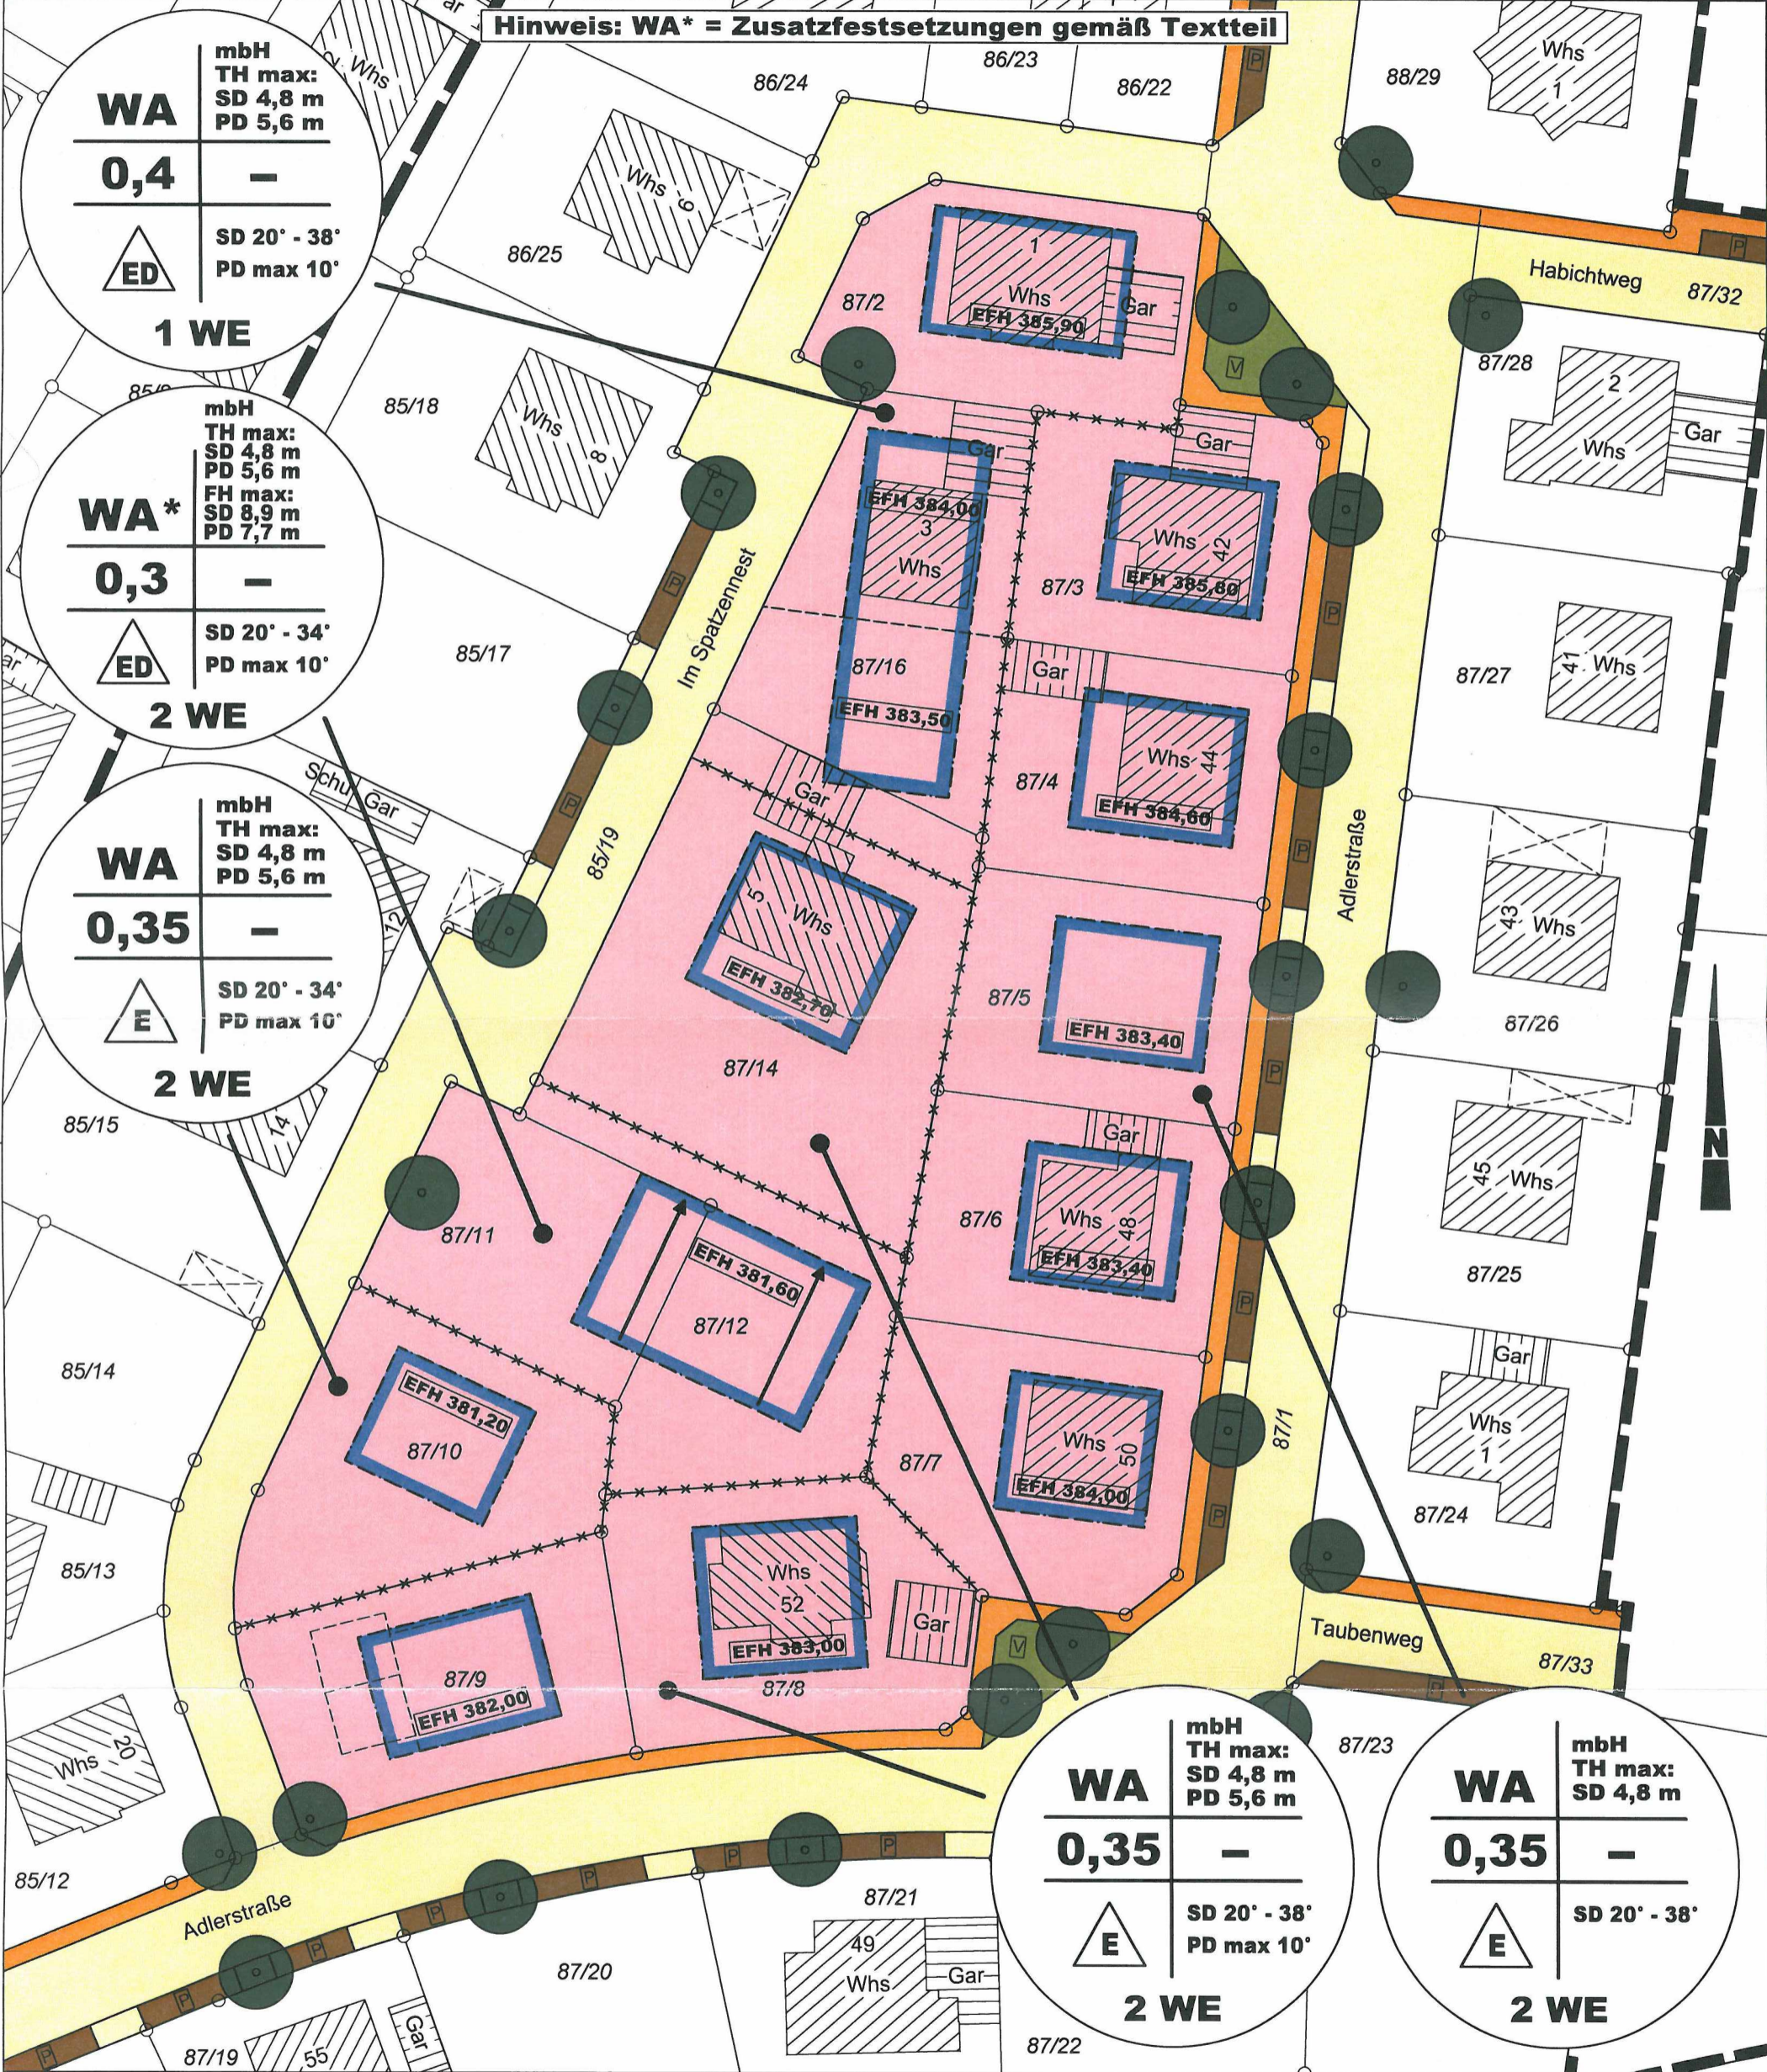

WA	mbH TH max: SD 4,8 m PD 5,6 m
0,4	—
ED	SD 20° - 38° PD max 10°
1 WE	

WA*	mbH TH max: SD 4,8 m PD 5,6 m FH max: SD 8,9 m PD 7,7 m
0,3	—
ED	SD 20° - 34° PD max 10°
2 WE	

WA	mbH TH max: SD 4,8 m PD 5,6 m
0,35	—
E	SD 20° - 34° PD max 10°
2 WE	

WA	mbH TH max: SD 4,8 m PD 5,6 m
0,35	—
E	SD 20° - 38° PD max 10°
2 WE	

WA	mbH TH max: SD 4,8 m
0,35	—
E	SD 20° - 38°
2 WE	

rechtskräftig mit Bekanntmachung
 im Mitteilungsblatt Nr. 47:
 Ottenbach, den 24.11.2011



ausgefertigt:
 Ottenbach, den 18.11.2011

Franz, Bürgermeister

aufgestellt:
 Donzdorf, den 08.08.2011

VTG STRAUB
 VERMESSUNG | TIEFBAU | GEOLOGIE
 INGENIEURGESELLSCHAFT MBH

Maßstab M 1:500

Hermann-Schwarz-Str. 8
 73072 Donzdorf
 Tel. (07162) 910 13-0, Fax -23
 Email vtg.straub@t-online.de