

Oberamt Göppingen.

Gemeinde Rechberghausen.

1897

Ortsbauplan.

über Vic. Weg N^o 5 u. Feldweg N^o 34 u 60.

Famondauer Str.

— vorderer Teil —



1897

Anlage 1

KREIS GÖPPINGEN
 STADT/GEMEINDE RECHBERGHAUSEN
 GEMARKUNG RECHBERGHAUSEN

Zeichnerischer Teil
 zum Bauantrag
 (§ 4 LBOVVVO)

- VEP -
 LAGEPLAN

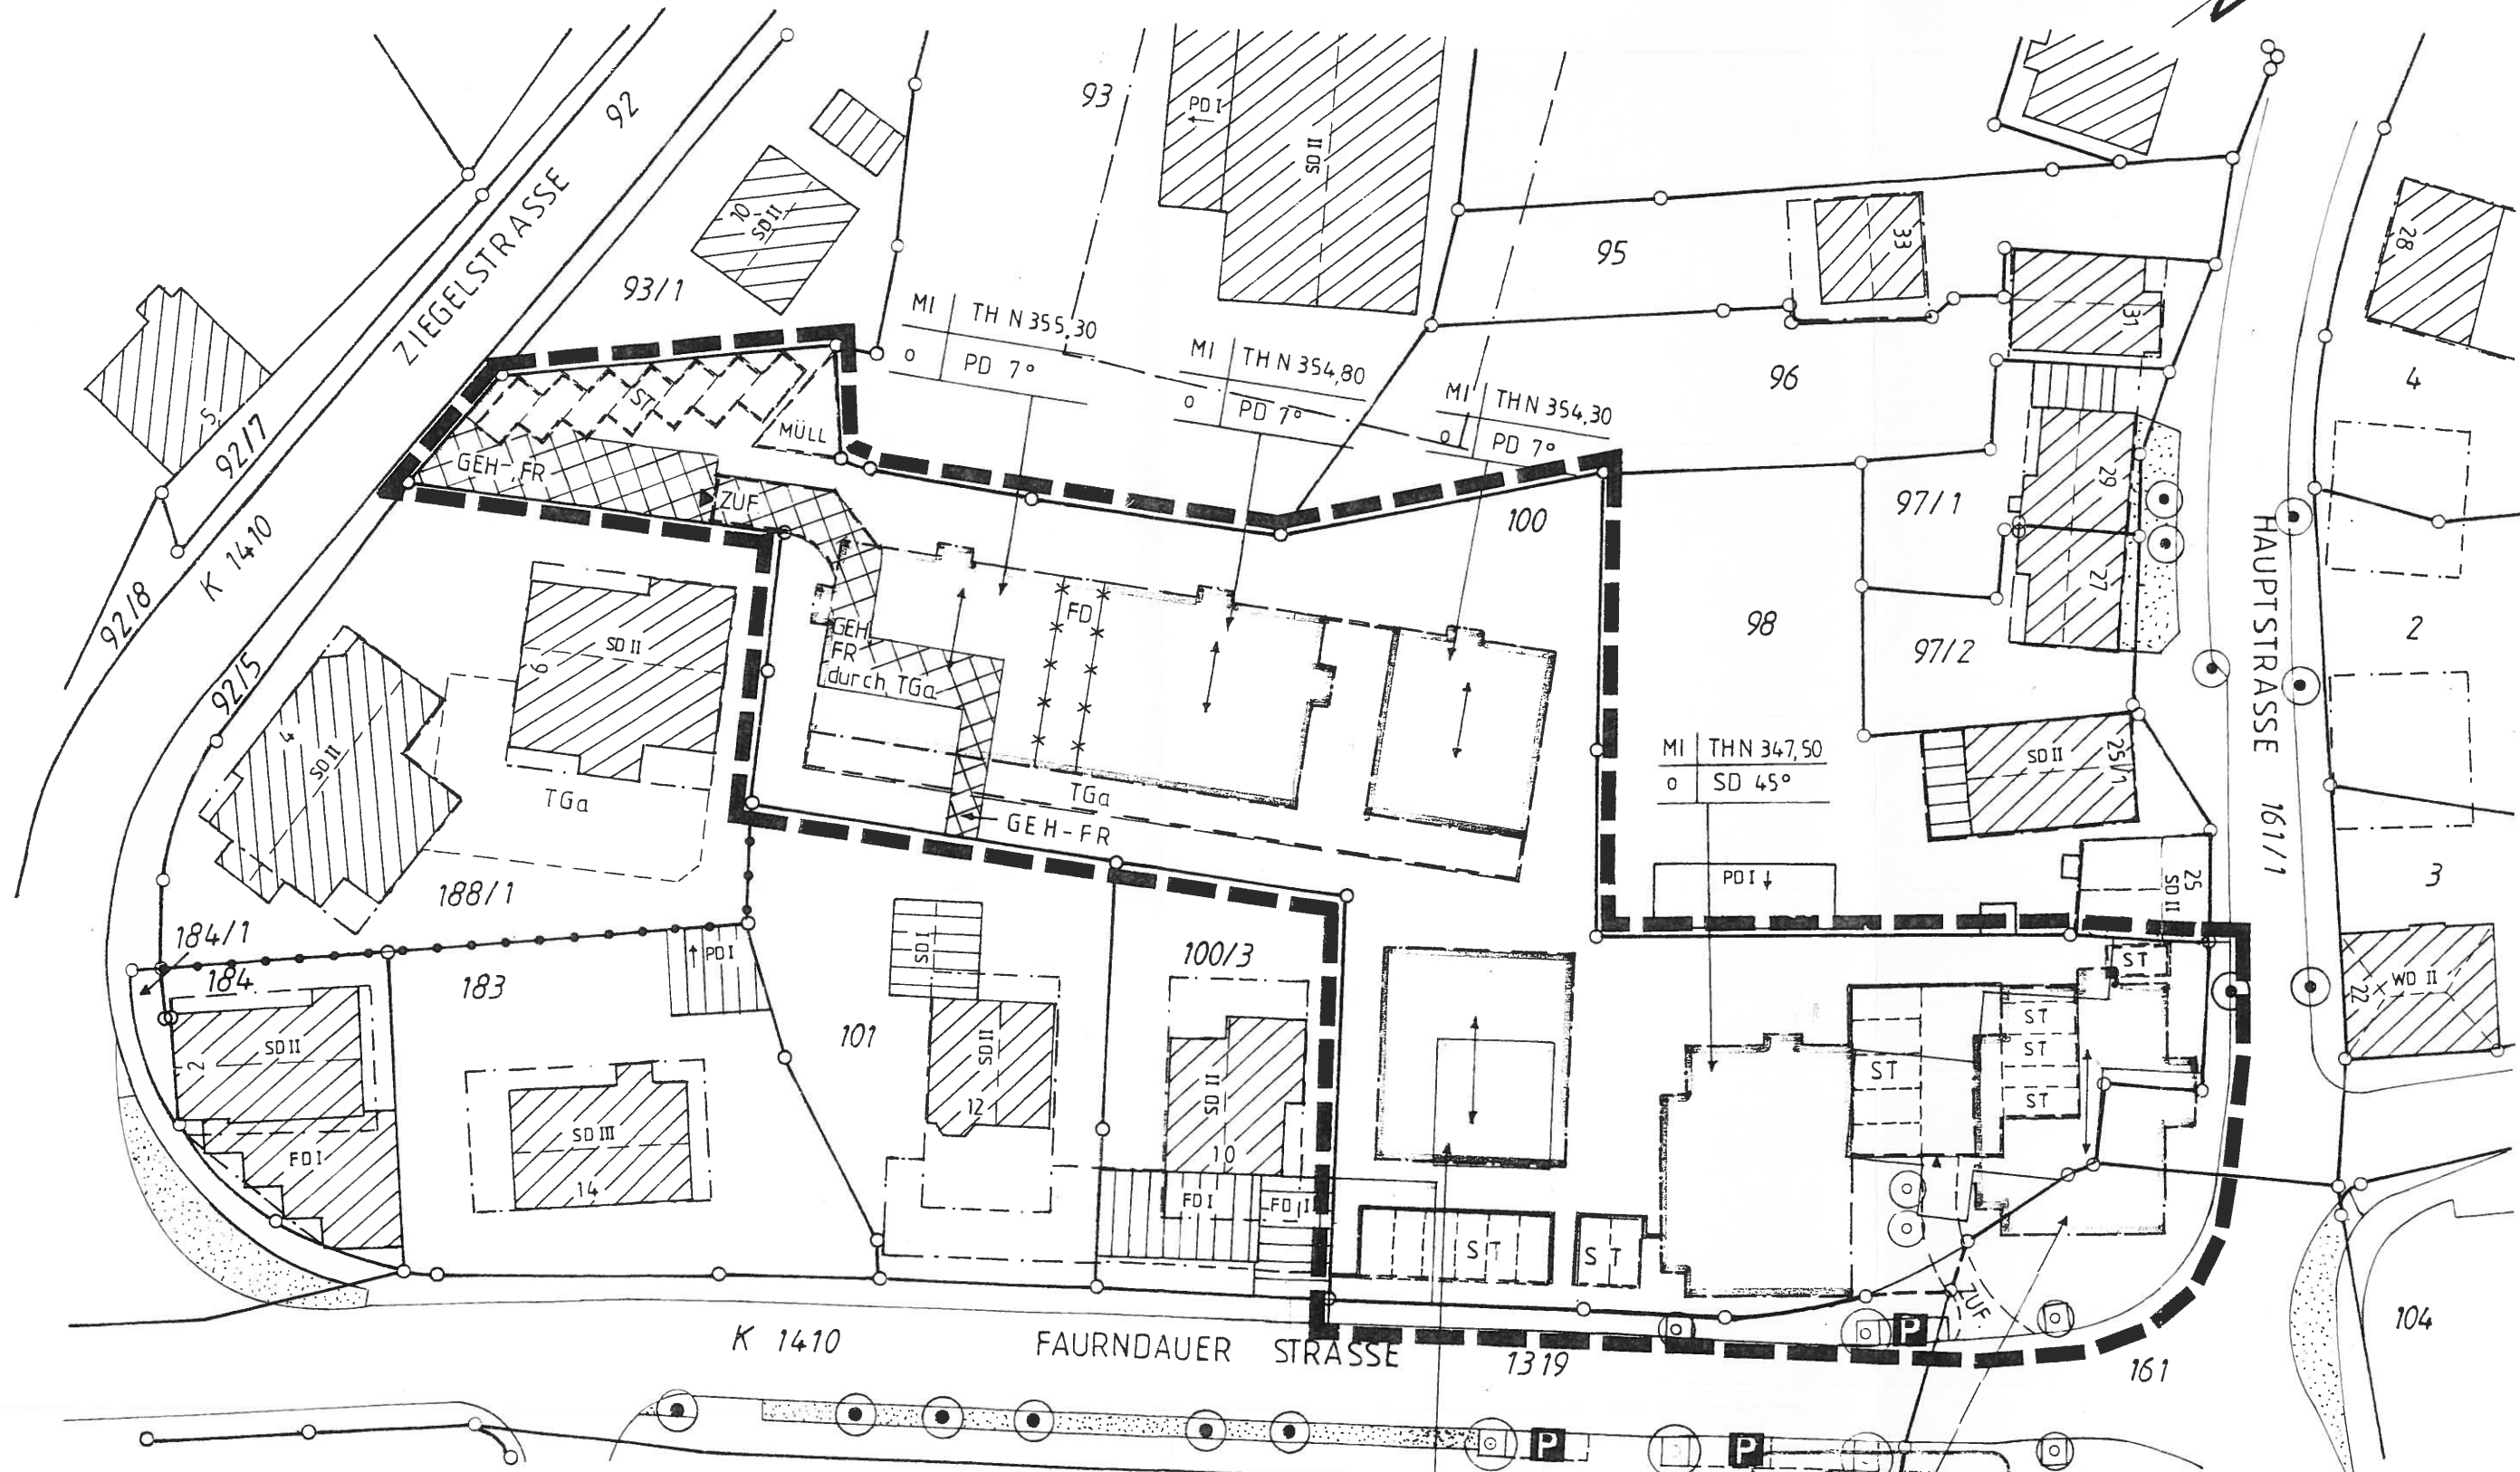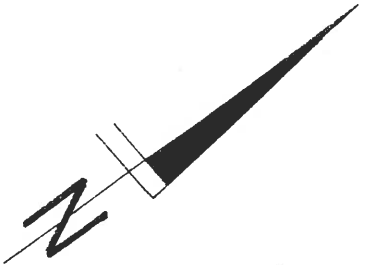

Maßstab 1 : 500

MI	THN 355,30	MI	THN 354,80	MI	THN 354,30
o	PD 7°	o	PD 7°	o	PD 7°

MI	THN 347,50
o	SD 45°

Dipl.-Ing. (FH)
 Sachverständiger für
 Abs. 3 LBOVVVO
 Lorcher Straße 7
 73098 RECHBERGHAUSEN
 Tel. 07161/52547, Fax 07161/51827
 Beratender Ingenieur
 Vermessung

Rechberghausen, den 05. 04. 2000
 Vermessungsbüro
Bernhard Steeb & Hans Peter Jahn
 Dipl.-Ing. (FH) Verm.-Techniker

H.-P. Jahn