


Amtliche Beglaubigung

Der durch Deckblatt rat ergänzte - Auszug stimmt für die Flurstücke im Geltungsbereich des Bebauungsplanes mit dem Liegenschaftskataster überein. Abweichungen gegenüber dem Grundbuch sind möglich.

Göppingen, den **22. Juli 2002**
 Staatl. Vermessungsamt Göppingen Geislingen
 Dienststelle Göppingen

Kälbling
 Kälbling

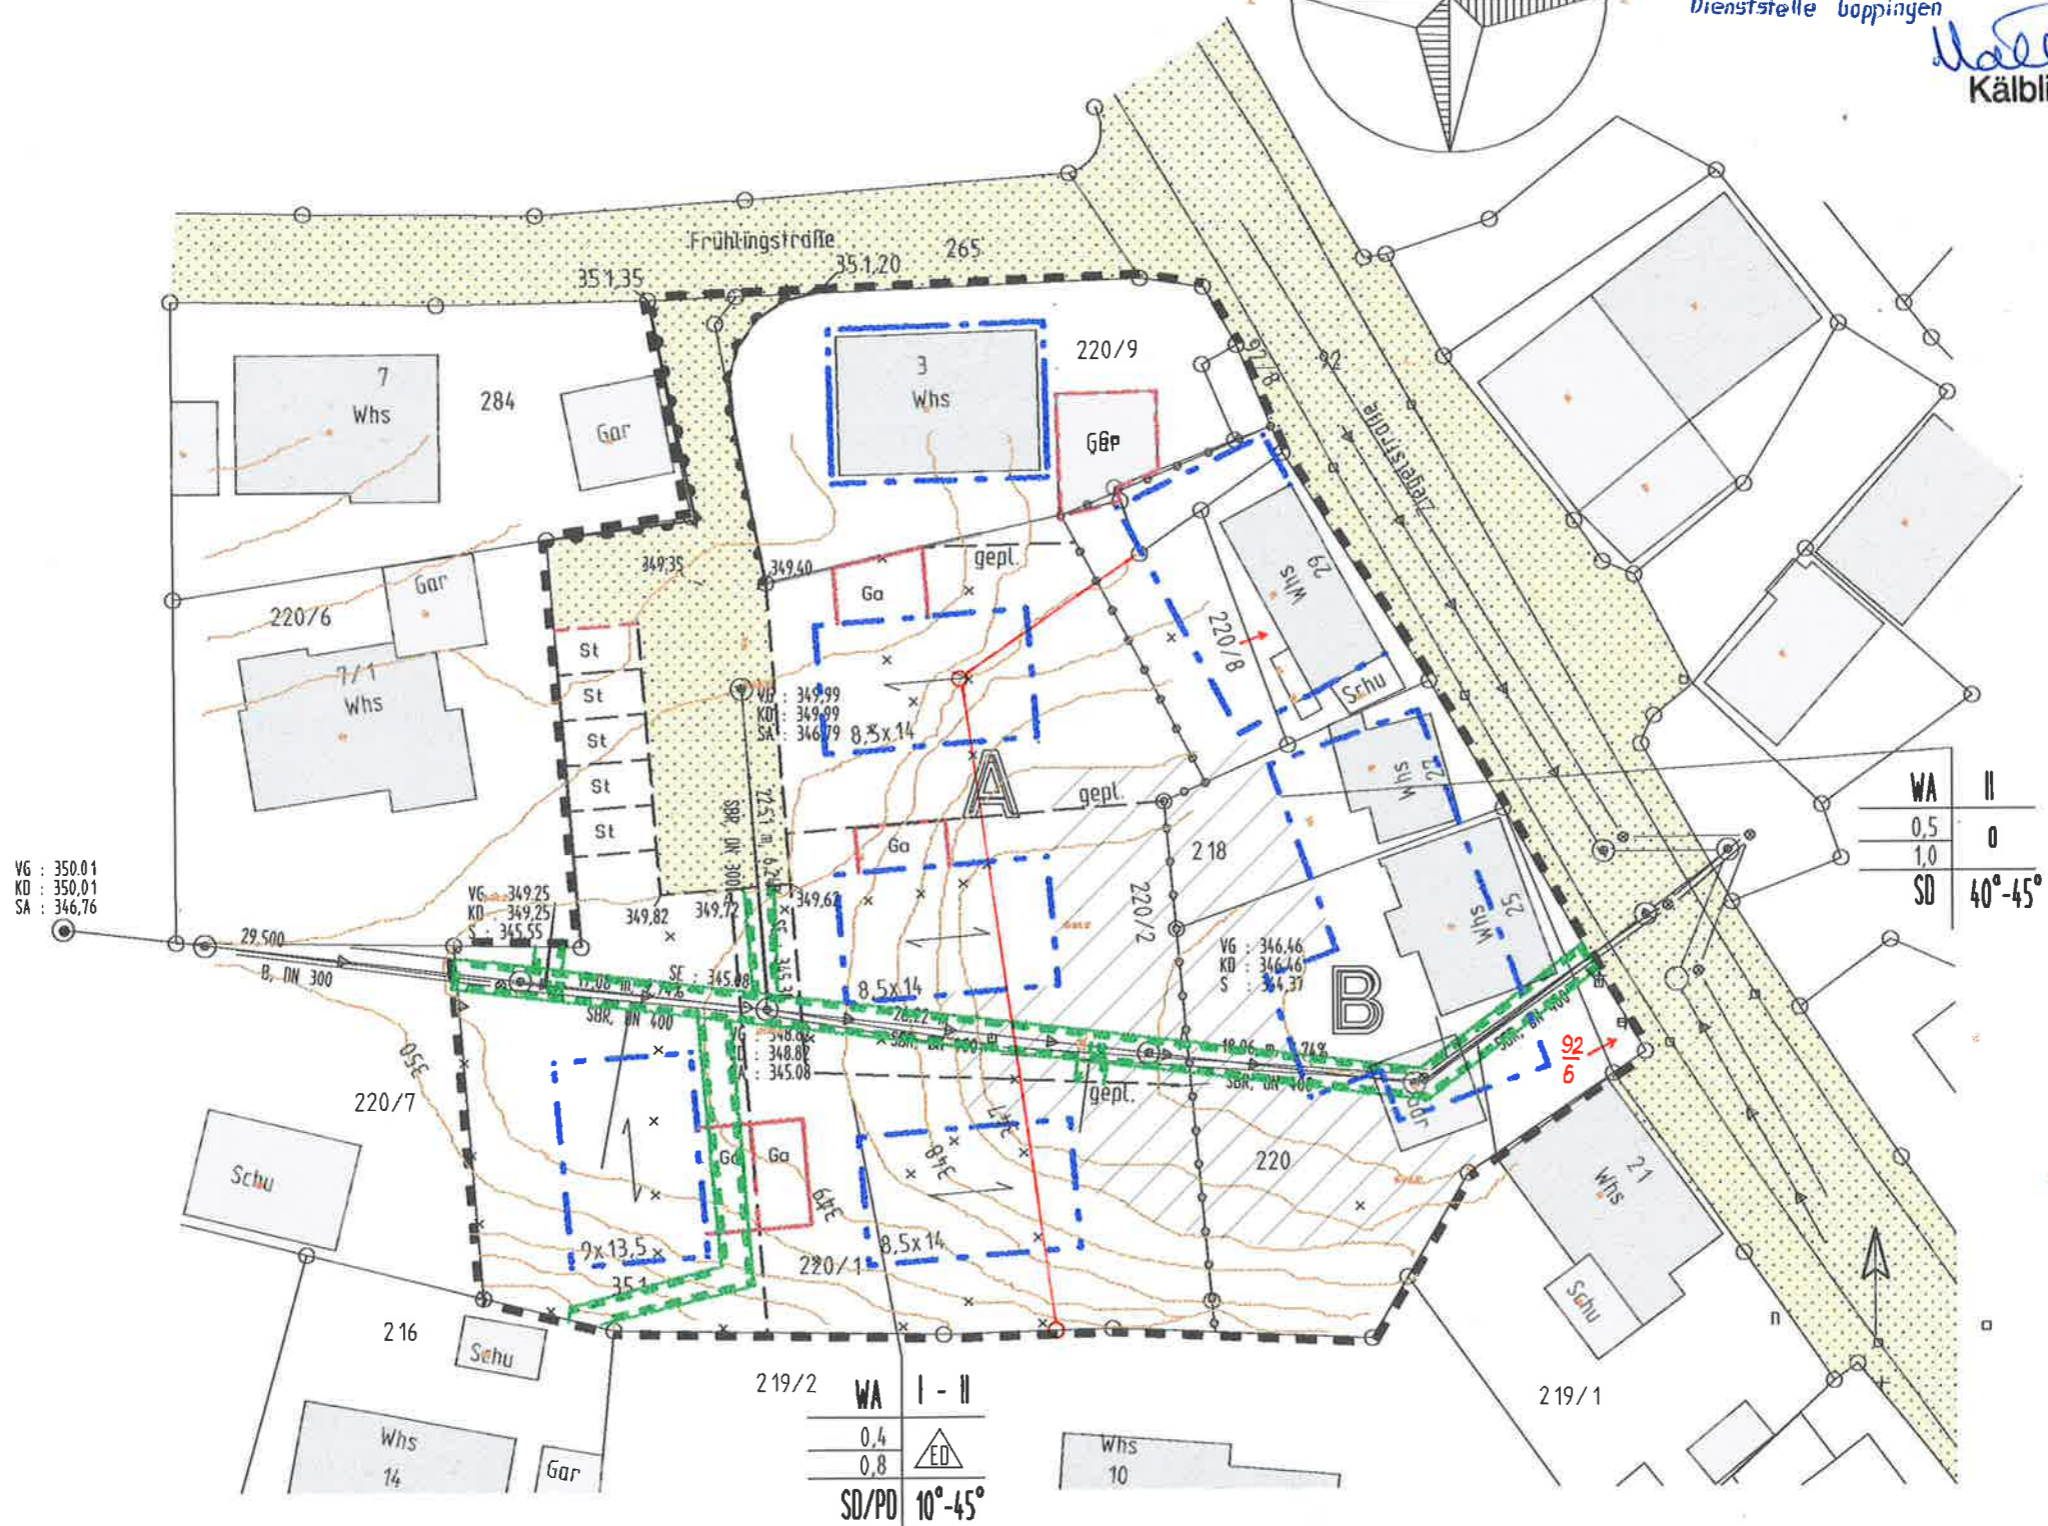

WA	II
0.5	0
1.0	
SD	40°-45°

WA	I - II
0.4	
0.8	ED
SD/PD	10°-45°

PU
 DO