


BAULINIENPLAN

Kreis GÖPPINGEN
Gemeinde Rechberghausen

NORD

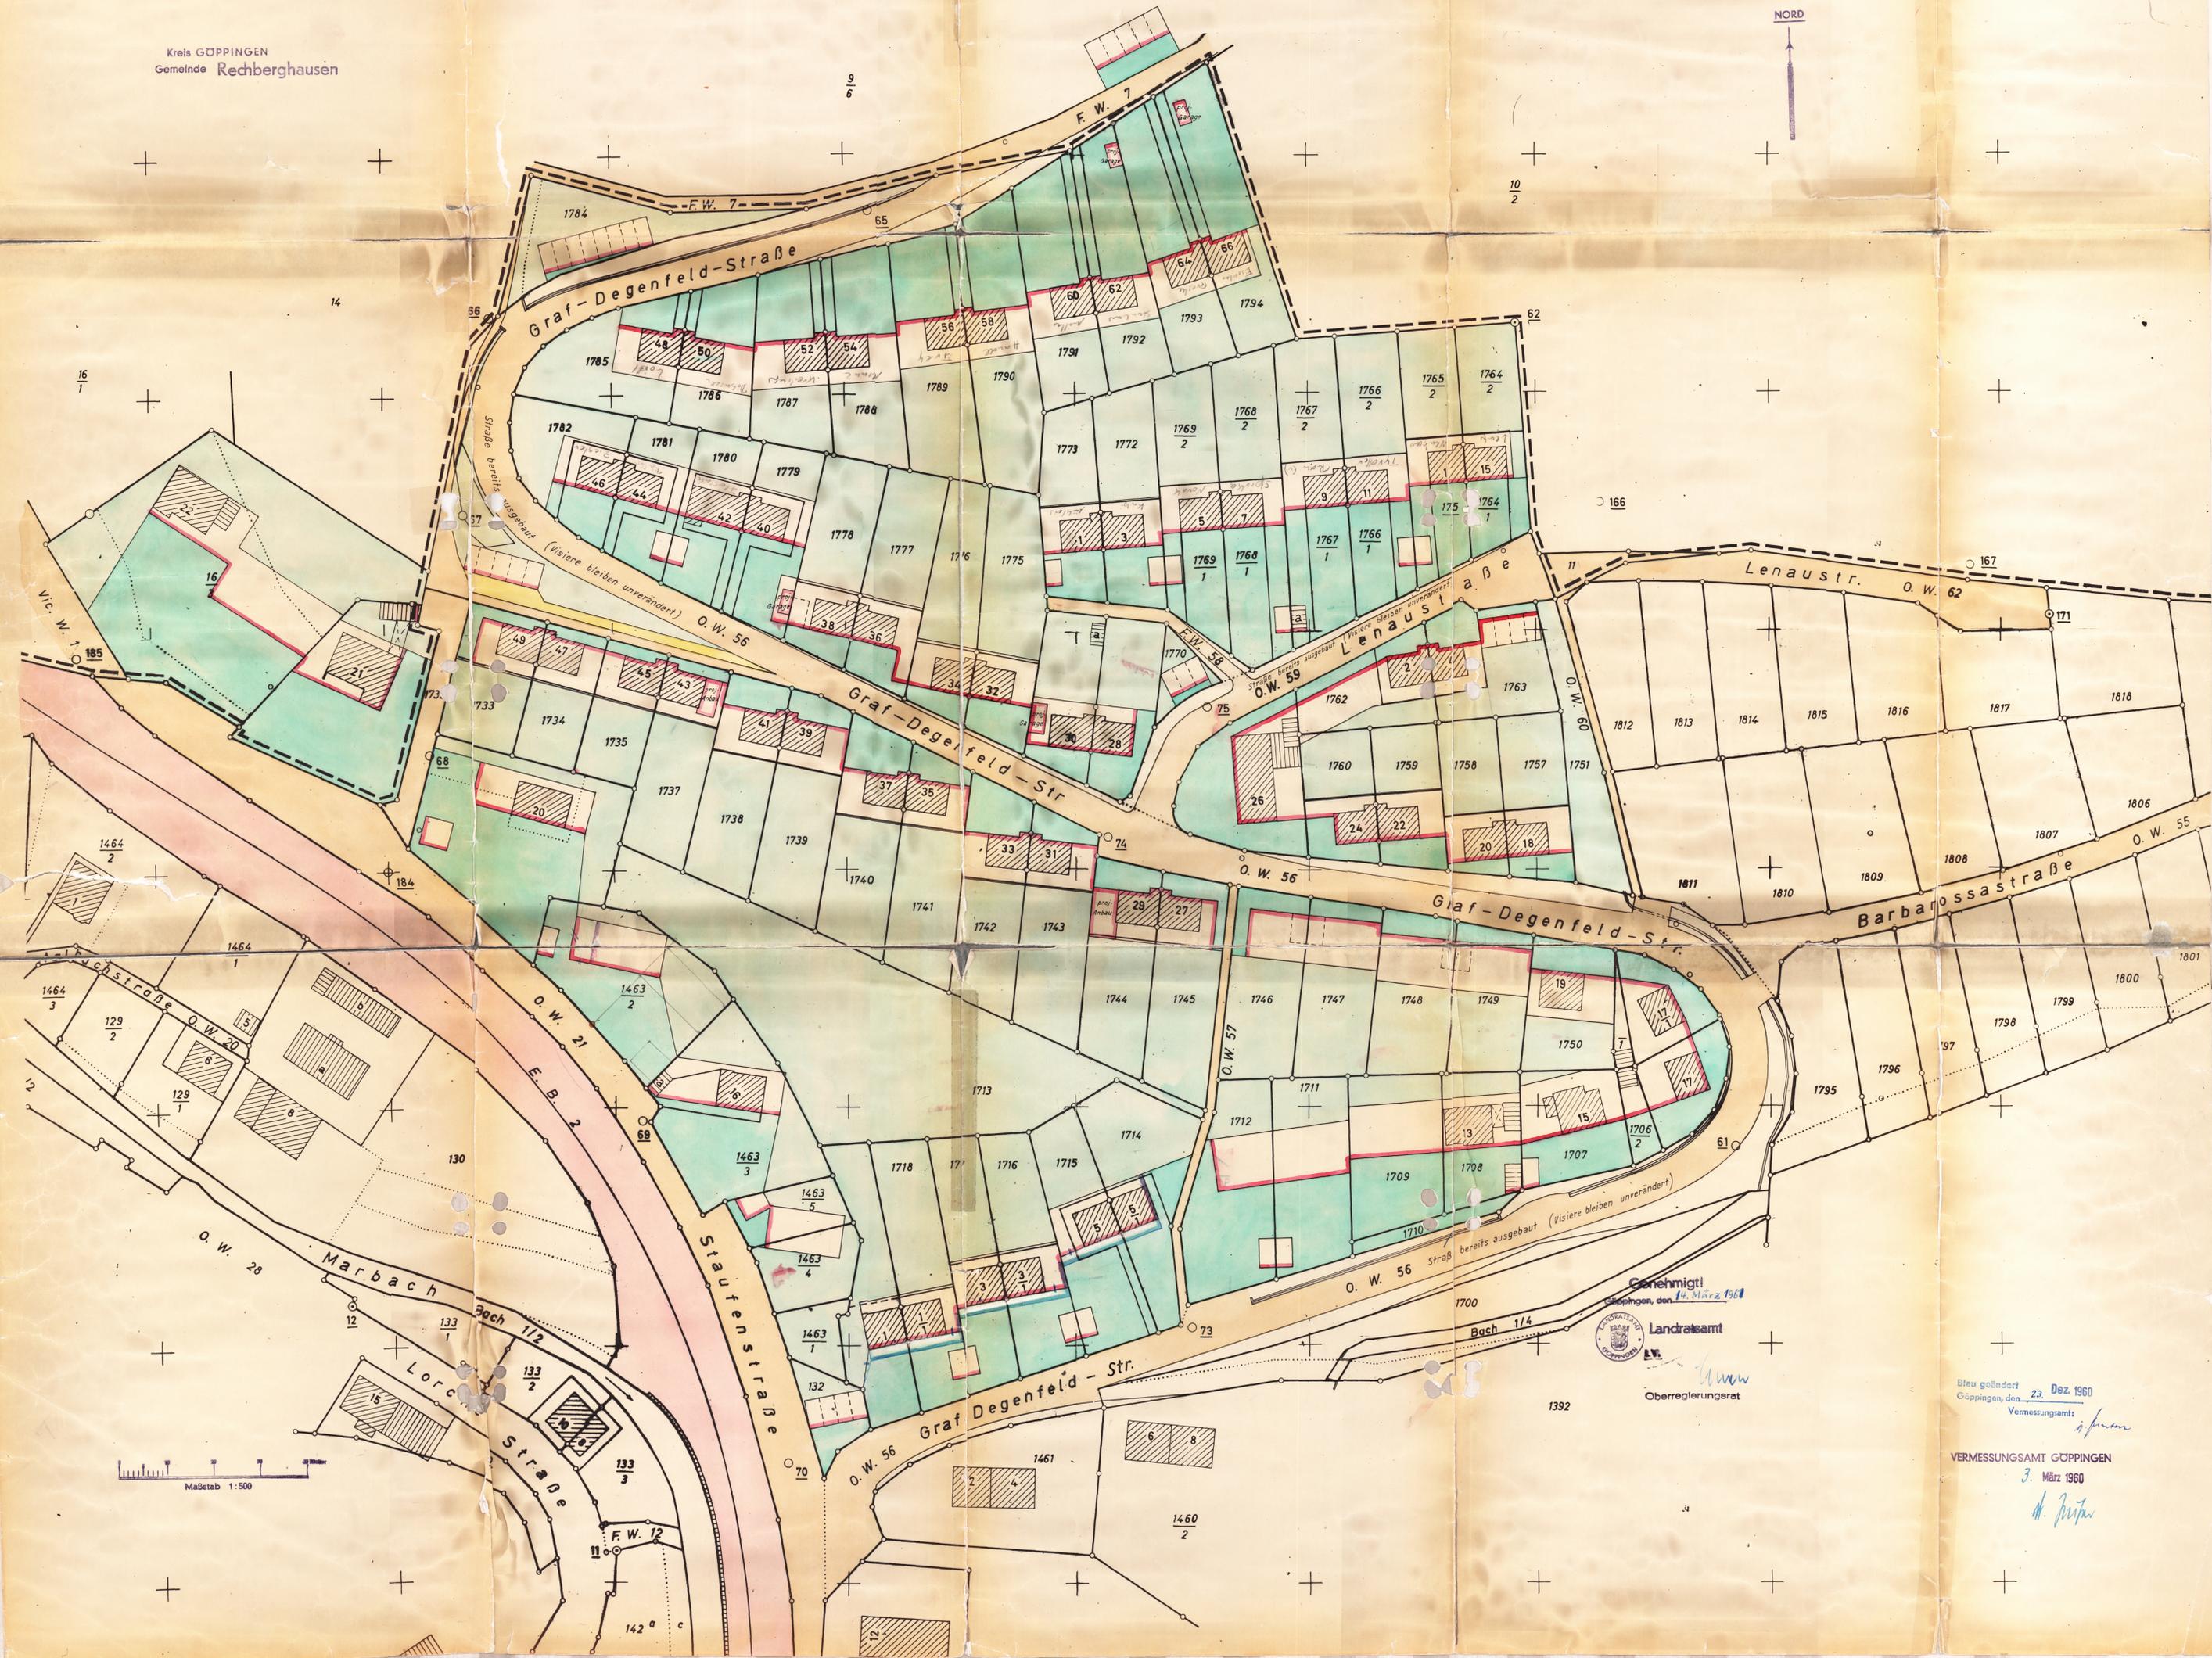

Genehmigt
Göppingen, den 12. März 1960
Landratsamt
Oberregierungsrat

Blaufolger:
Göppingen, den 23. Dez. 1960
Vermessungsamt
VERMESSUNGSAMT GÖPPINGEN
3. März 1960

Maßstab 1:500