


Rechtmäßigkeit bestätigt mit  
 Erlaß des Landratsamts Göppingen  
 vom 11. APR. 90.  
 (gez.) Dr. Ewlein  
 Reg. Assessor  
 beglaubigt  
 Göppingen 11. APR. 90

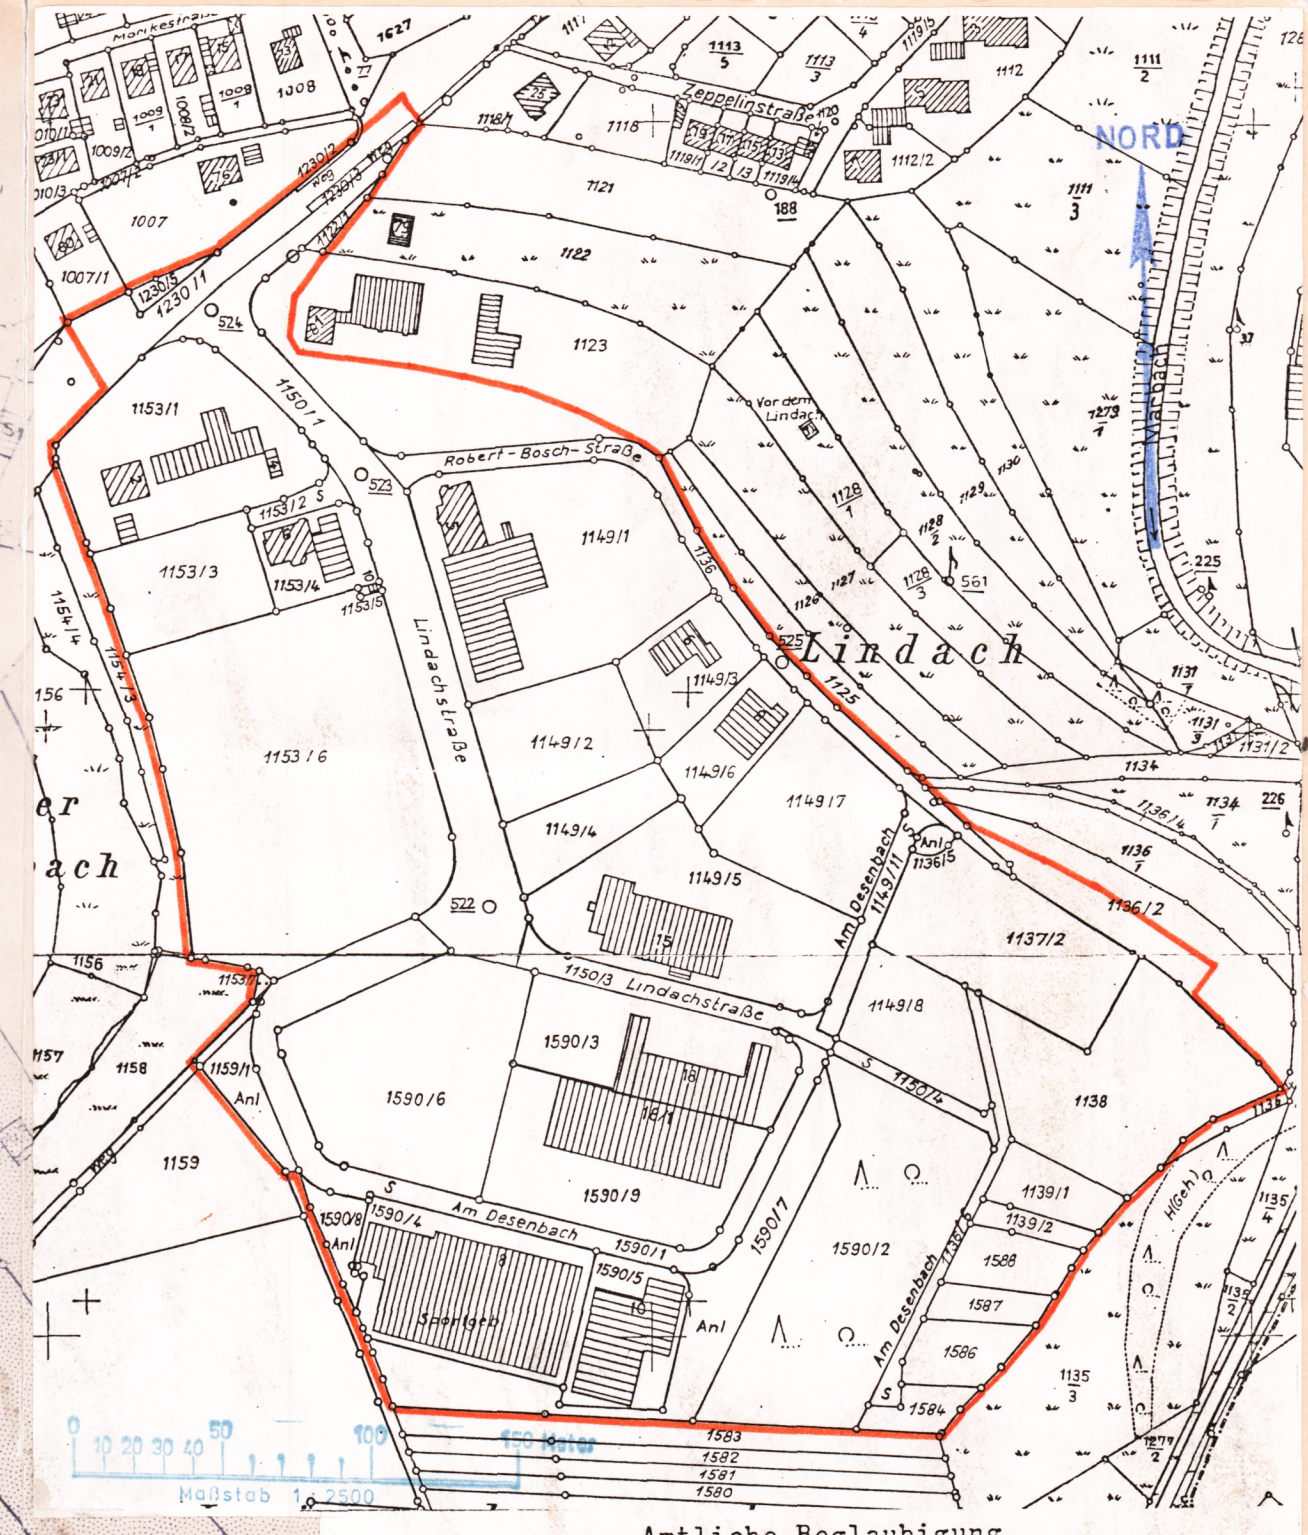

Ämtliche Beglaubigung

Der durch Deckblatt ergänzte Auszug stimmt für die im Geltungsbereich des Bebauungsplanes dargestellten Flurstücke mit dem Liegenschaftskataster überein. Abweichungen gegenüber dem Grundbuch sind möglich.

Göppingen, den 26.4.1990...  
 Staatl. Vermessungsamt



Gemeinde-Exemplar

Reg. Fertigung 621.47

Zeichnerischer Teil  
 zum Bebauungsplan  
 Vor dem Lindach

Verfahrensvermerke

- Aufstellungsbeschuß bzw. Änderungsbeschuß 31.5.1989
- Beteiligung der Träger öffentlicher Belange 26.6.1989
- Bürgerbeteiligung 22.6.1989
- Auslegungsbeschuß 21.9.1989
- Auslegung 9.10. - 9.11.1989
- Anzeige an Landratsamt 5.12.1989
- Inkrafttreten 26.4.1990
- Ausfertigung

Dieser Lageplan stellt den zeichnerischen Teil des vom Gemeinderat beschlossenen Bebauungsplanes Vor dem Lindach dar, der in der Satzung vom 9.11.1989 in § 2 bezeichnet ist. Das Plan-aufstellungsverfahren nach dem Baugesetzbuch vom 8.12.1986 (BGBl. 1 S. 2253) wurde eingehalten.

Rechberghausen, den 4. Dezember 1989  
 Bürgermeister

(Ruf)

Deckblatt Nr. 1  
 gefertigt:

9. Juni 1994

KREIS: GÖPPINGEN  
 GEMEINDE: RECHBERGHAUSEN  
 BEBAUUNGSPLAN  
 „VOR DEM LINDACH“

Lageplan u. Textteil, (siehe Peilage)  
 GEMEINDEVERWALTUNGSVERBAND „ÖSTLICHER SCHURWALD“  
 7324 RECHBERGHAUSEN RATHAUS

GEFERTIGT: VERBANDSRATH

Rechberghausen, den 20. Sept. 1989  
 M: 1:1000

Höhenangaben ü. NN im a System (m)

Deckblatt Nr. 3  
 Rechberghausen  
 22. Juli 2004

