


LAGEPLANSKIZZE

1:1 M. 1:500

Wingard 10. 12. 59
10. 30

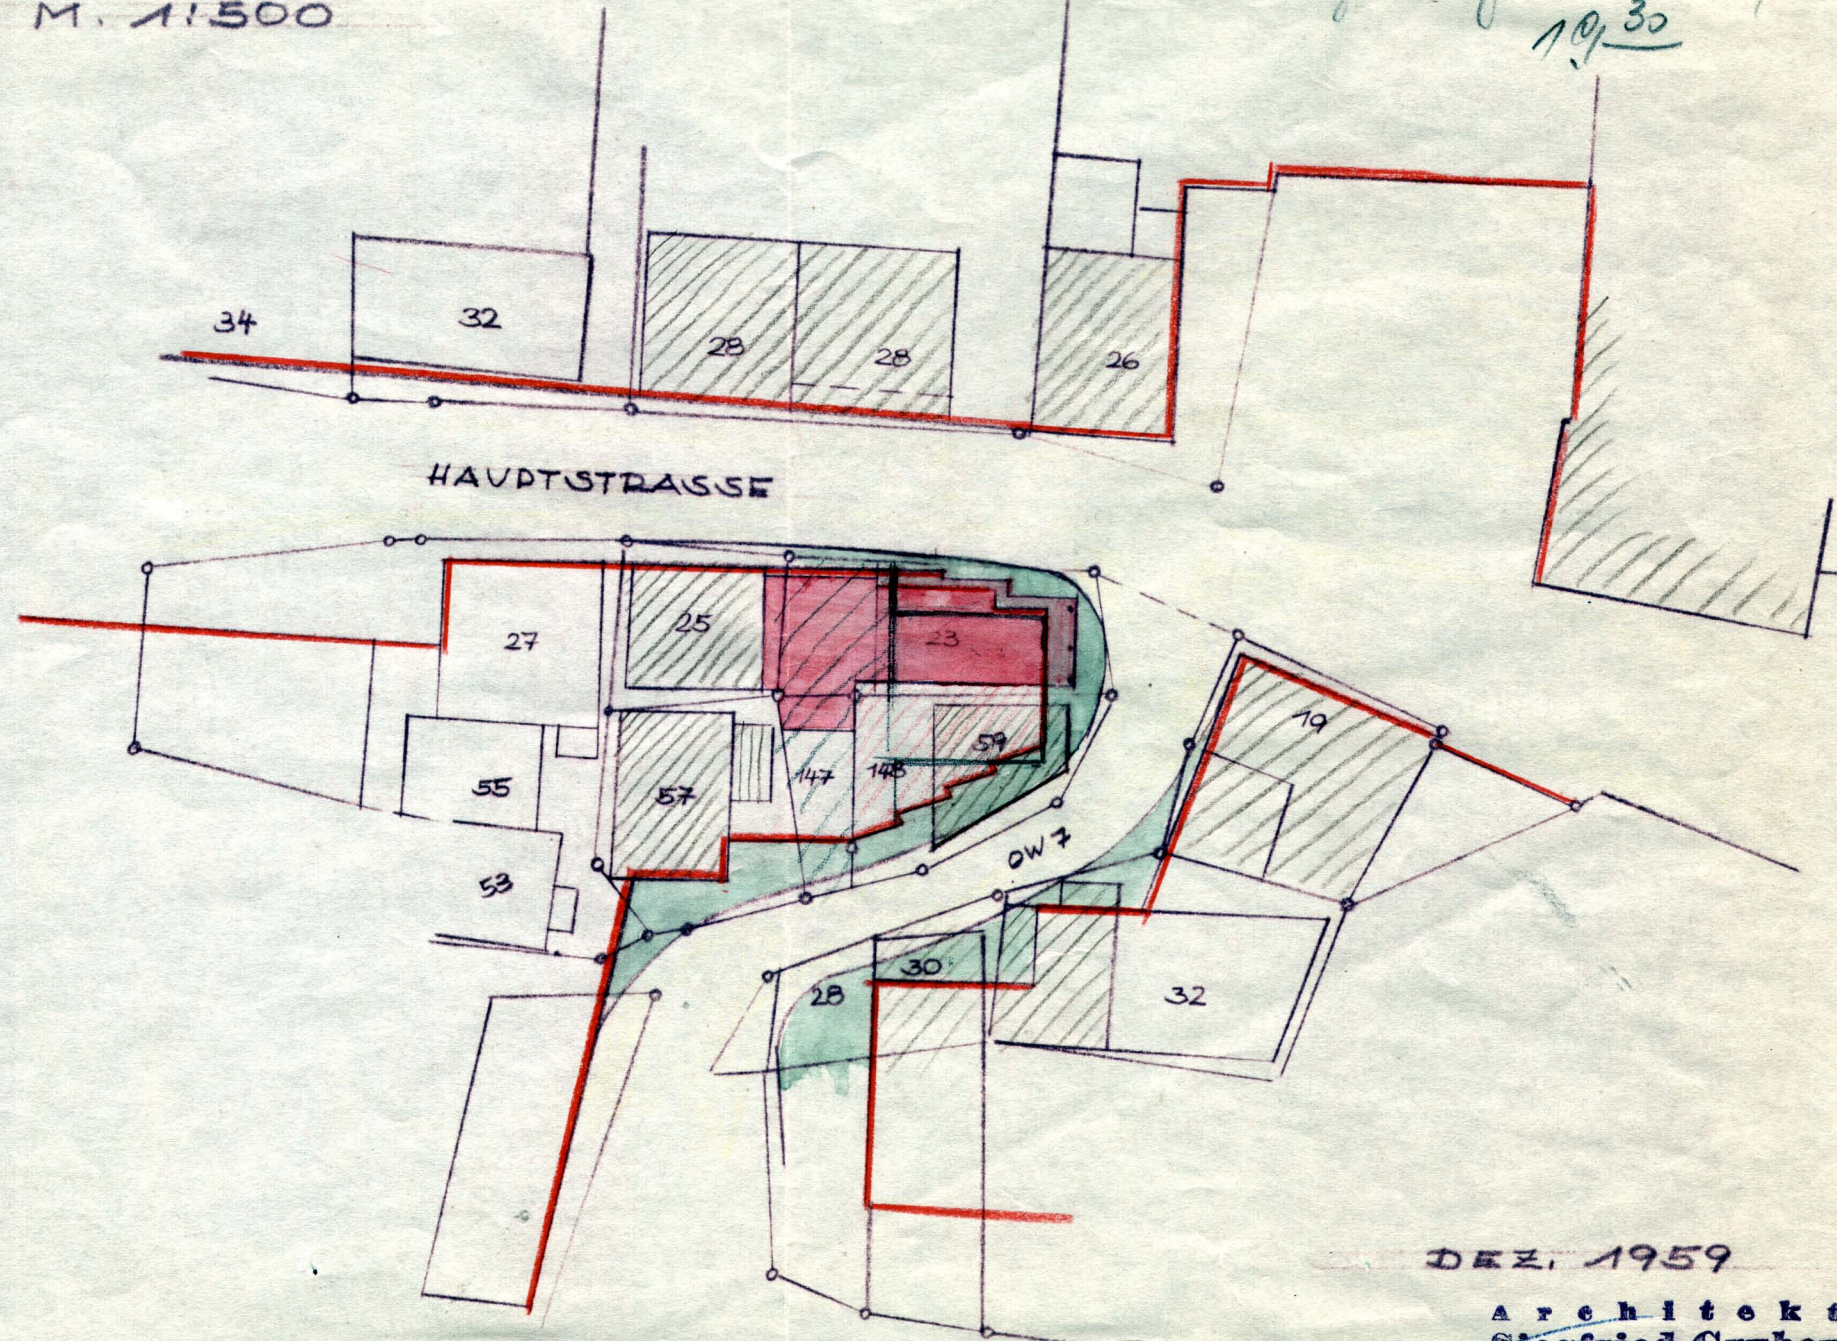

DEZ. 1959

Architekt
Siegfried Gruber
BIETICHHEIM/Enz