


Seefad Strasse

O.W.N.: 14.

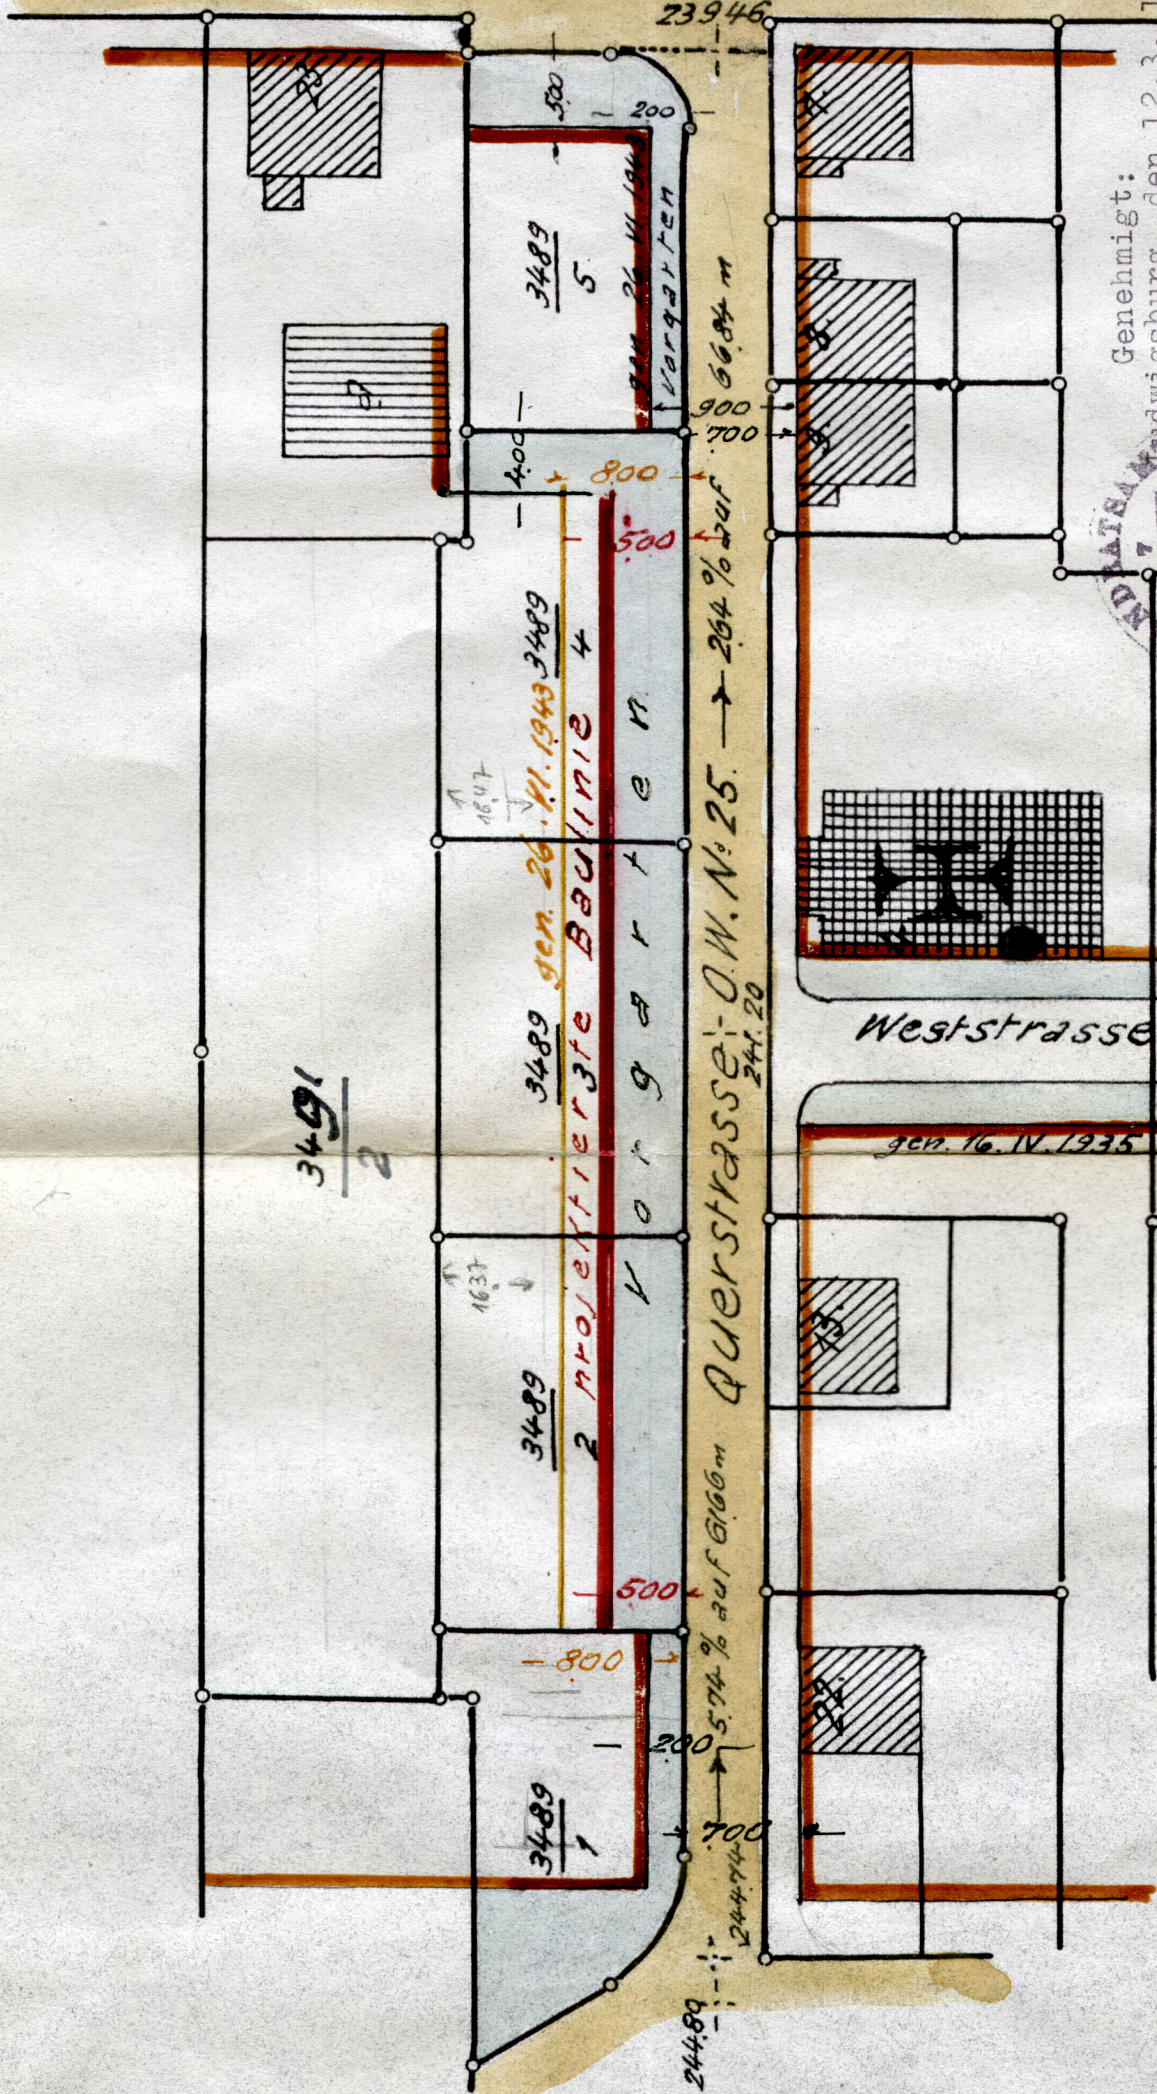

Genehmigt:
Landratsamt
In Vertretung:

Heinrich
Oberbürgermeister



Gefertigt Großschlothenheim 8. II. 1951

Karl Naschold

off. best. Vermessungsingenieur
Großschlothenheim

Karl Naschold

1:500