


# Lageplan


Nord

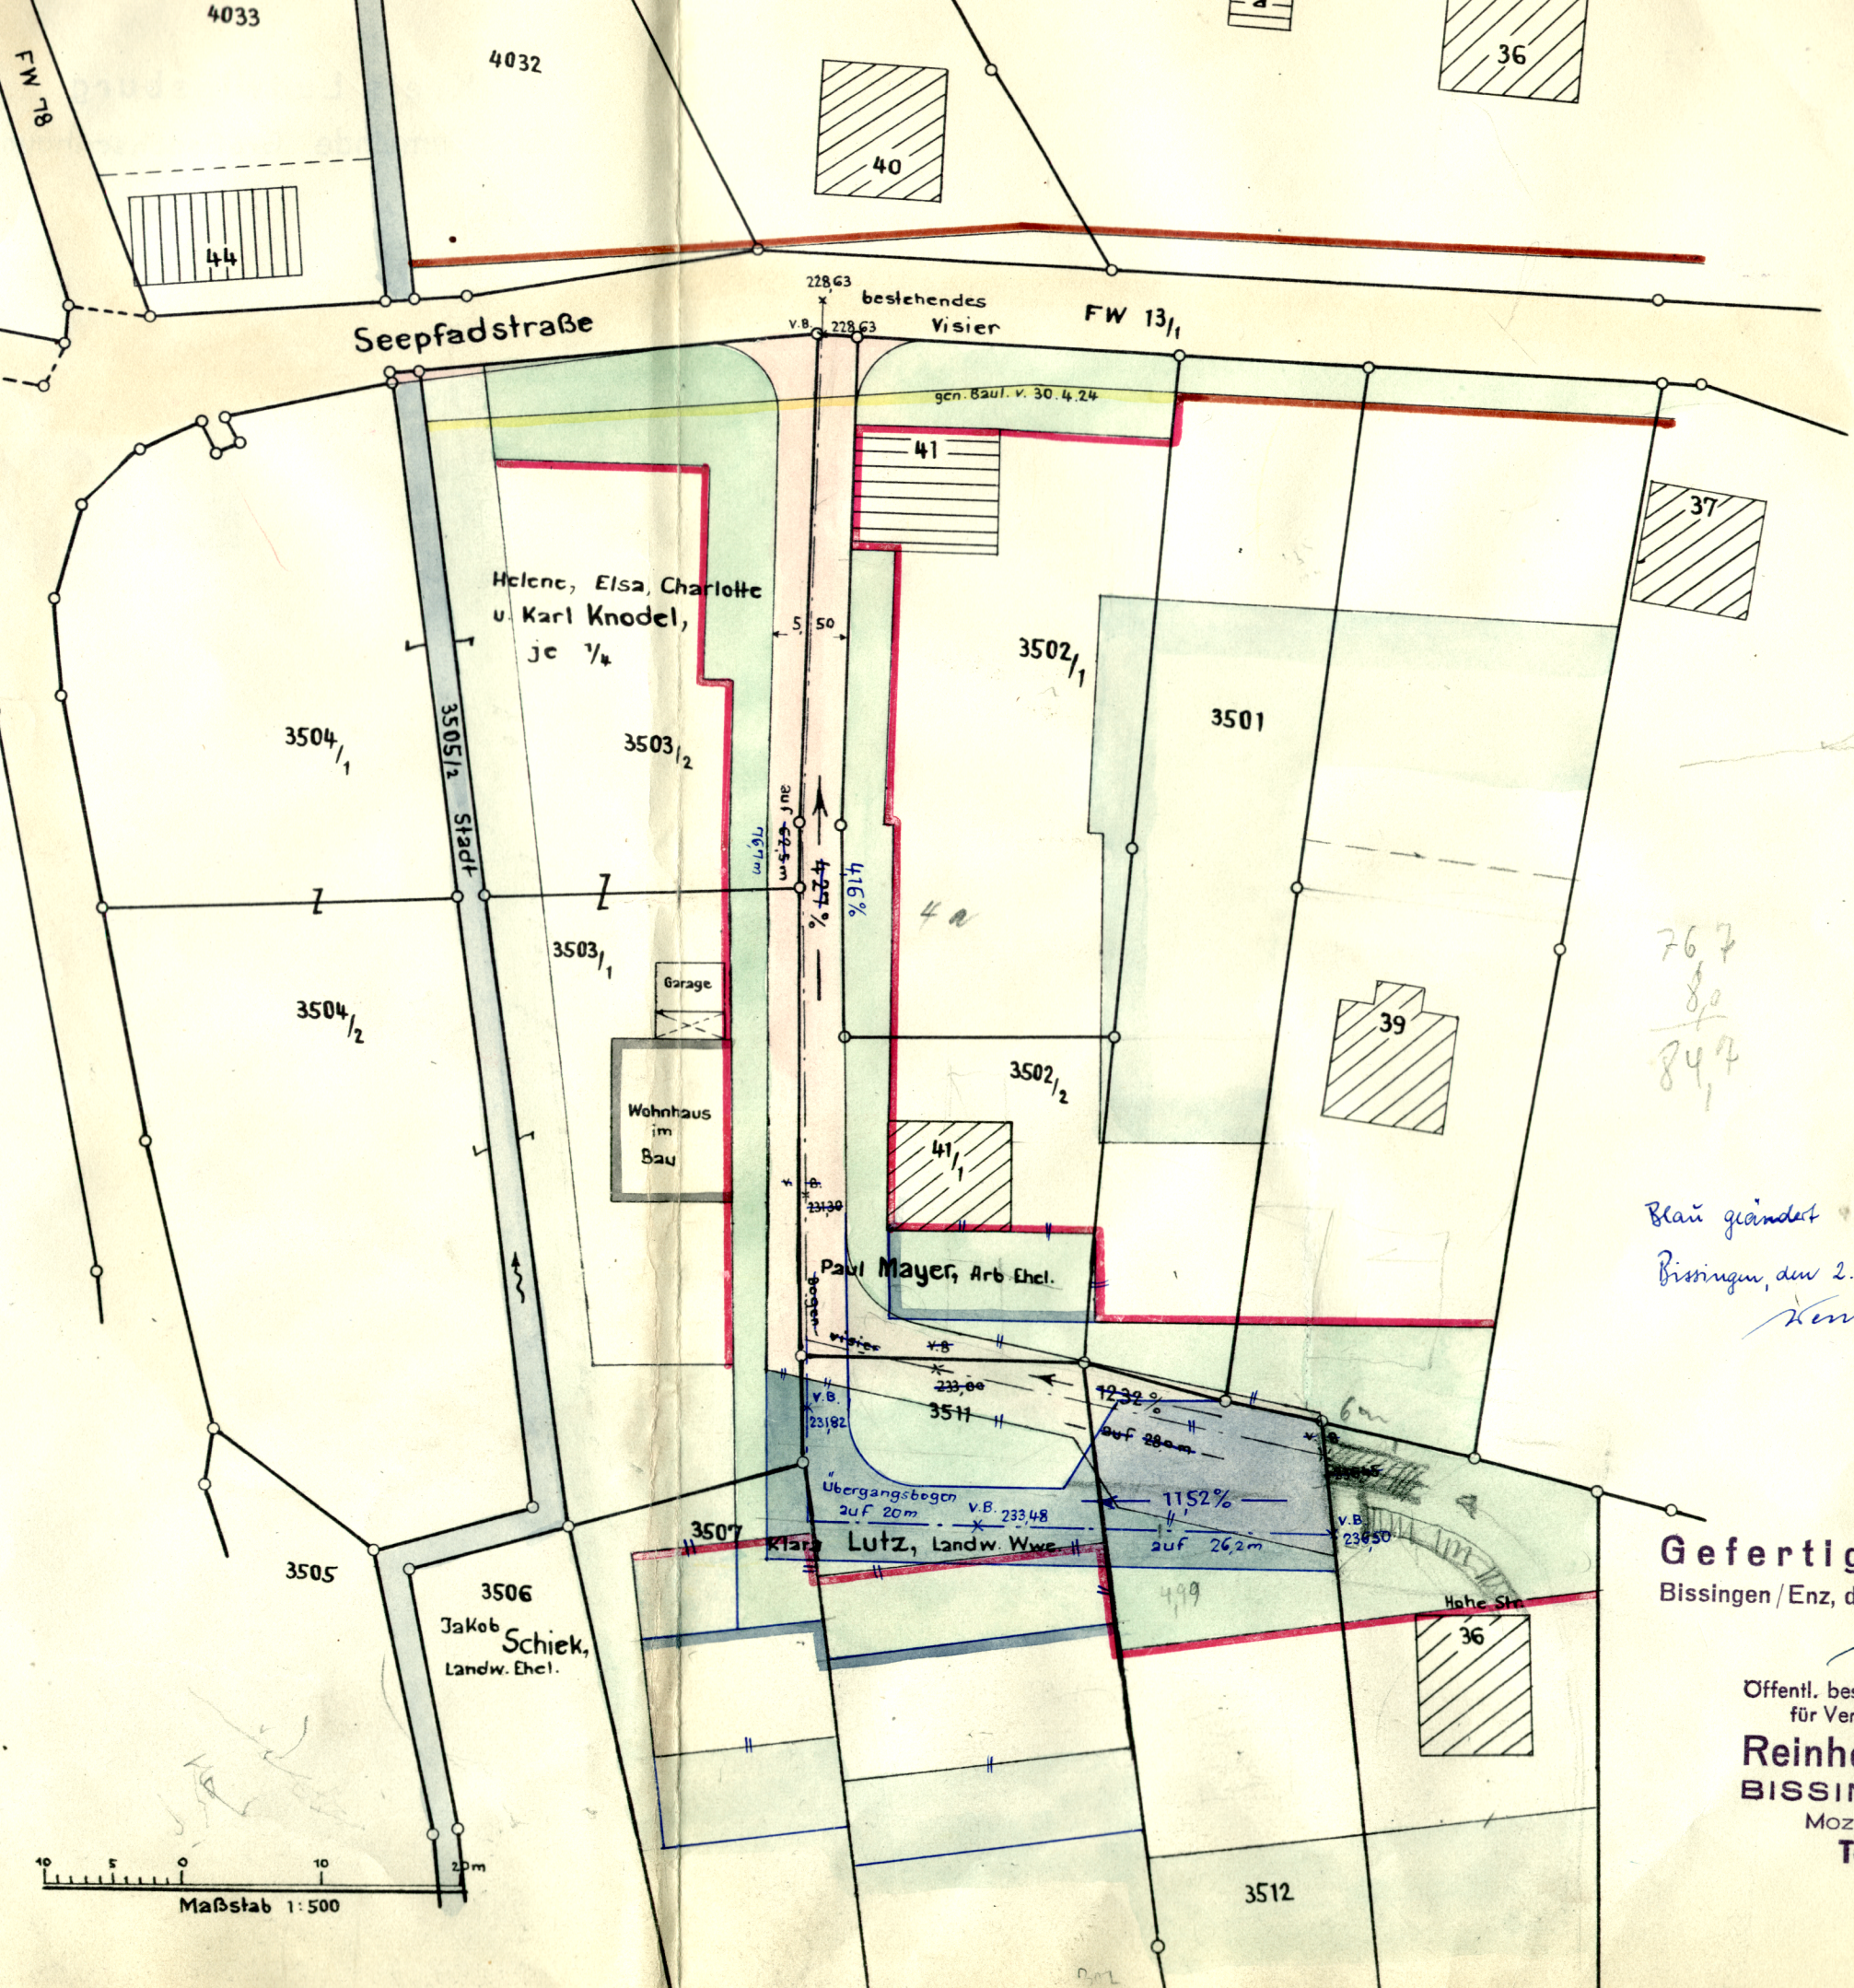

- Zeichenerklärung:**
- Zur Genehm. beantr. Baul. —
  - aufzuhebende Baulinie —
  - Vorgarten ■
  - Bauverbot ■
  - Neue Verkehrsflächen ■

76,7  
80  
84,7

Blau geändert  
Bissingen, den 2.7.1957  
Kerner

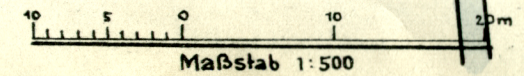

**Gefertigt**  
Bissingen/Enz, den 6.5.1957

*Kerner*  
Öffentl. best. u. beeid. Ingenieur  
für Vermessungstechnik  
**Reinhold Werner**  
BISSINGEN-ENZ  
Mozartstraße 11  
Tel. 8052