


Abstand der Gebäude von der Grundstücksgrenze mindestens 2,50 m,
 Summe der Abstände der Gebäude von den Grundstücksgrenzen mindestens 6,00 m.



Brick decked
 23.8.61
 Grün geändert
 den 20.4.61
 Blau geändert
 22.6.60

Gefertigt
 Bissingen/Enz, den 17. Mai 1960
 Offentl. best. u. beid. Ingenieur
 für Vermessungstechnik
Reinhold Werner
BISSINGEN-ENZ
 Mozartstraße 11

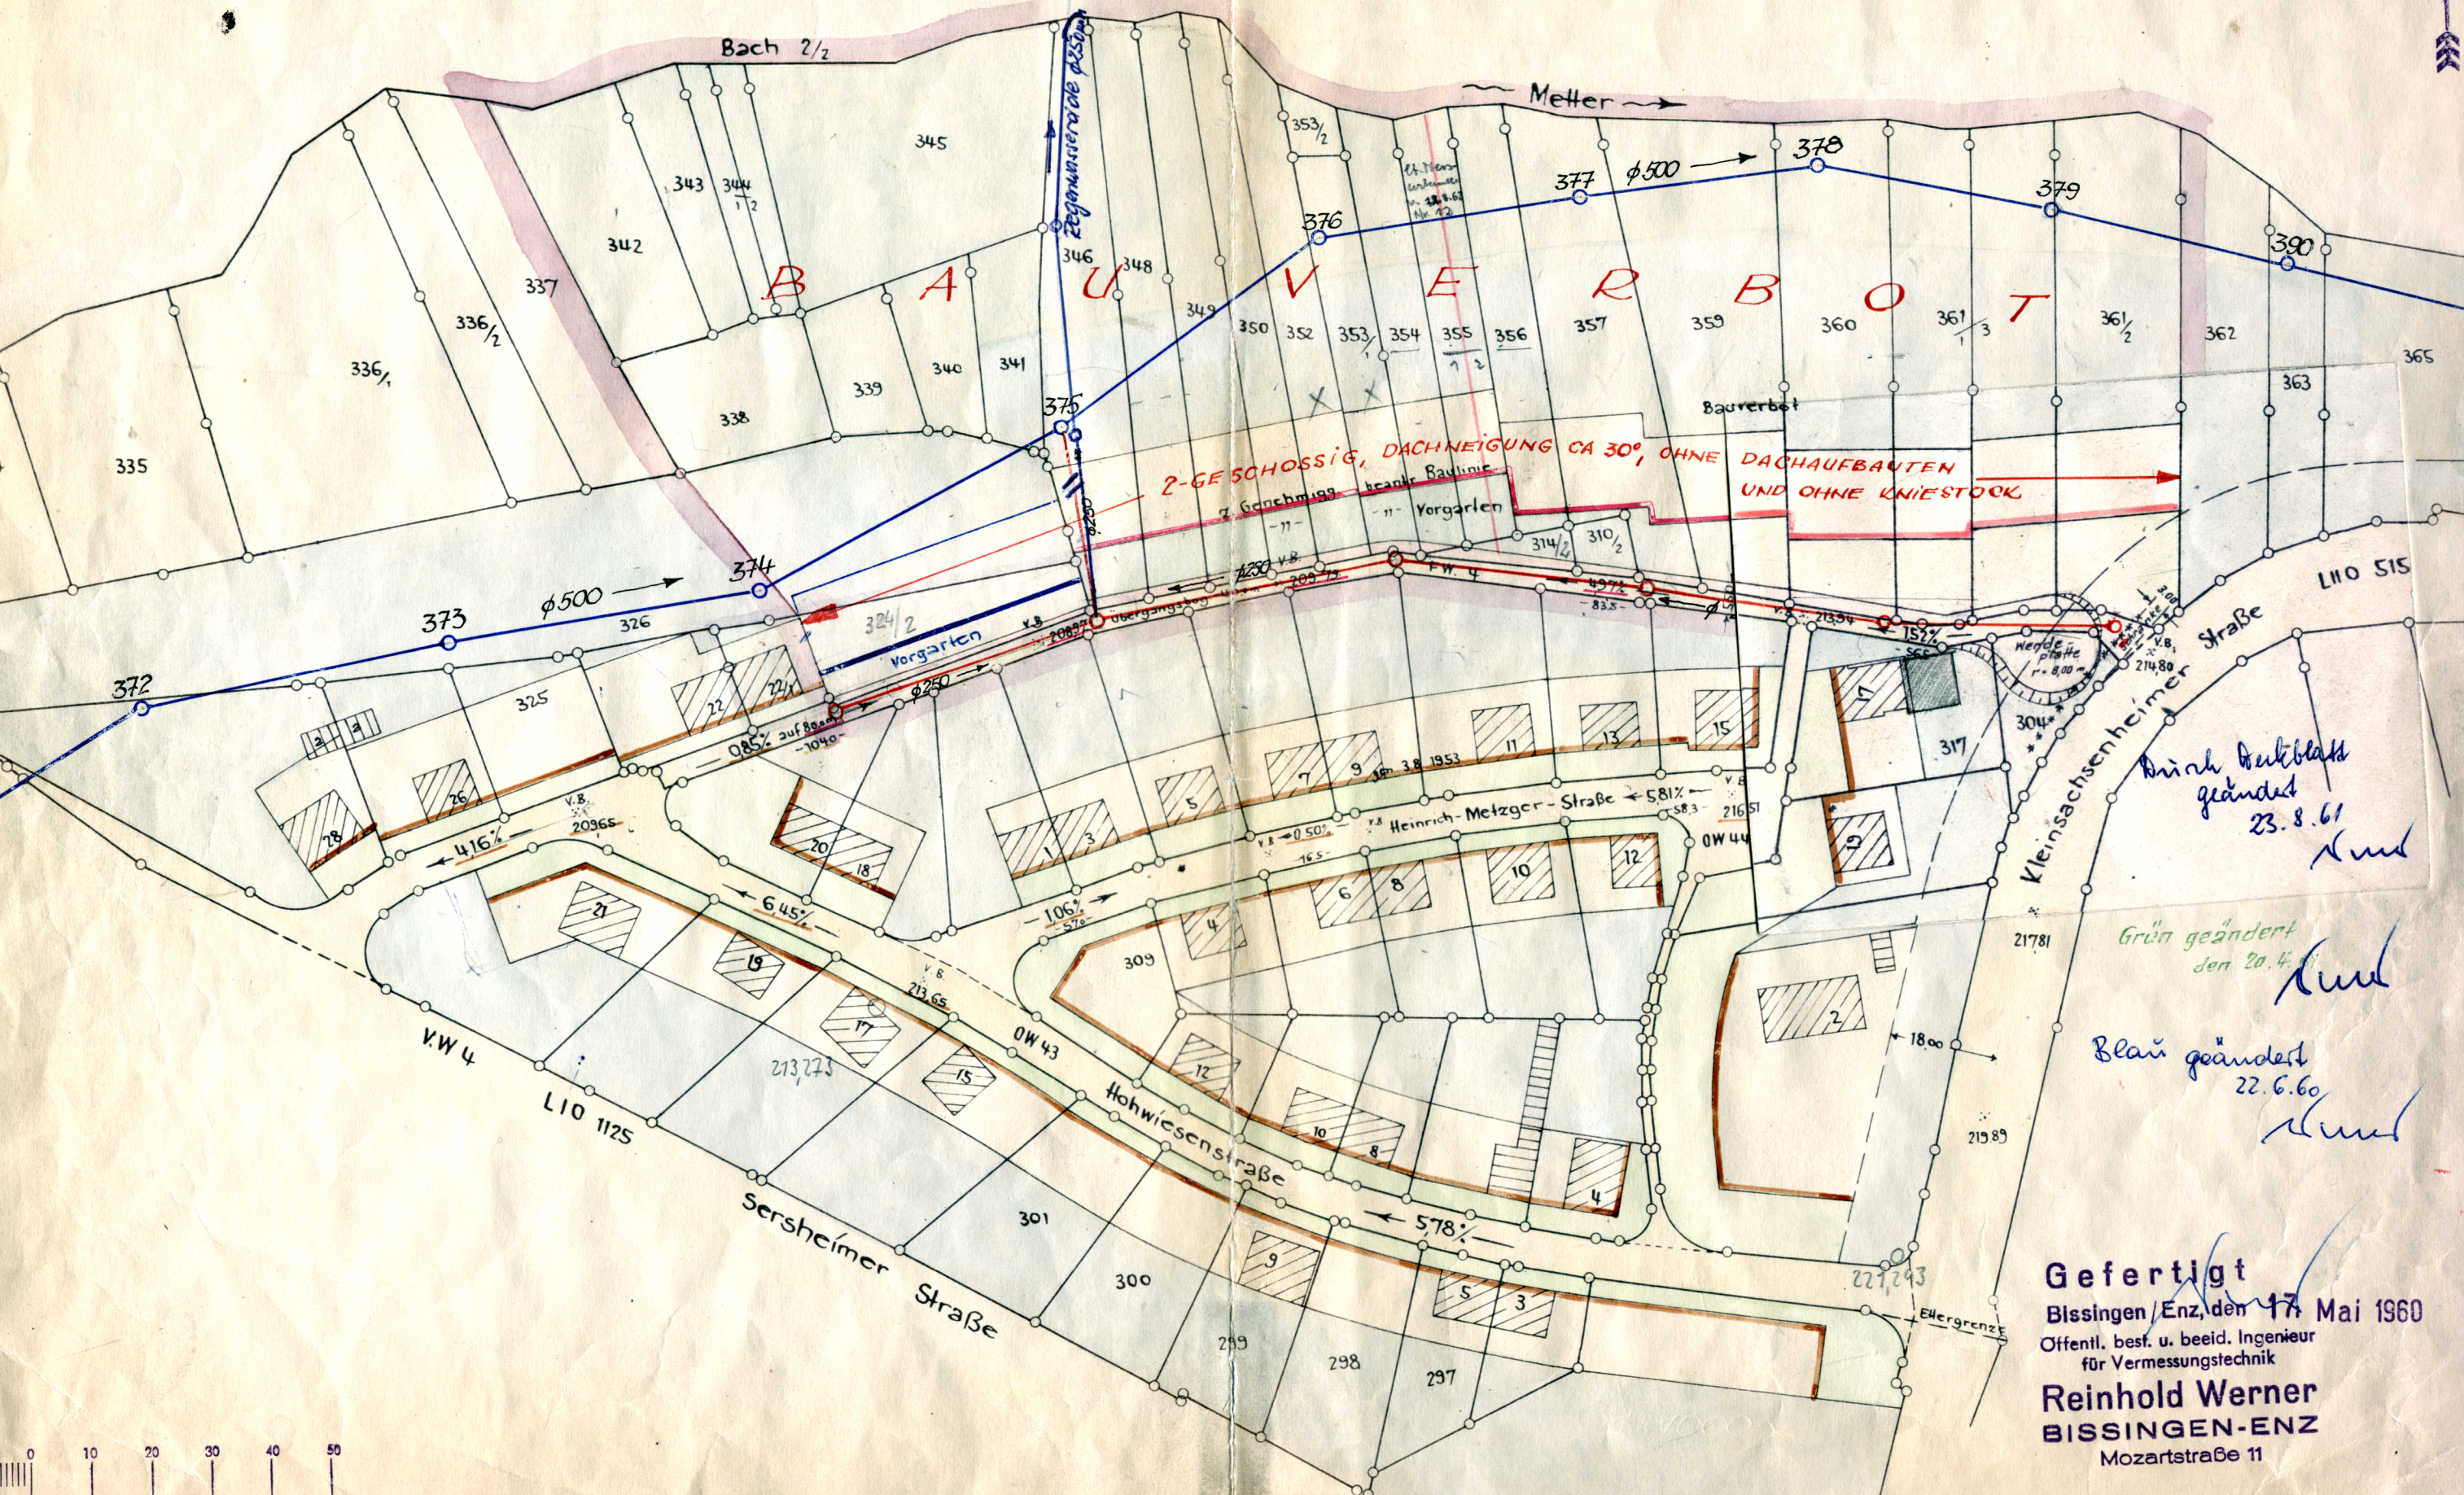