


NORD

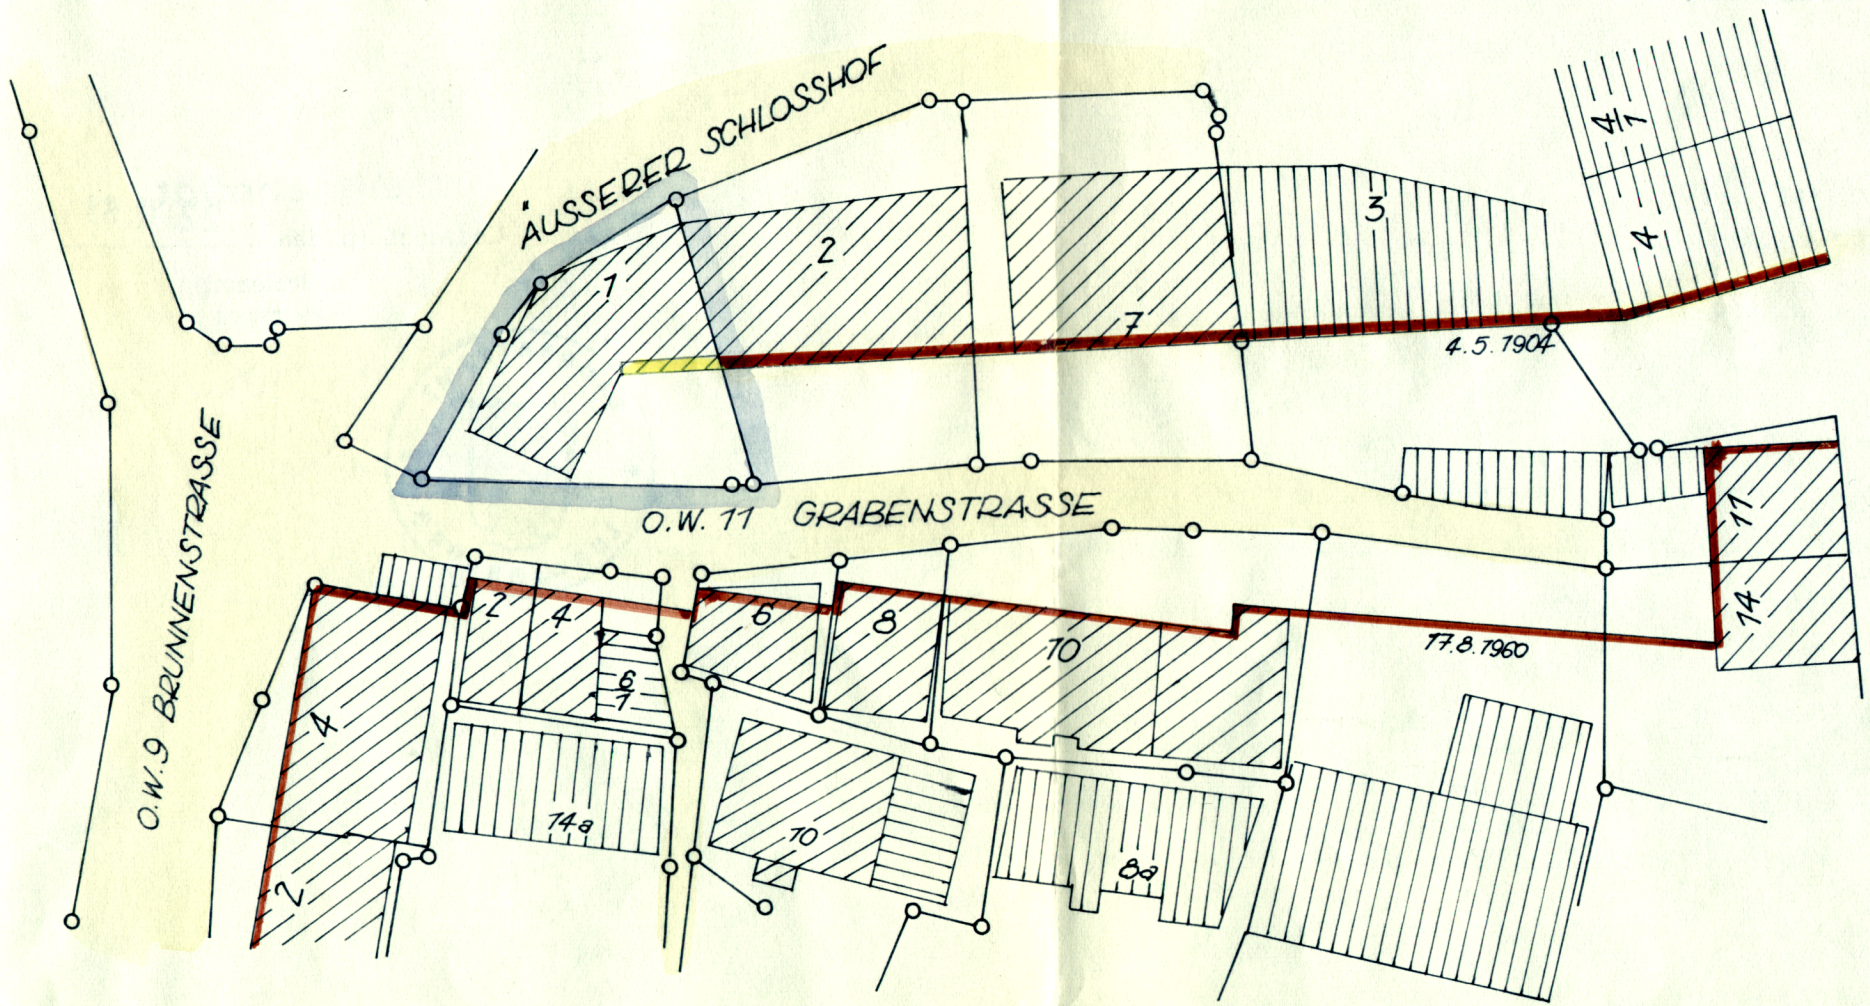

M = 1:500

Gefertigt den 4. September 1963

Stadtbauamt Großsachsenheim

*Prinank*