


Kreis: Ludwigsburg
 Stadt: Sachsenheim
 Gemarkung: Großsachsenheim

Bebauungsplanänderung

"HOHE STRASSE / FUCHS- U. SCHAUFELACKER"

3408

(Geb. FUCHSWEG 23 u. 25)

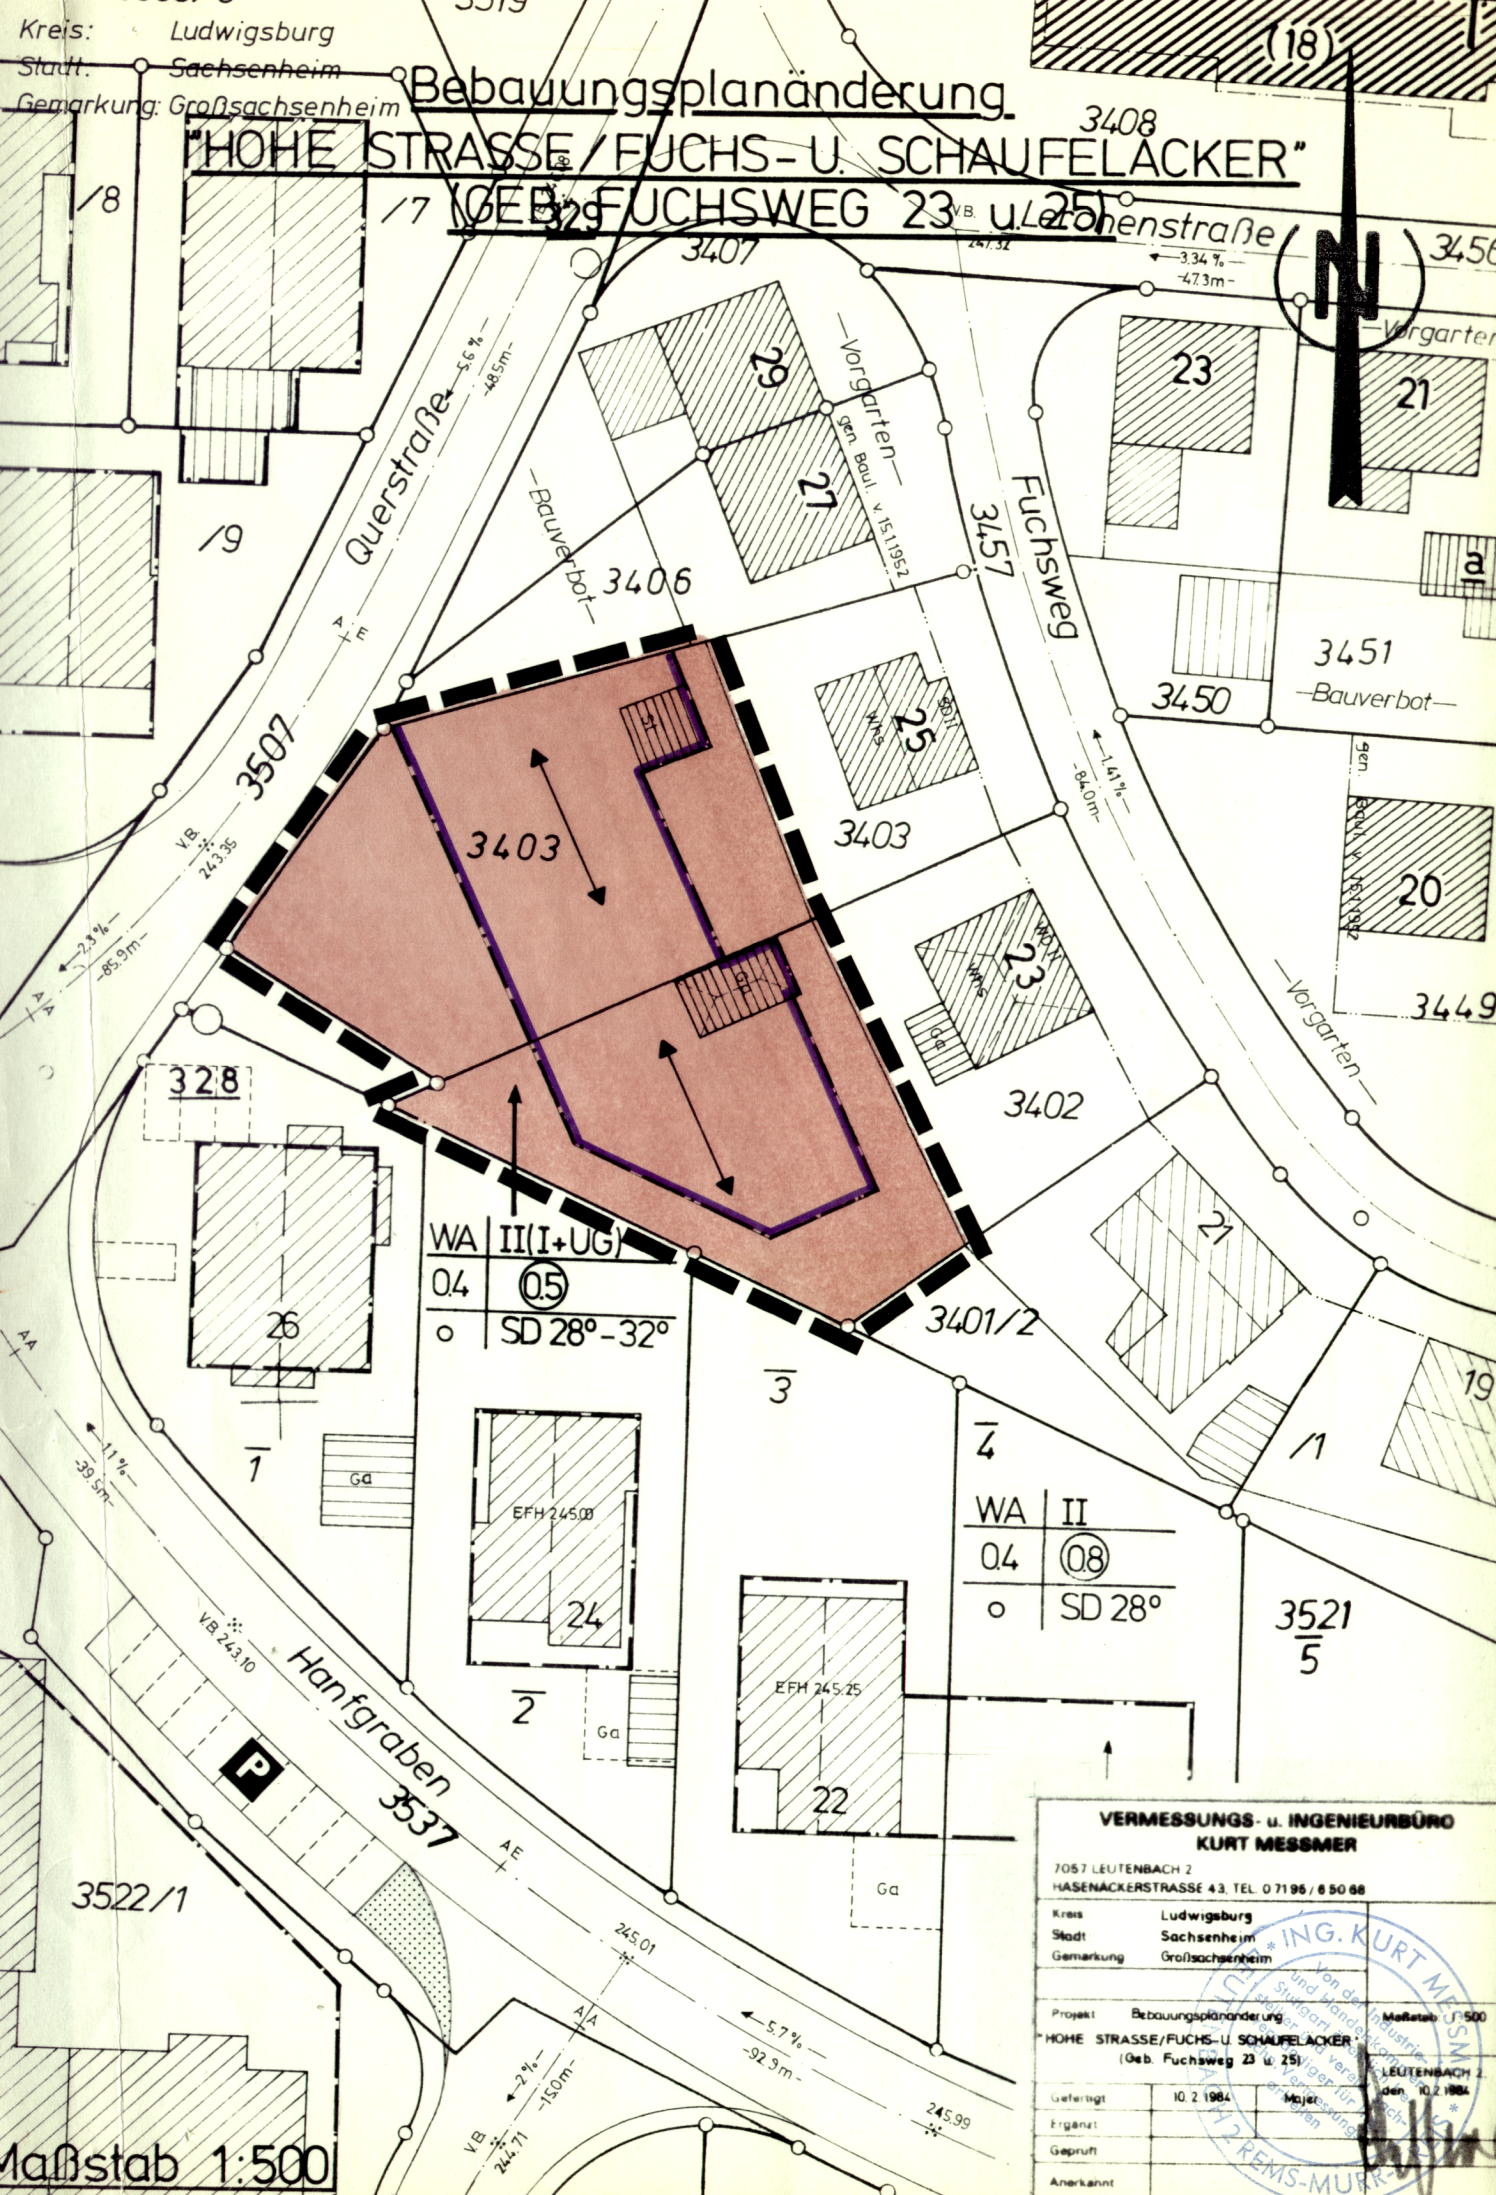

WA II (I+UG)
 04 (05)
 SD 28°-32°

WA II
 04 (08)
 SD 28°

Maßstab 1:500

VERMESSUNGS- u. INGENIEURBÜRO KURT MESSMER
 7057 LEUTENBACH 2
 HASENACKERSTRASSE 43. TEL. 0 71 95 / 8 50 88

Kreis	Ludwigsburg
Stadt	Sachsenheim
Gemarkung	Großsachsenheim

Projekt: Bebauungsplanänderung Maßstab: 1:500
 "HOHE STRASSE/FUCHS-U. SCHAUFELACKER"
 (Geb. Fuchsweg 23 u. 25)
 GEFÜHRT: 10.2.1984
 ERGÄNZT: Majer
 GEPRÜFT: 10.2.1984
 ANERKANNT: KREMS-MURK