

Zeichenerklärung:



- genehmigte Baulinien —
- festzustellende "—" - - -
- genehmigter Vorgarten
- festzustellender
- Bauverbotsflächen
- Grenze des Planungsgebiets

Der Bebauungsplan ist durch den Erlaß des Landratsamts Ludwigsburg Nr. V a 1-3005, 2 vom 3.11.1960 und 8.3.1961 genehmigt.

Bauvorschriften

Neben den Einschrieben sind die Vorschriften zum Bebauungsplan "Bannhalde" vom 23.11.1960 maßgebend.

Die anfallenden Abwässer aus den, auf den Grundstücken, Parz. Nr. 4270, 4273, 4279, 4280, 4281 zu erstellenden Gebäude sind mittels einer Pumpe auf Kosten der beteiligten Grundeigentümer in die öffentliche Dole in der Straße "In der Bannhalde" einzuleiten.

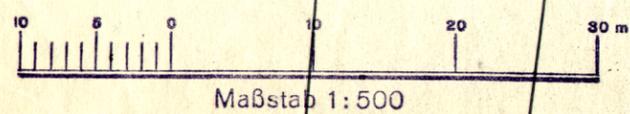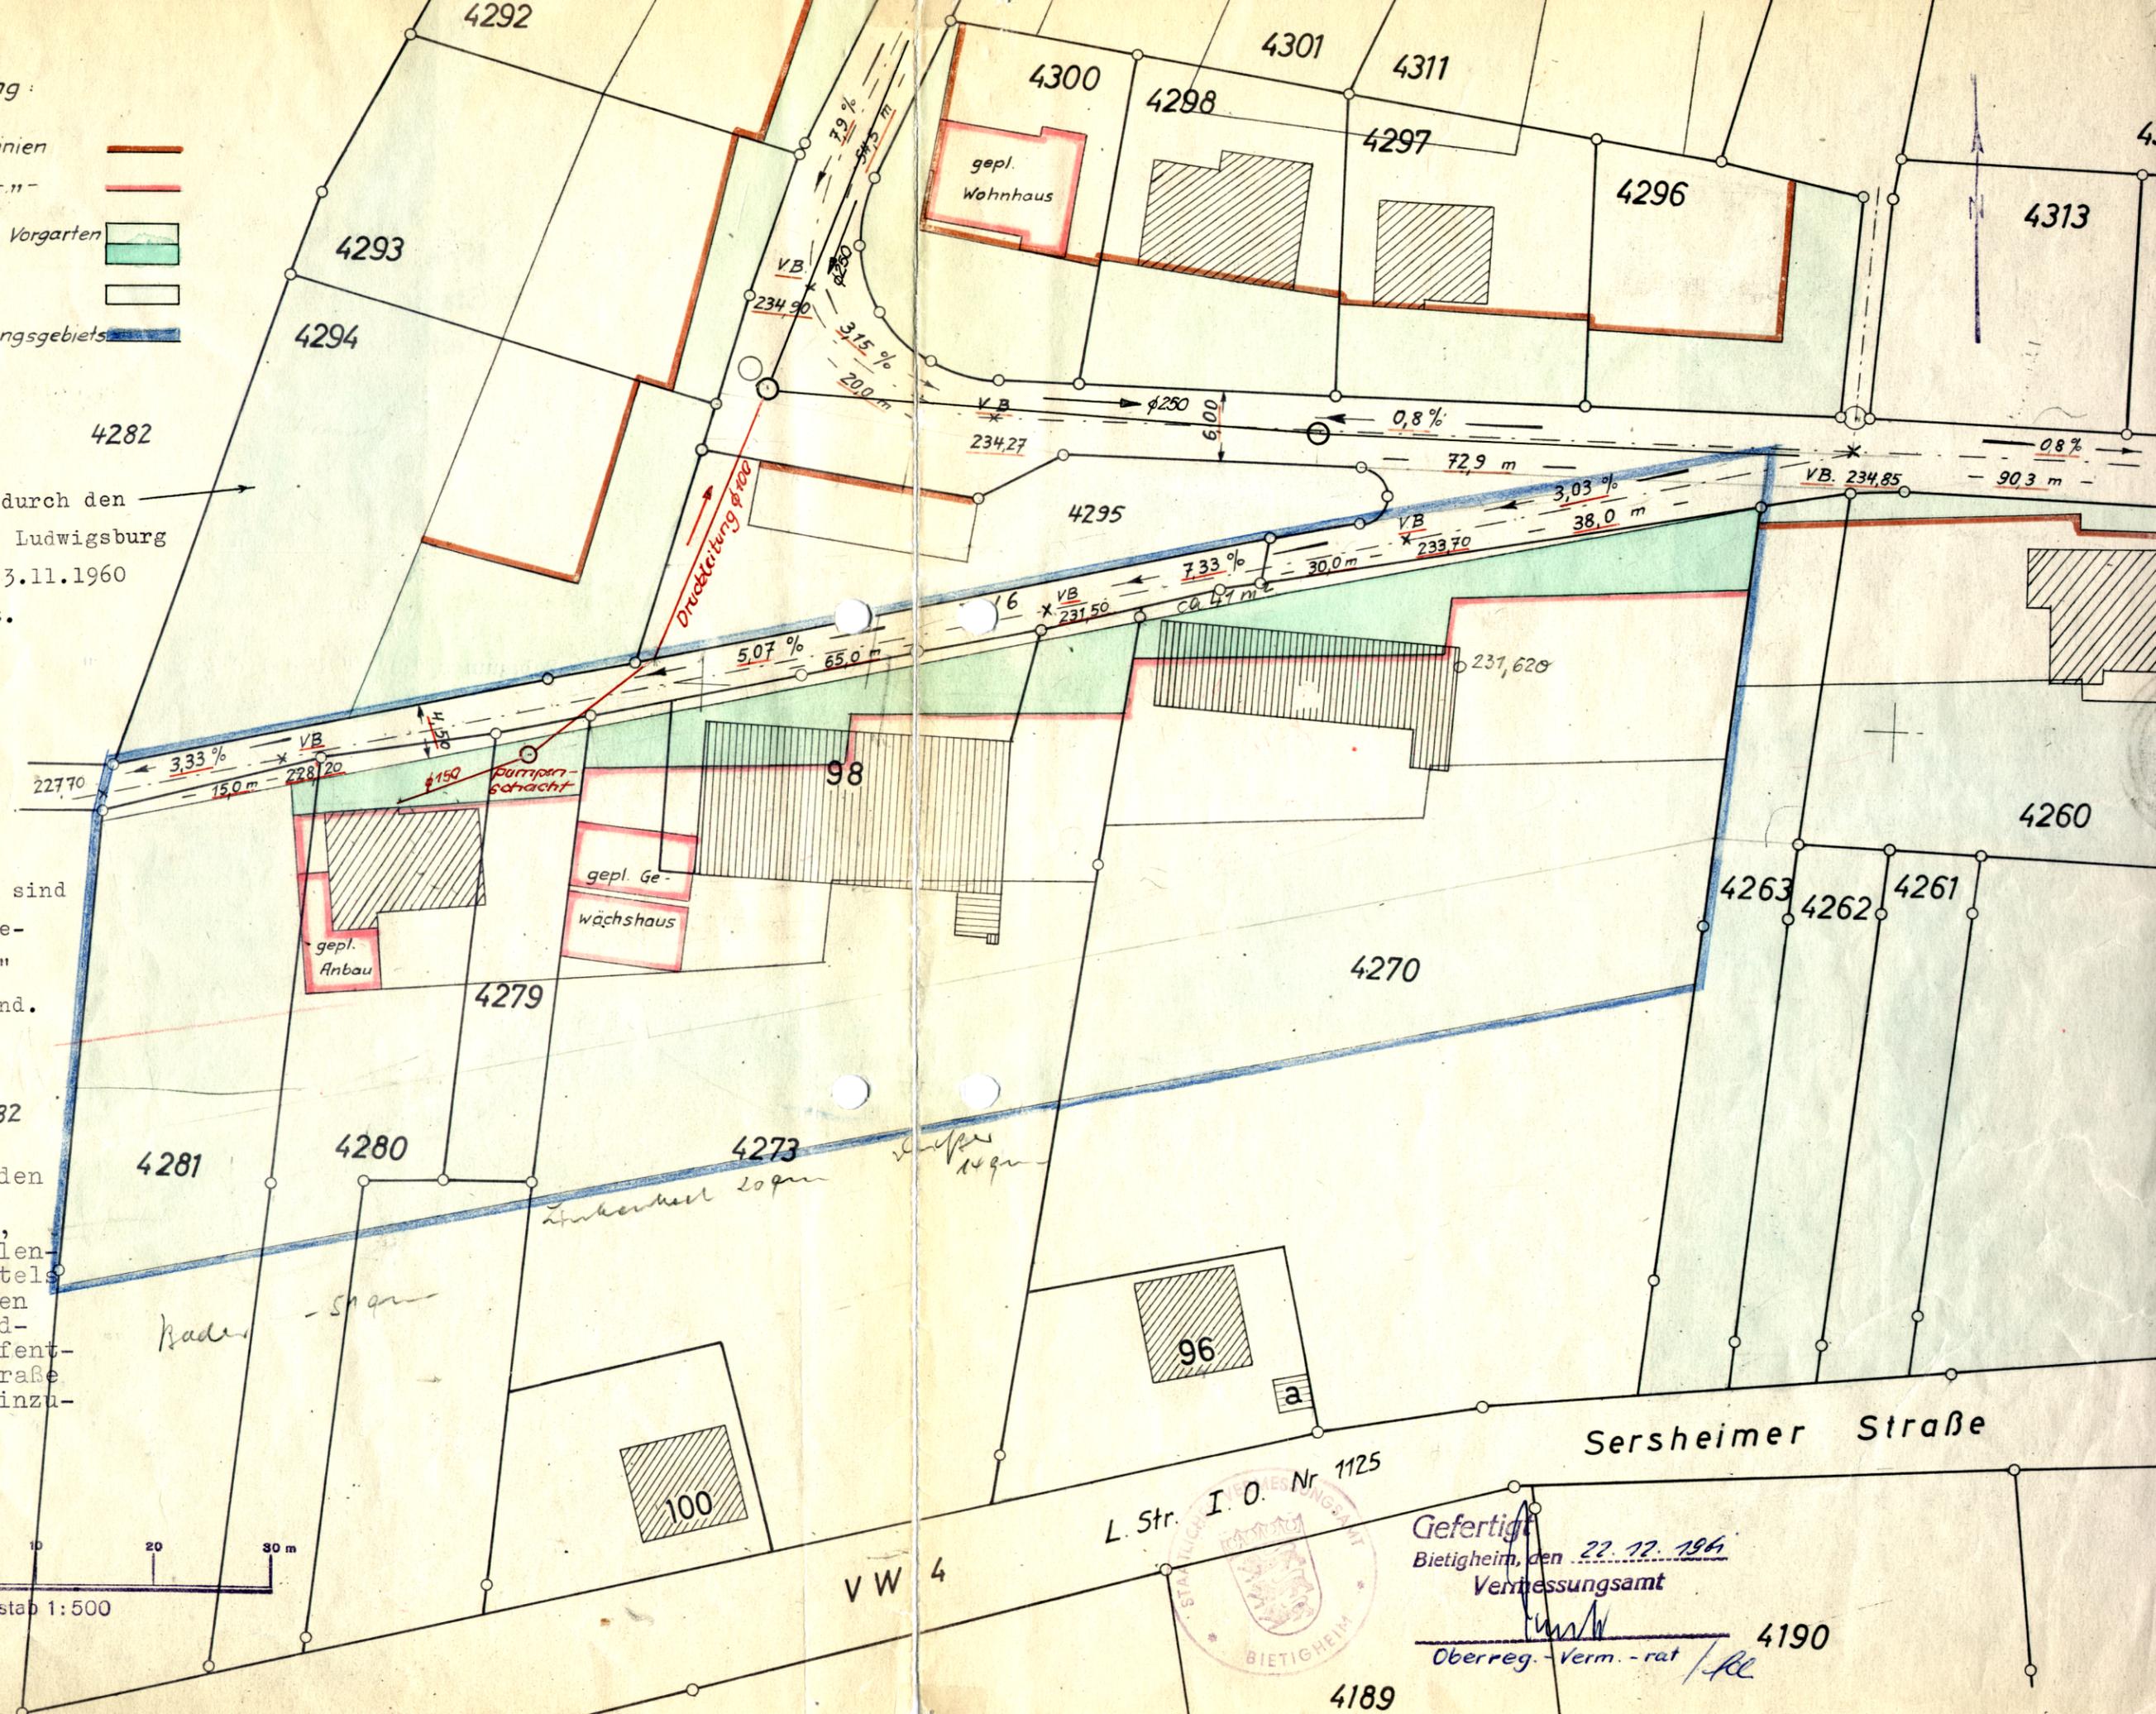

L. Str. I. O. Nr. 1125



Gefertigt
Bietingheim, den 22.12.1964
Vermessungsamt

Oberreg.-Verm.-rat / *[Signature]* 4190

4189