

H. Str. Nr.

V. W. Nr. 15

Landfr. I. Ordn. Nr. 1110




Karl Bachmann, Weinba. We.
Gust. Bachmann, Weinhändler
je 1/2

(1979)
2

(1979)
4

(1979)
5

W ü r t t e m b . L a n d f r e d l u n g . G . m . b . H .

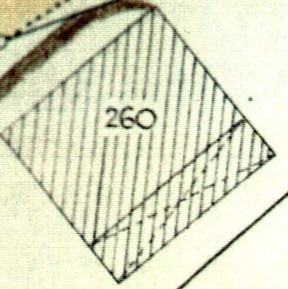

2145
1

F. W. Nr. 25

2094
1

Angerleser Mühle
Talstr. 1

1979

(2094)
1

(1979)
6

(2094)
2

(1979)
7

2095

(2094)
4

2094
2

F. W. Nr. 65


2096
2

Ernst Hauber, Weingärtner's Eheleute

Käufer u. Bauherr: Würt. Landesfiedlung, G.m.b.H. in Stuttgart
Karl Hengstberger, Weingärtner, Ehel.

Bemerkung:
Eingeklammerte Nummern sind neu eingeteilte Flurstücksnummern!

Maßstab 1:500

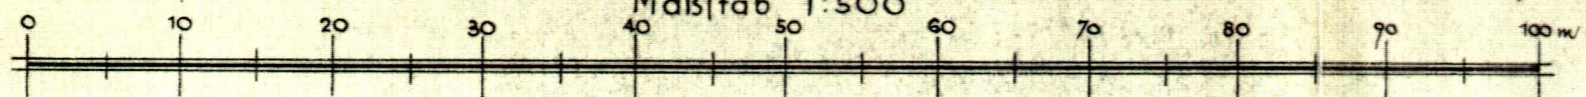

F. W. Nr. 112

2096
1

F. W. Nr. 112
2093/3
2093/2