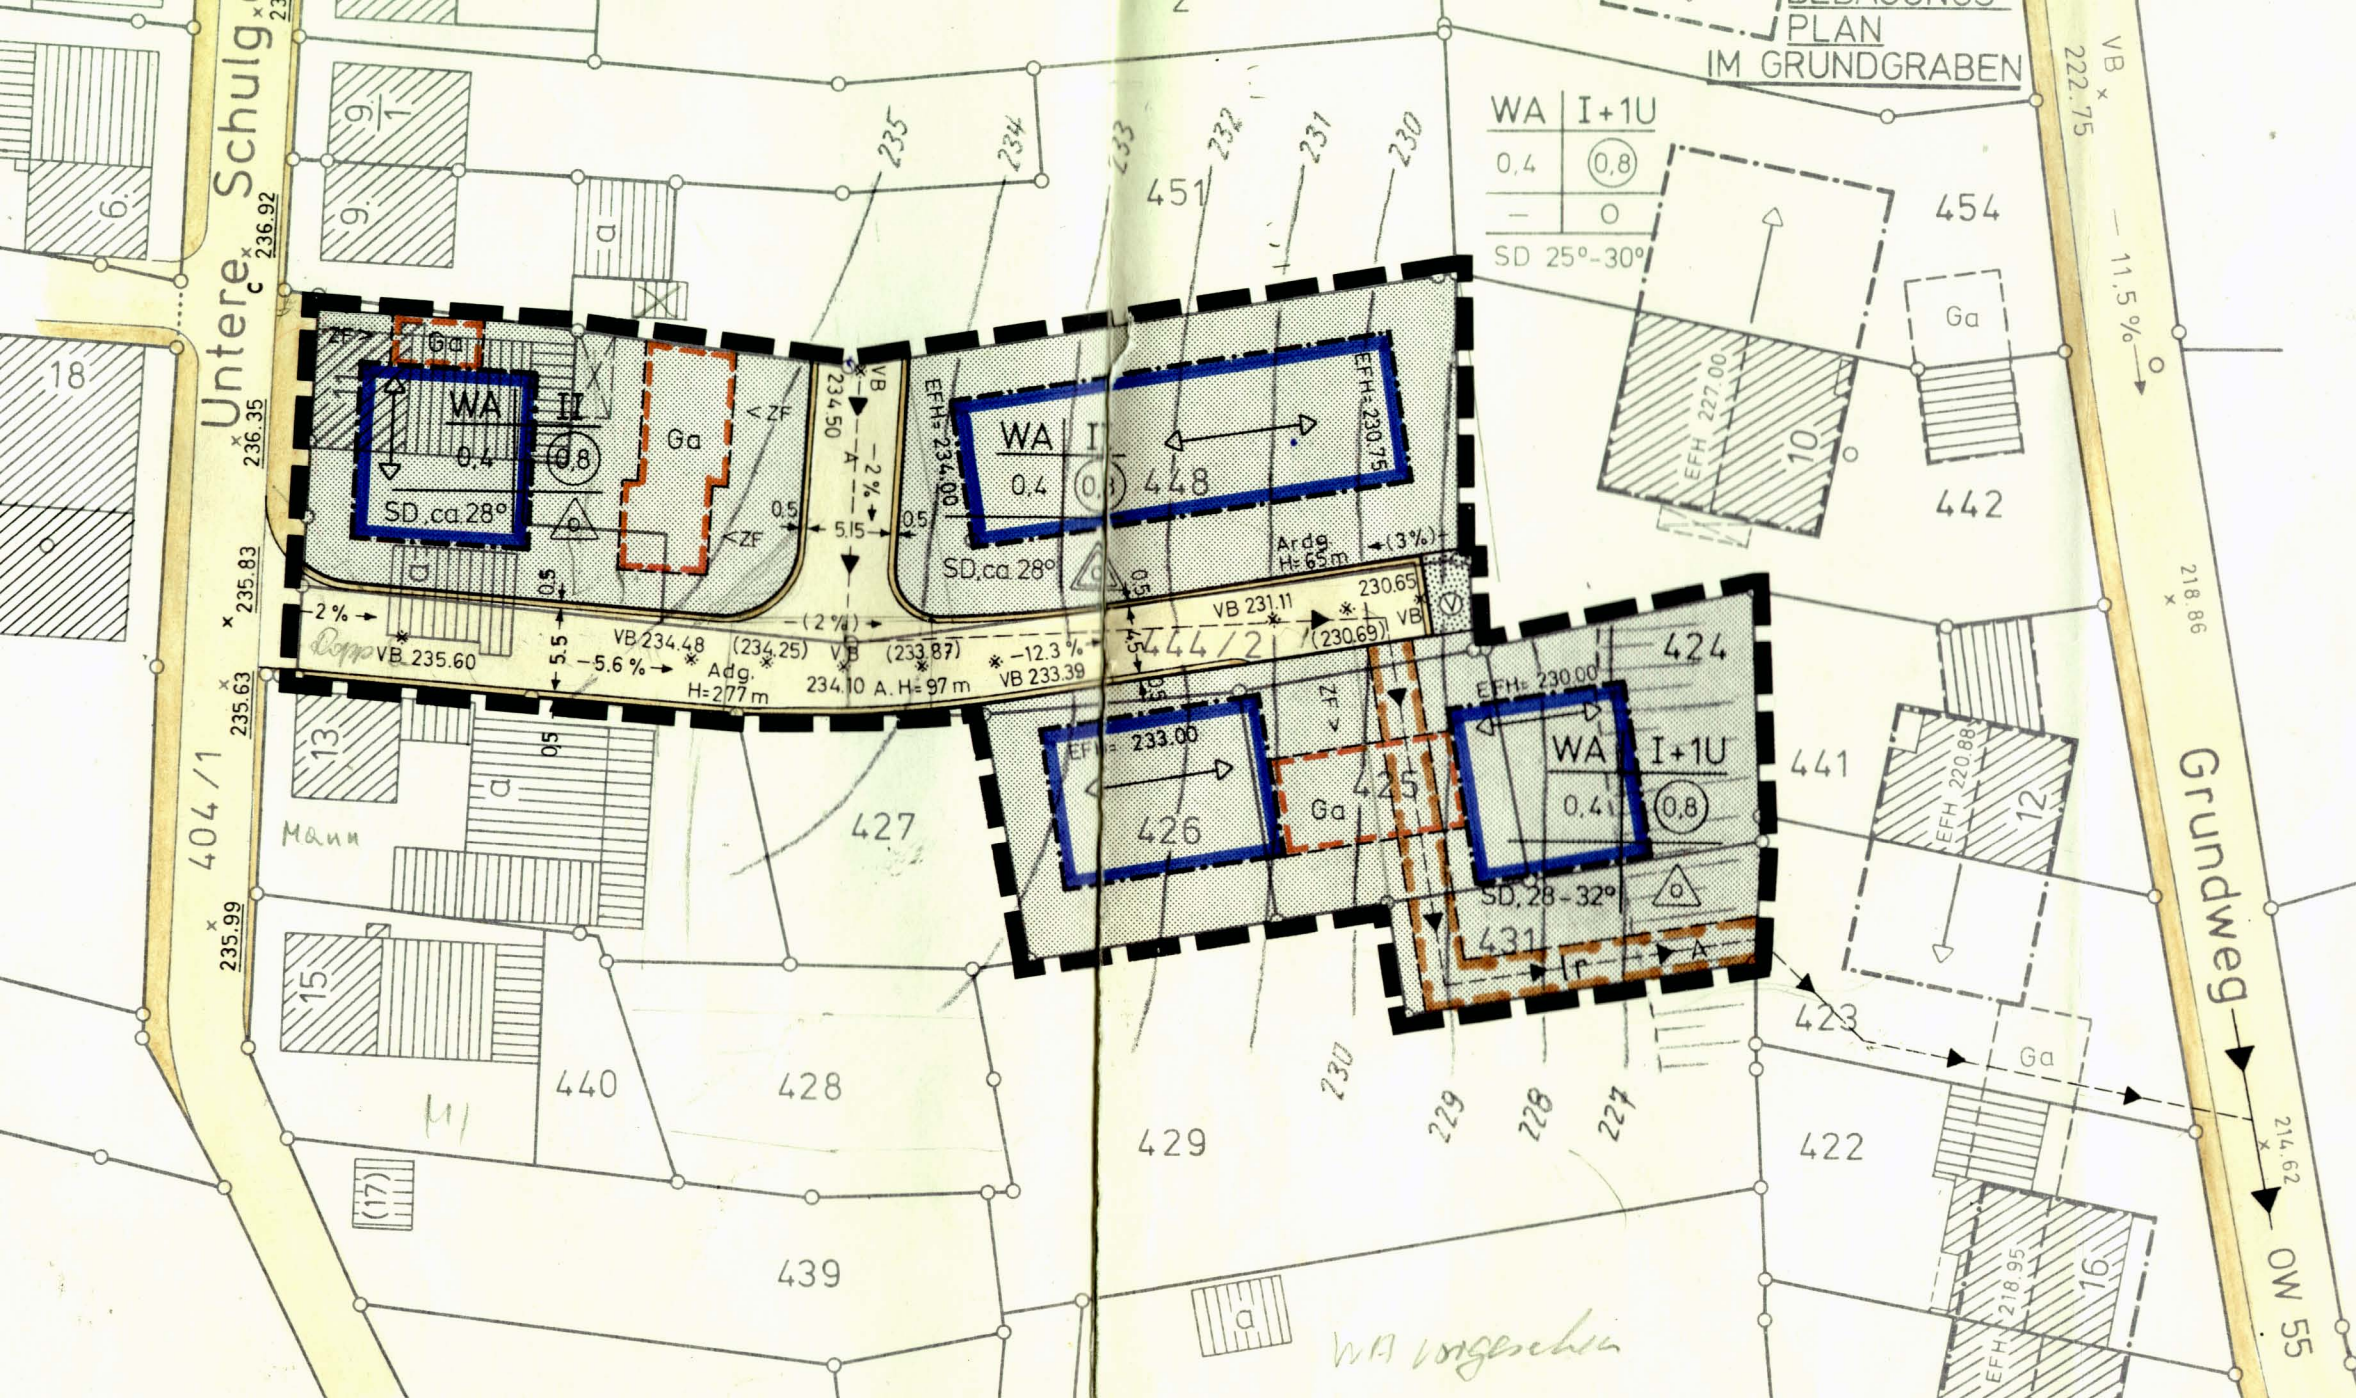

PLAN
IM GRUNDGRABEN
WA | I+1U
0,4 | 0,8
— | O
SD 25°-30°
Untere Schulg
Grundweg
OW 55
404/1
WA II
0,4 0,8
SD, ca 28°
Ga
WA I
0,4 0,8
SD, ca 28°
WA I+1U
0,4 0,8
SD, 28-32°
EFH= 234.00
EFH= 230.75
EFH= 233.00
EFH= 230.00
EFH 227.00
EFH 220.88
EFH 218.95
VB 235.60
VB 234.48
VB 234.50
VB 233.39
VB 231.11
Adg. H=277 m
A. H=97 m
Ardg. H=65 m
Mann
WA vorgesehen