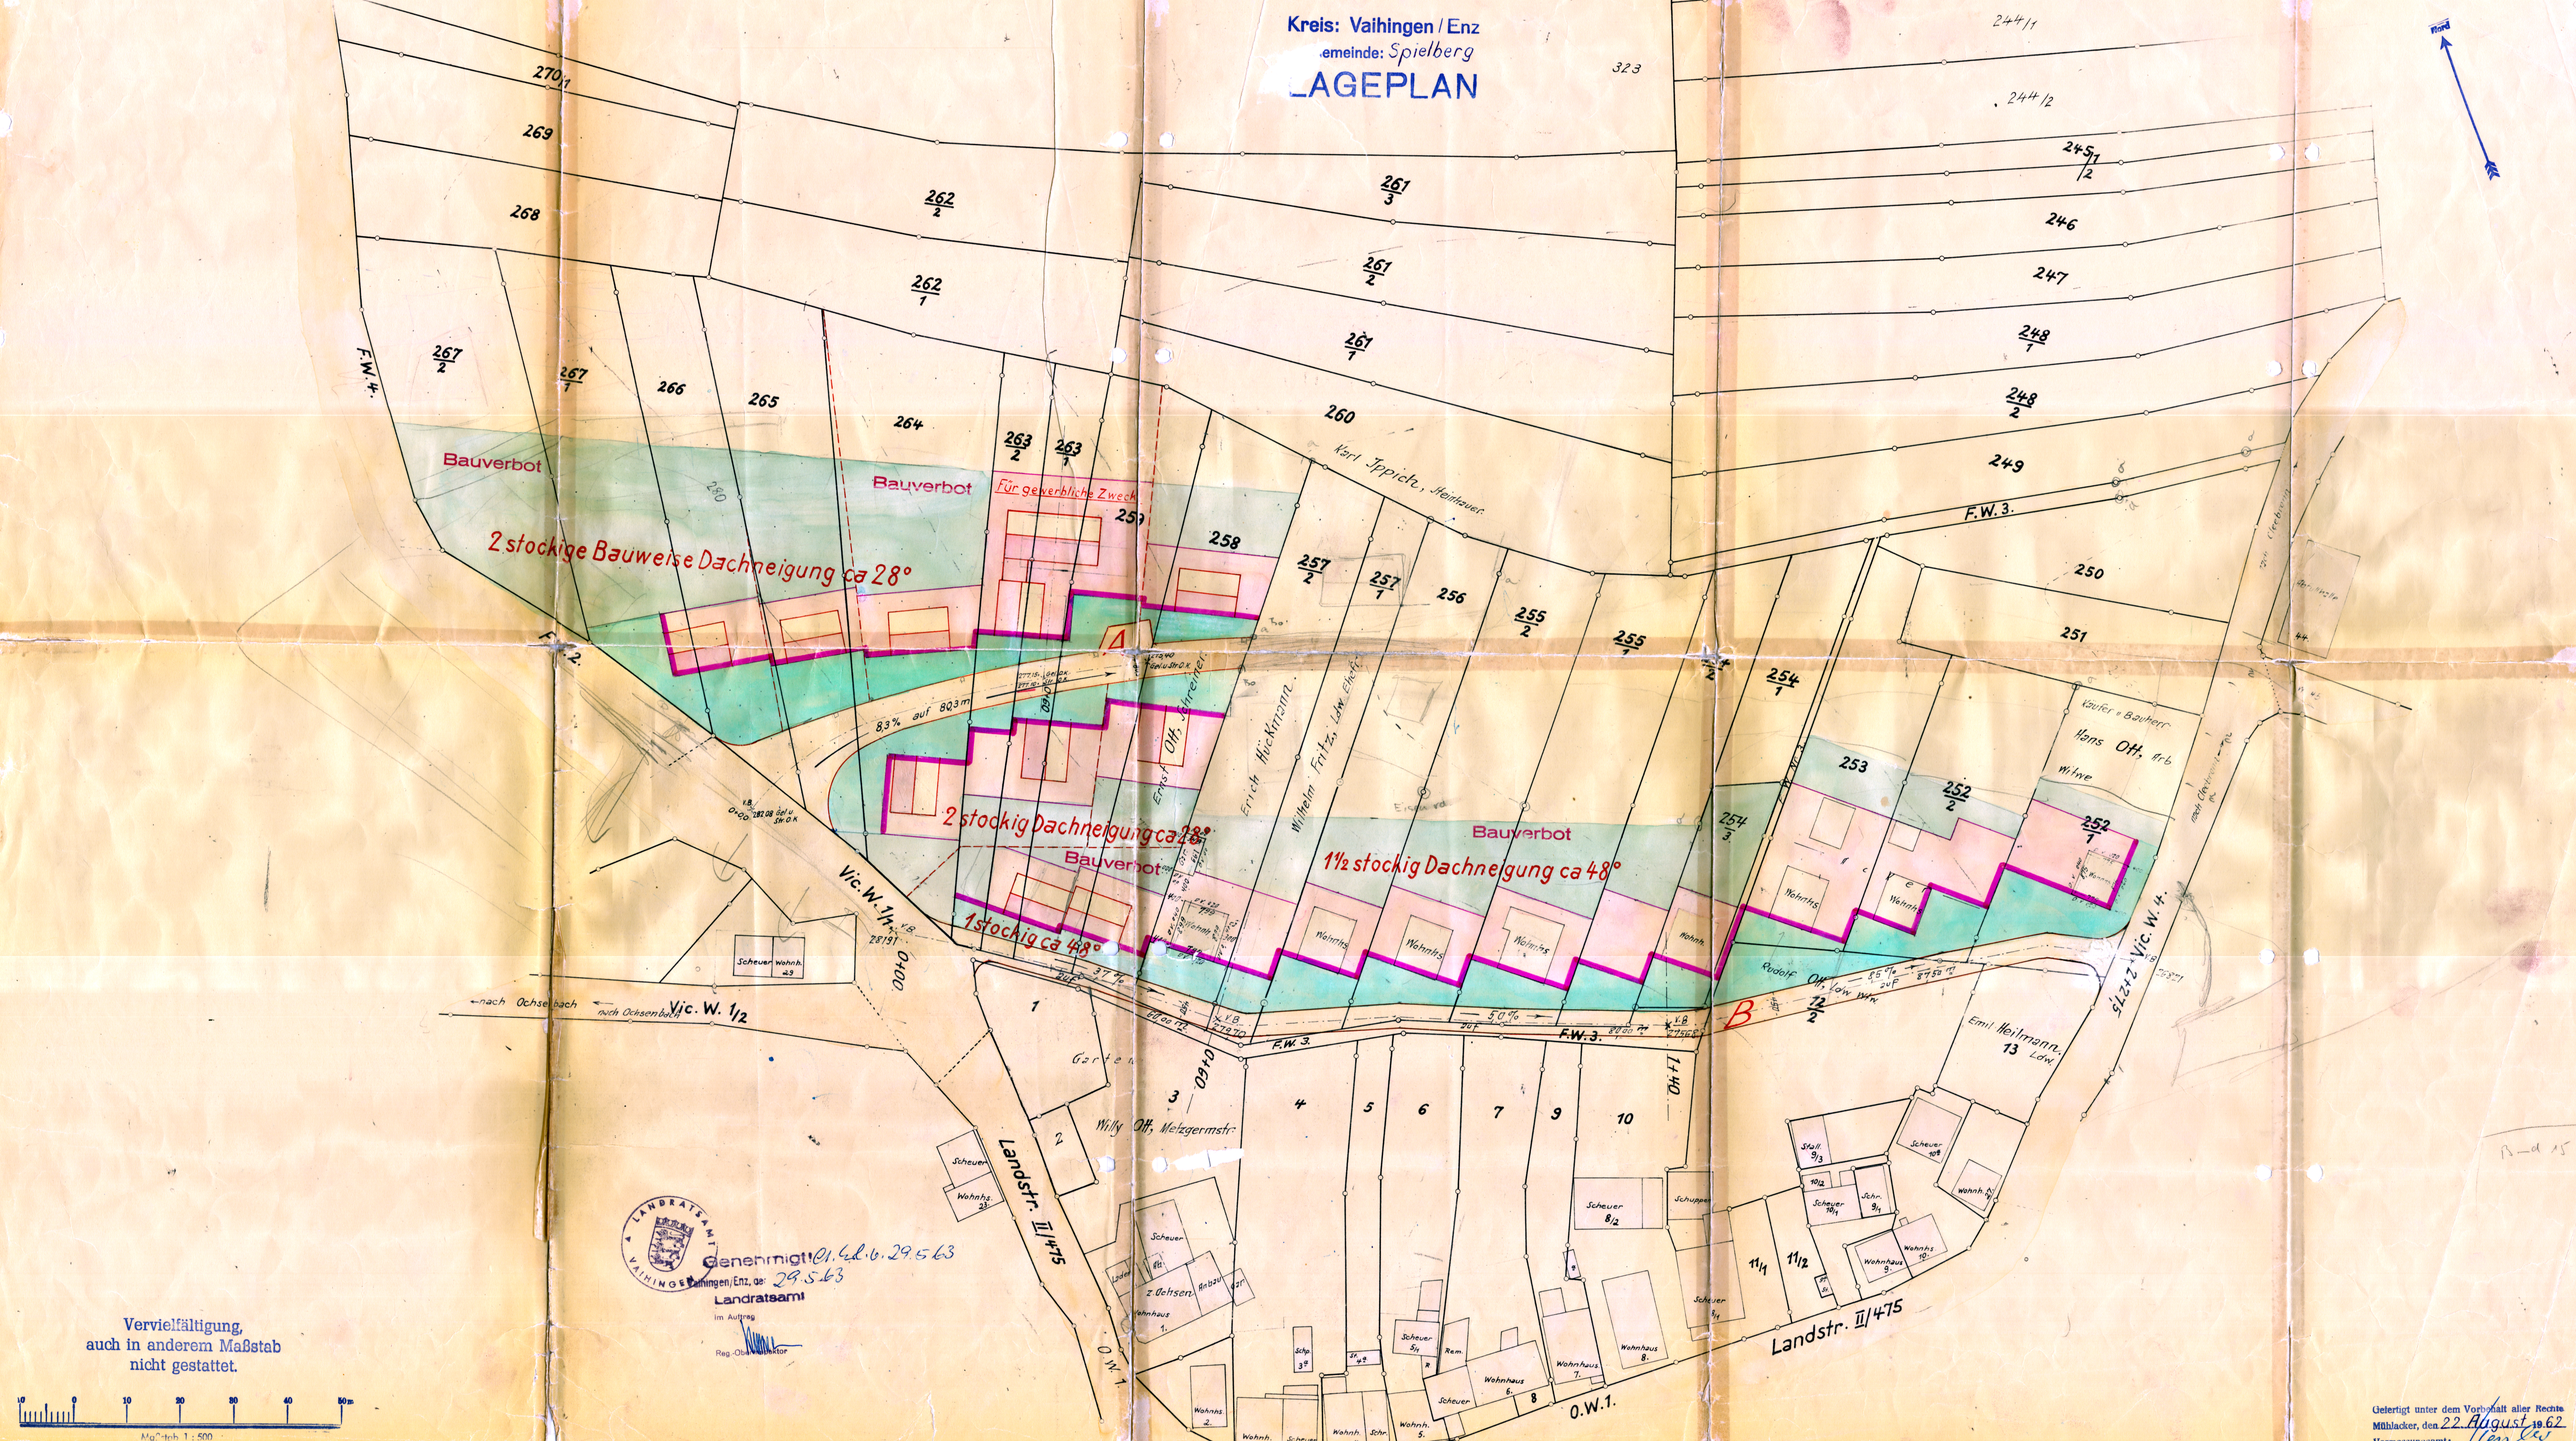
Kreis: Vaihingen / Enz
Gemeinde: Spielberg
LAGEPLAN
Bauverbot
Für gewerbliche Zwecke
2 stockige Bauweise Dachneigung ca 28°
2 stockig Dachneigung ca 28°
1 stockig ca 48°
1½ stockig Dachneigung ca 48°
Karl Ippich, Steinhauer
Ernst Ott, Schreiner
Erich Hückmann
Wilhelm Fritz, Ldw. Ehefr.
Hans Ott, Arb. Witwe
Rudolf Ott, Ldw. Wtw.
Emil Heilmann, Ldw.
Willy Ott, Metzgermstr.
Landstr. II/475
Vic. W. 1/2
Vic. W. 1/1
Vic. W. 4
F.W. 3
F.W. 4
O.W. 1
nach Ochsenbach
Genehmigt: Ot. Gd. 6. 29.5.63
Vaihingen/Enz, de: 29.5.63
Landratsamt
Im Auftrag
Reg.-Oberinspektor
Vervielfältigung, auch in anderem Maßstab nicht gestattet.
Maßstab 1:500
Gefertigt unter dem Vorbehalt aller Rechte
Mühlacker, den 22. August 1962