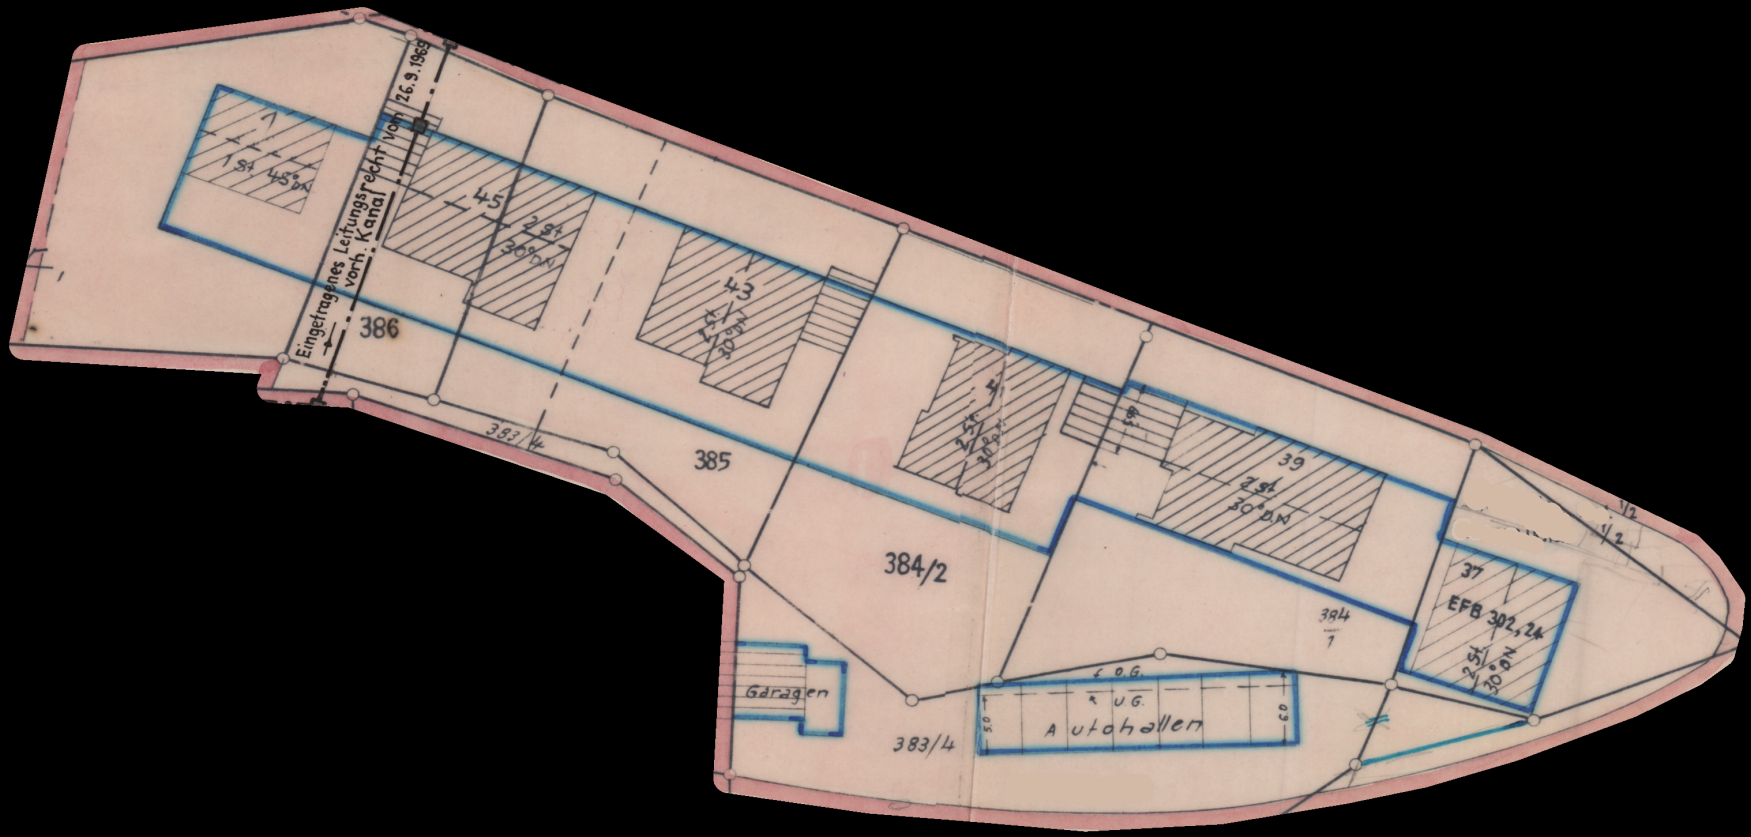
Eingetragenes Leitungsrecht vom 26.9.1969
vorh. Kanal
386
385
384/2
383/4
383/4
45
1 St
45 DN
45
2 St
30 DN
43
43
39
2 St
30 DN
37
EFB 302,24
2 St
30 DN
384
1
E.G.
U.G.
Autohallen
Garagen
5.0
6.0
1/2
1/2