


Kreis Göppingen
Gemeinde UHINGEN

Lageplan

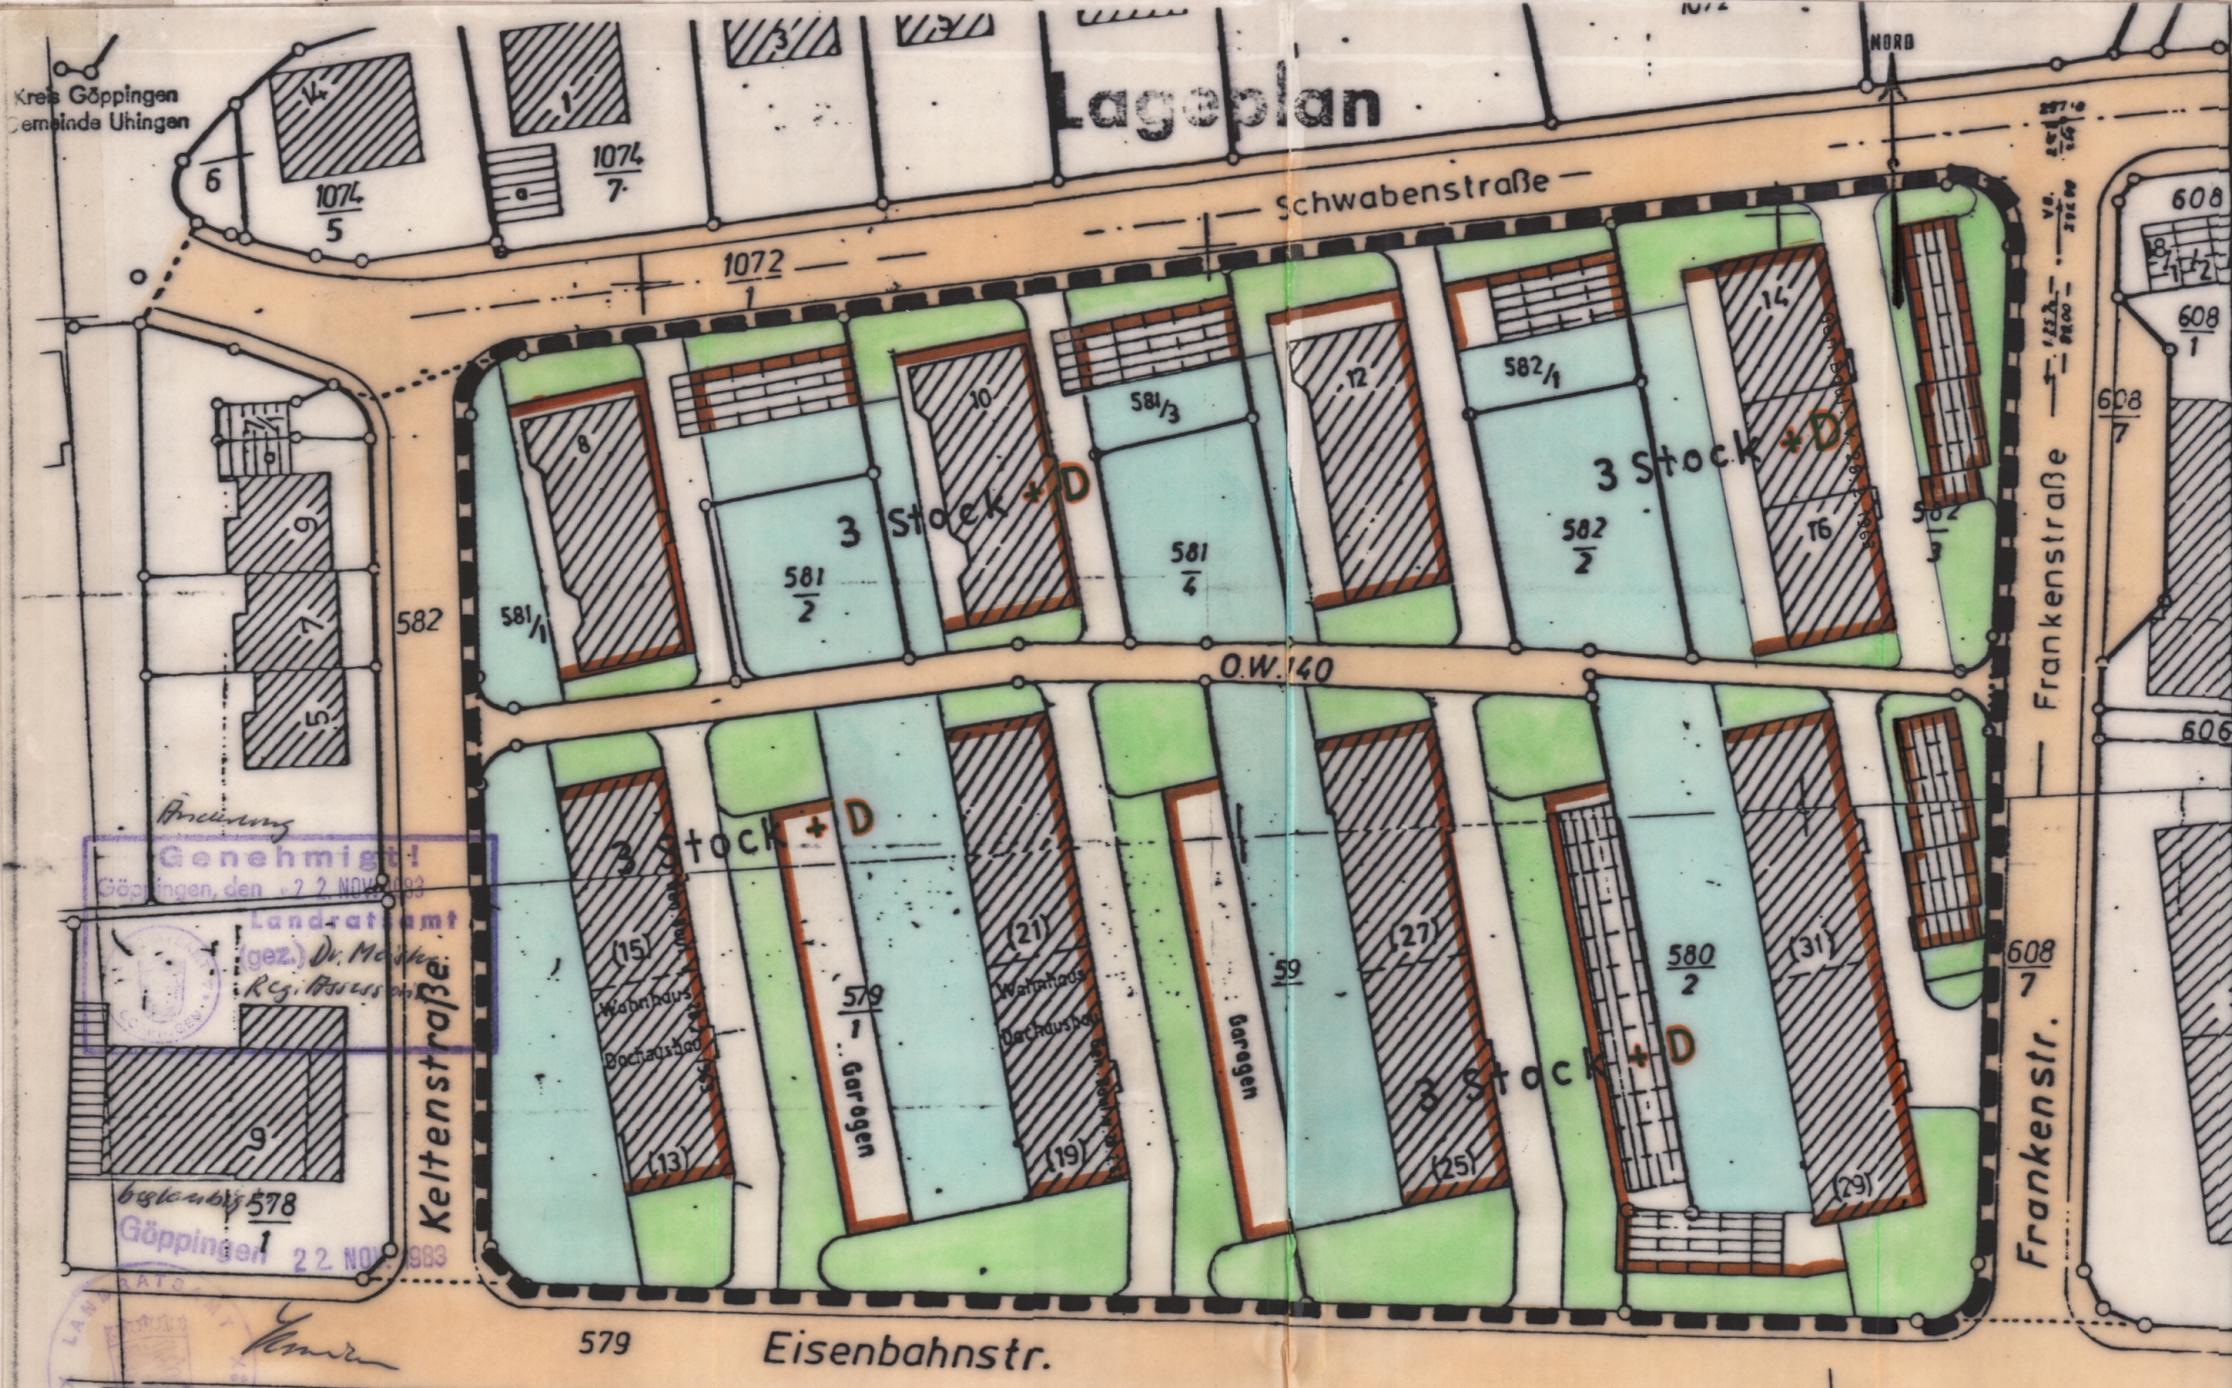

Genehmigt!
Göppingen, den 22. NOV. 1983

Landratsamt
(gez.) Dr. Meißner
Reg. Assessor


best. ab 578
Göppingen 22. NOV. 1983

Amtliche Beglaubigung

Der Auszug stimmt für die im Geltungsbereich des Bebauungsplanes dargestellten Flurstücke mit dem Liegenschaftskataster überein. Abweichungen gegenüber dem Grundbuch sind möglich.

Göppingen, den 26. Sep. 1983

Staatl. Vermessungsamt

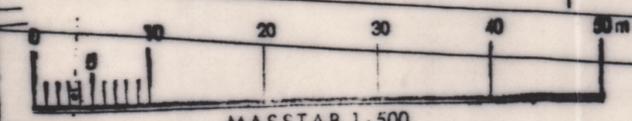

E.B. 1

Gemeinde UHINGEN
Kreis Göppingen

- Ortsbauamt -

Anderung Bebauungsplan "Eisenbahn-, Tal- und Jahnstrasse"

im Bereich der Franken-, Schwaben-,
Kelten- und Eisenbahnstrasse
Im Plangebiet wird 4-geschossige Bauweise (§ 2,7 + 8 LBO)
zugelassen.

In Ergänzung von Abschnitt 2 der Anbauvorschriften sind nebst den
Satteldächern (Giebelhäuser) auch Mansardendächer zulässig.

Die Geschossnutzung wird auf
III + D festgesetzt

Ortsbauamt :

UHINGEN, den 14. 1. 83

gefertigt : *Emil*
Bauamtsleiter

Bürgermeisteramt :

Aufstellungsbeschluss	(§ 2 (1) BBauG)	am	21. Jan. 83
Bekanntmachung des Entwurfs im Amtsblatt	Nr. 10	vom	19. März 83
öffentlich ausgelegt	(2a (6) BBauG)	vom	13. Juni 83 bis 13. Juni 83
Satzungsbeschluss	(1a BBauG, §. 111 LBO)	am	9. Sept. 83
genehmigt mit Erlass Nr.	(§ 11 BBauG)	am	22. Nov. 83
Bekanntmachung im Amtsblatt	(§ 12 BBauG)	Nr. 44	vom 3. Dez. 83
und öffentlich ausgelegt	(§ 12 BBauG)	vom	ab 3. Dez. 83 bis

UHINGEN, den 3. Dez. 83



Bauer
Bürgermeister