

Zeichenerklärung

Art der baulichen Nutzung (§ 9 Abs. 1 Nr. 5 u. 6 BauGB)



Flächen für den Gemeinbedarf (§ 5 Abs. 2 BauNVO)

Füllschema der Nutzungsschablone

Baugebiet	Anz. Geschosse

Maß der baulichen Nutzung (§ 9 Abs. 1 Nr. 1 BauGB, § 16 BauNVO)

II

Anzahl der Vollgeschosse



Grenze des räumlichen Geltungsbereiches (§ 9 Abs. 7 BauGB)


Überbaubare u. nicht überbaubare Grundstücksfläche (§ 9 Abs. 1 Nr. 2 u. 4 BauGB)



überbaubare Grundstücksfläche (§ 23 BauNVO)

nicht überbaubare Grundstücksfläche

Baugrenze (§ 23 Abs. 3 BauNVO)

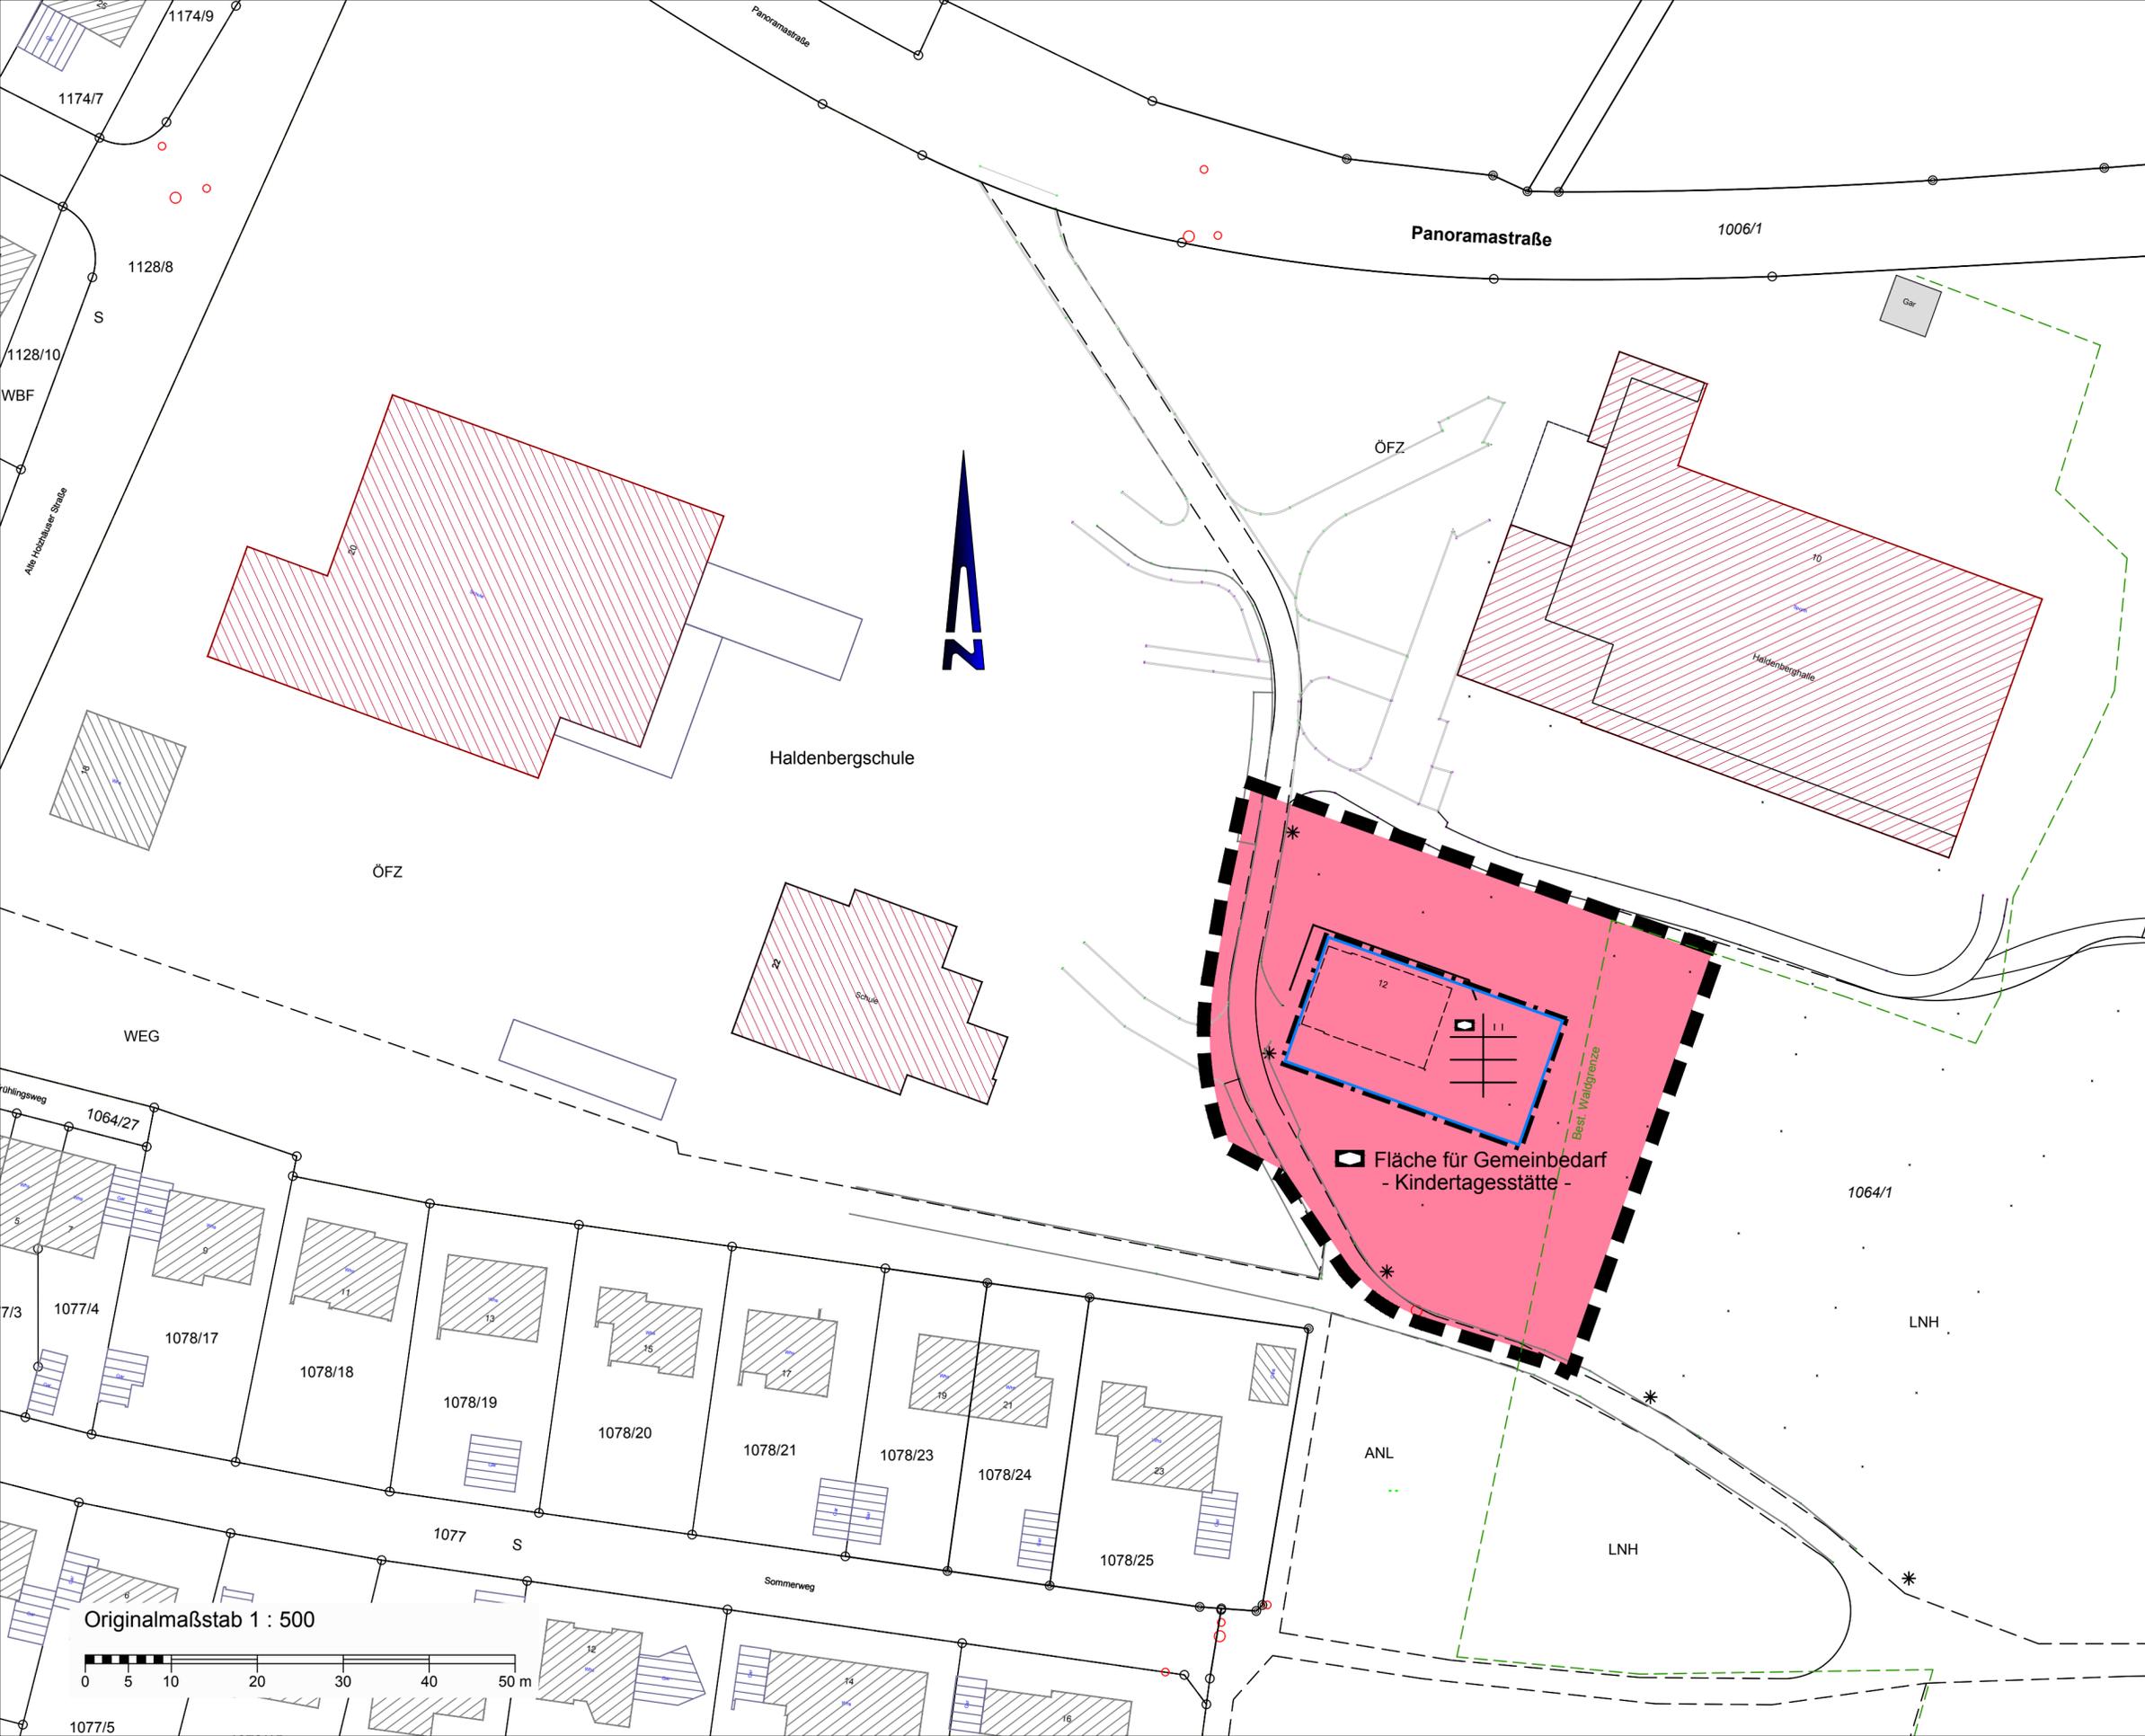

LANDKREIS GÖPPINGEN
STADT UHINGEN
GEMARKUNG UHINGEN



Bebauungsplan

"Schulzentrum am Haldenberg - 2.Änderung"

Der vorliegende Plan mit Textteil und Begründung ist mit den bei Satzungsbeschluss vorliegenden Planunterlagen identisch. Dieser Bebauungsplan wird hiermit ausgefertigt.

73066 Uhingen, den 16.03.2018

Wittlinger, Bürgermeister

Originalmaßstab 1 : 500

