


Bebauungsplan

NORD

350/4

Zeichenerklärung

- gen. Baulinie
- herausfallende Baulinie
- überbaubare Fläche
- gen. Vorgarten
- proj. Vorgarten
- gen. Bauverbot
- proj. " "
- Umfang des Gebiets

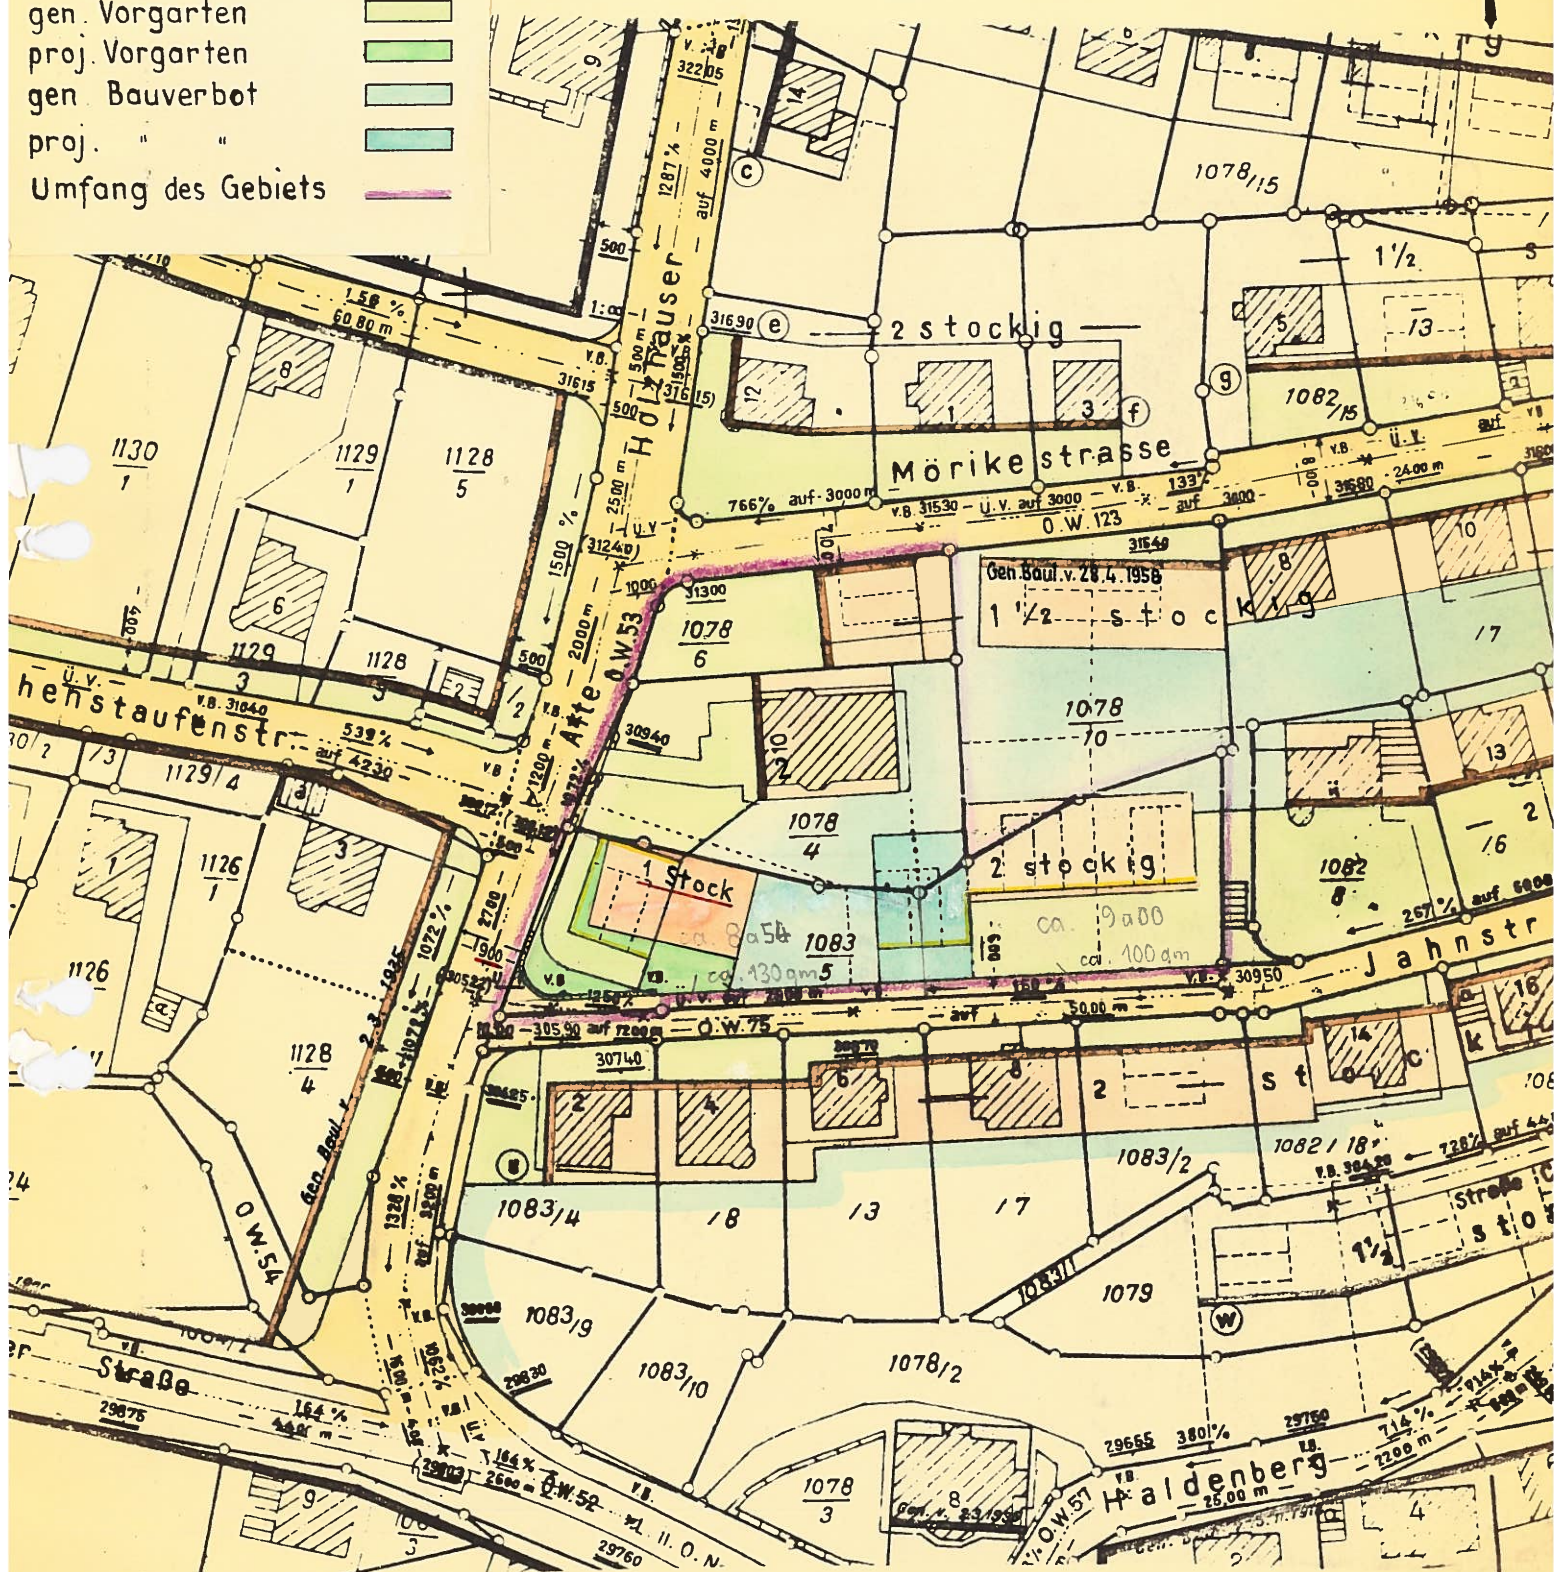

Ortsbauamt UHINGEN

13. Jan. 1966

gen. v. LRA. 23.5.69

MASSSTAB 1:1000