
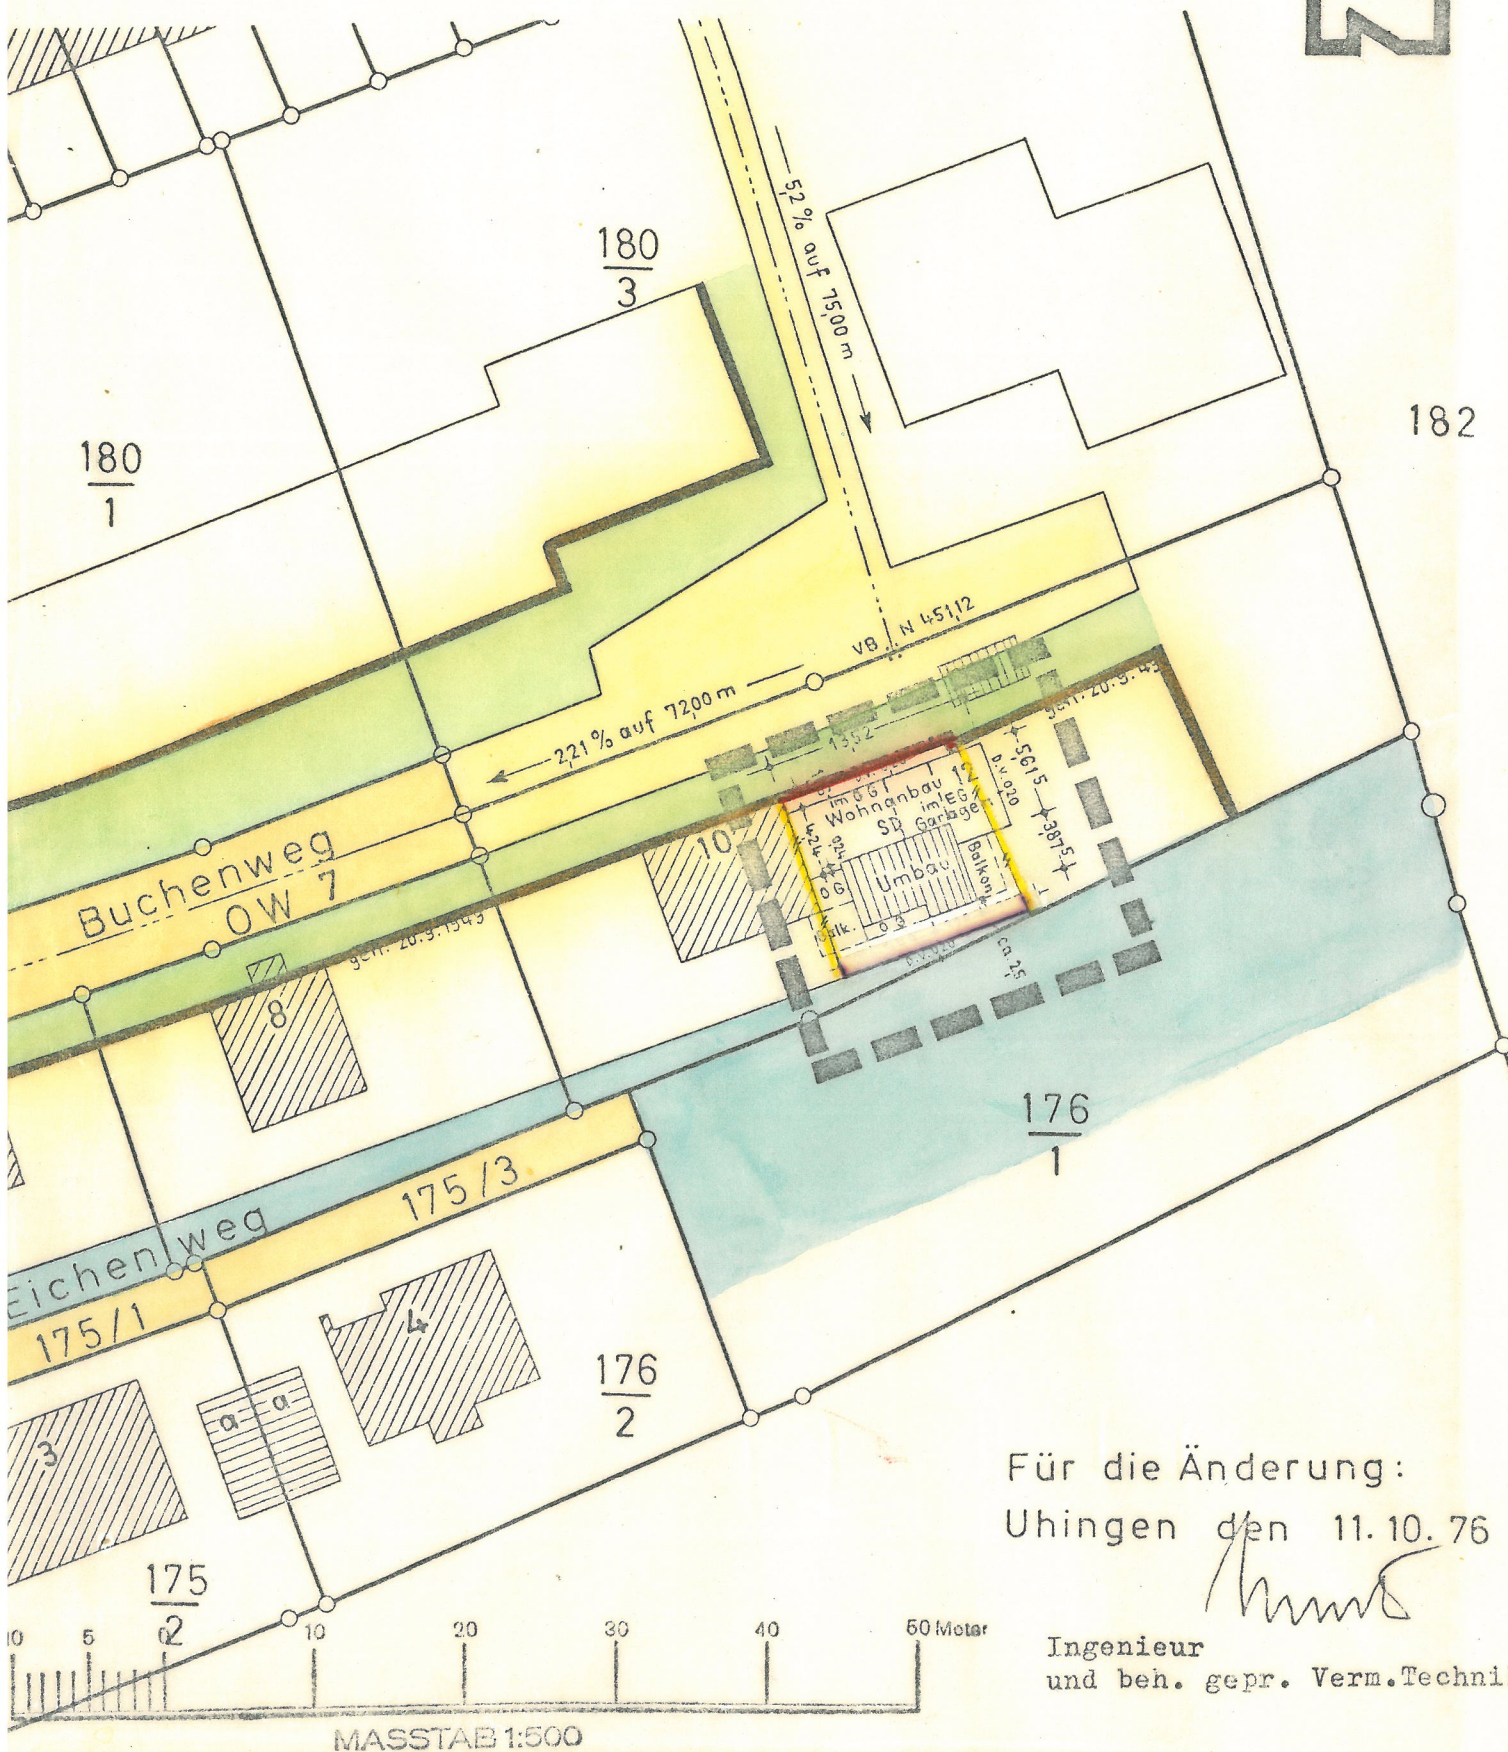


GEMEINDE UHINGEN
GEMARKUNG HOLZHAUSEN

BEBAUUNGSPLAN-ÄNDERUNG

GEMÄSS §13 BBauG
VOM 11.10.1976

Wolfacker

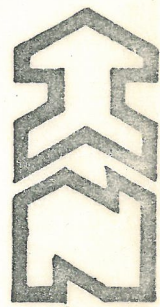

Für die Änderung:
UHINGEN den 11.10.76

Ingenieur
und beh. gepr. Verm.Techniker

Kreis Göppingen
Gemeinde UHINGEN
Gemarkung Holzhausen

Zeichenerklärung zum Baulinienplan

- Verkehrsflächen
- Genehmigte Baulinie
- Geplante Baulinie
- Herausfallende Baulinie
- Vorgarten
- Bauverbot
- Grenze des räumlichen Geltungsbereichs

Beglaubigung

Der Auszug stimmt für die im Geltungsbereich des Bebauungs-
planes dargestellten Flurstücke mit dem Liegenschaftskataster
überein. Abweichungen gegenüber dem Grundbuch sind möglich.

Göppingen, den **8. März 1977**

Staatl. Vermessungsamt

Im Auftrag

Kolz
Reg. Verm. Rat.



UHINGEN, den 11. 10. 1976