



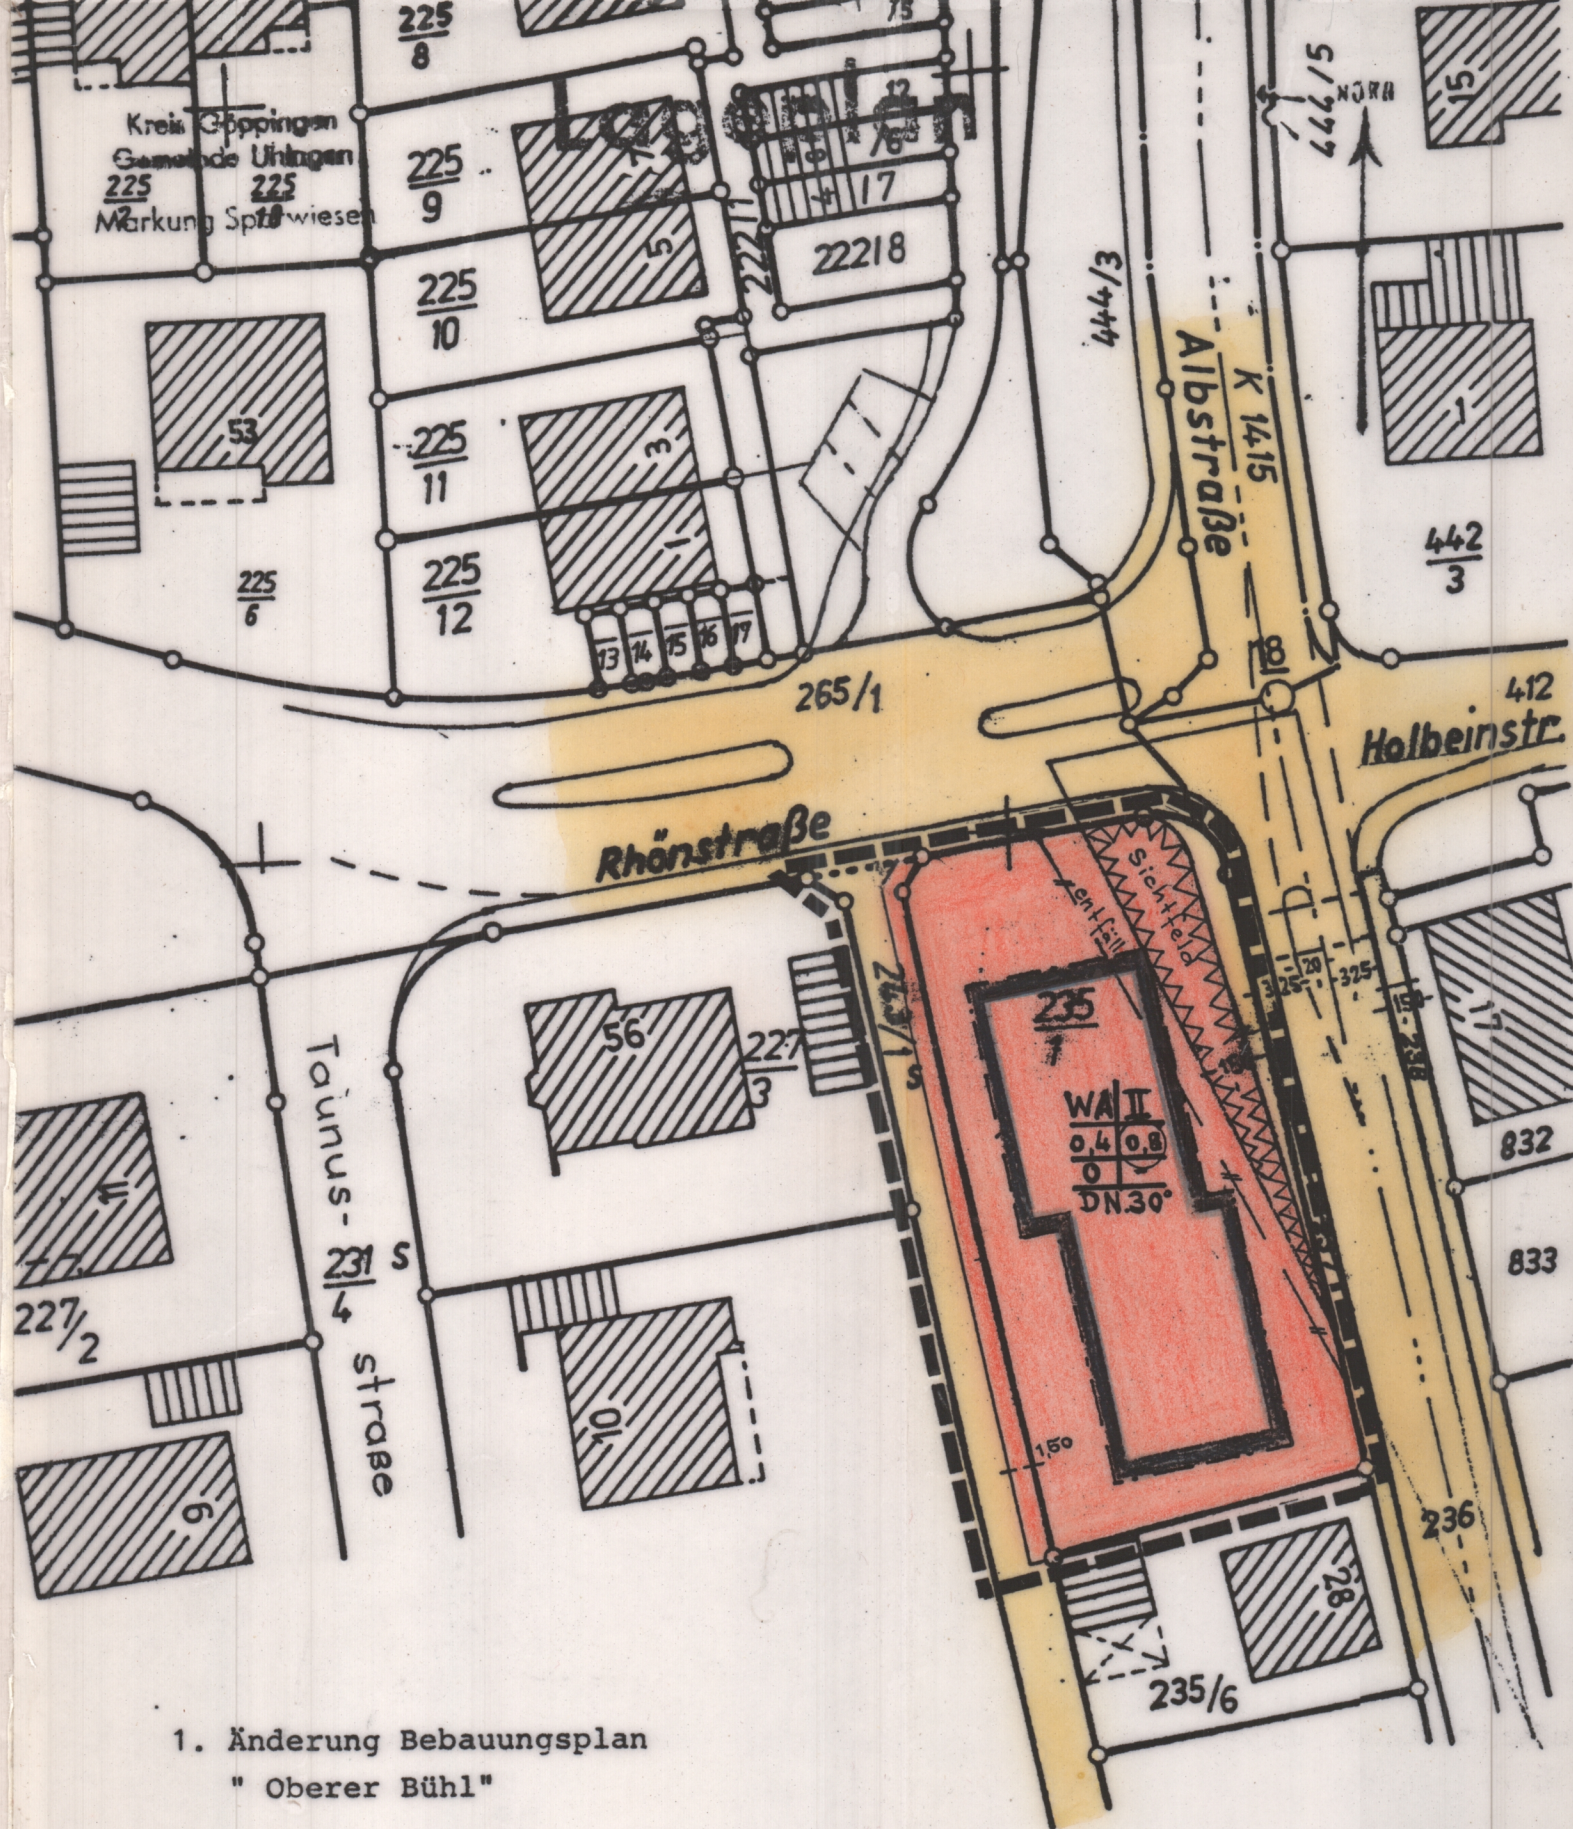

1. Änderung Bebauungsplan
"Oberer Bühl"

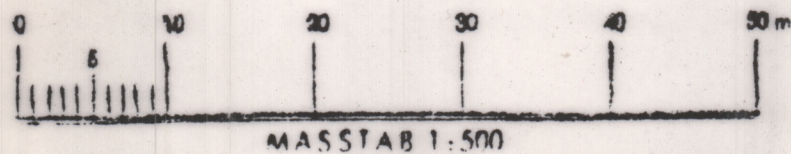

Ortsbauamt Uchingen

19. AUG. 88

UHINGEN

LANDKREIS GÖPPINGEN



DECKBLATT

Beb. Plan vom 5.12.1973

BEBAUUNGSPLAN M=1:500

OBERER BÜHL

SPARWIESEN

1. ÄNDERUNG

ORTSBAUAMT:

UHINGEN, DEN 19. AUG. 88

GEFERTIGT : *Niel*
BAUAMTSLEITER

BÜRGERMEISTERAMT:

AUFSTELLUNGSBESCHLUSS	(§ 2 (1) BauGB)	am 19. Aug. 1988
BEKANNTMACHUNG DES ENTWURFS IM AMTSBLATT	Nr. 34	vom 27. Aug. 1988
BETEILIGUNG	(§ 13 (1) BauGB)	
SATZUNGSBESCHLUSS	(§ 10 BauGB, § 73 LBO)	am 11. NOV. 1988
BEKANNTMACHUNG IM AMTSBLATT	(§ 12 BauGB) Nr. 9	vom 4. März 1989
UND ÖFFENTLICH AUSGELEGT	(§ 12 BauGB) vom 15.2.89 bis	



UHINGEN, den 4. März 1989

BÜRGERMEISTER