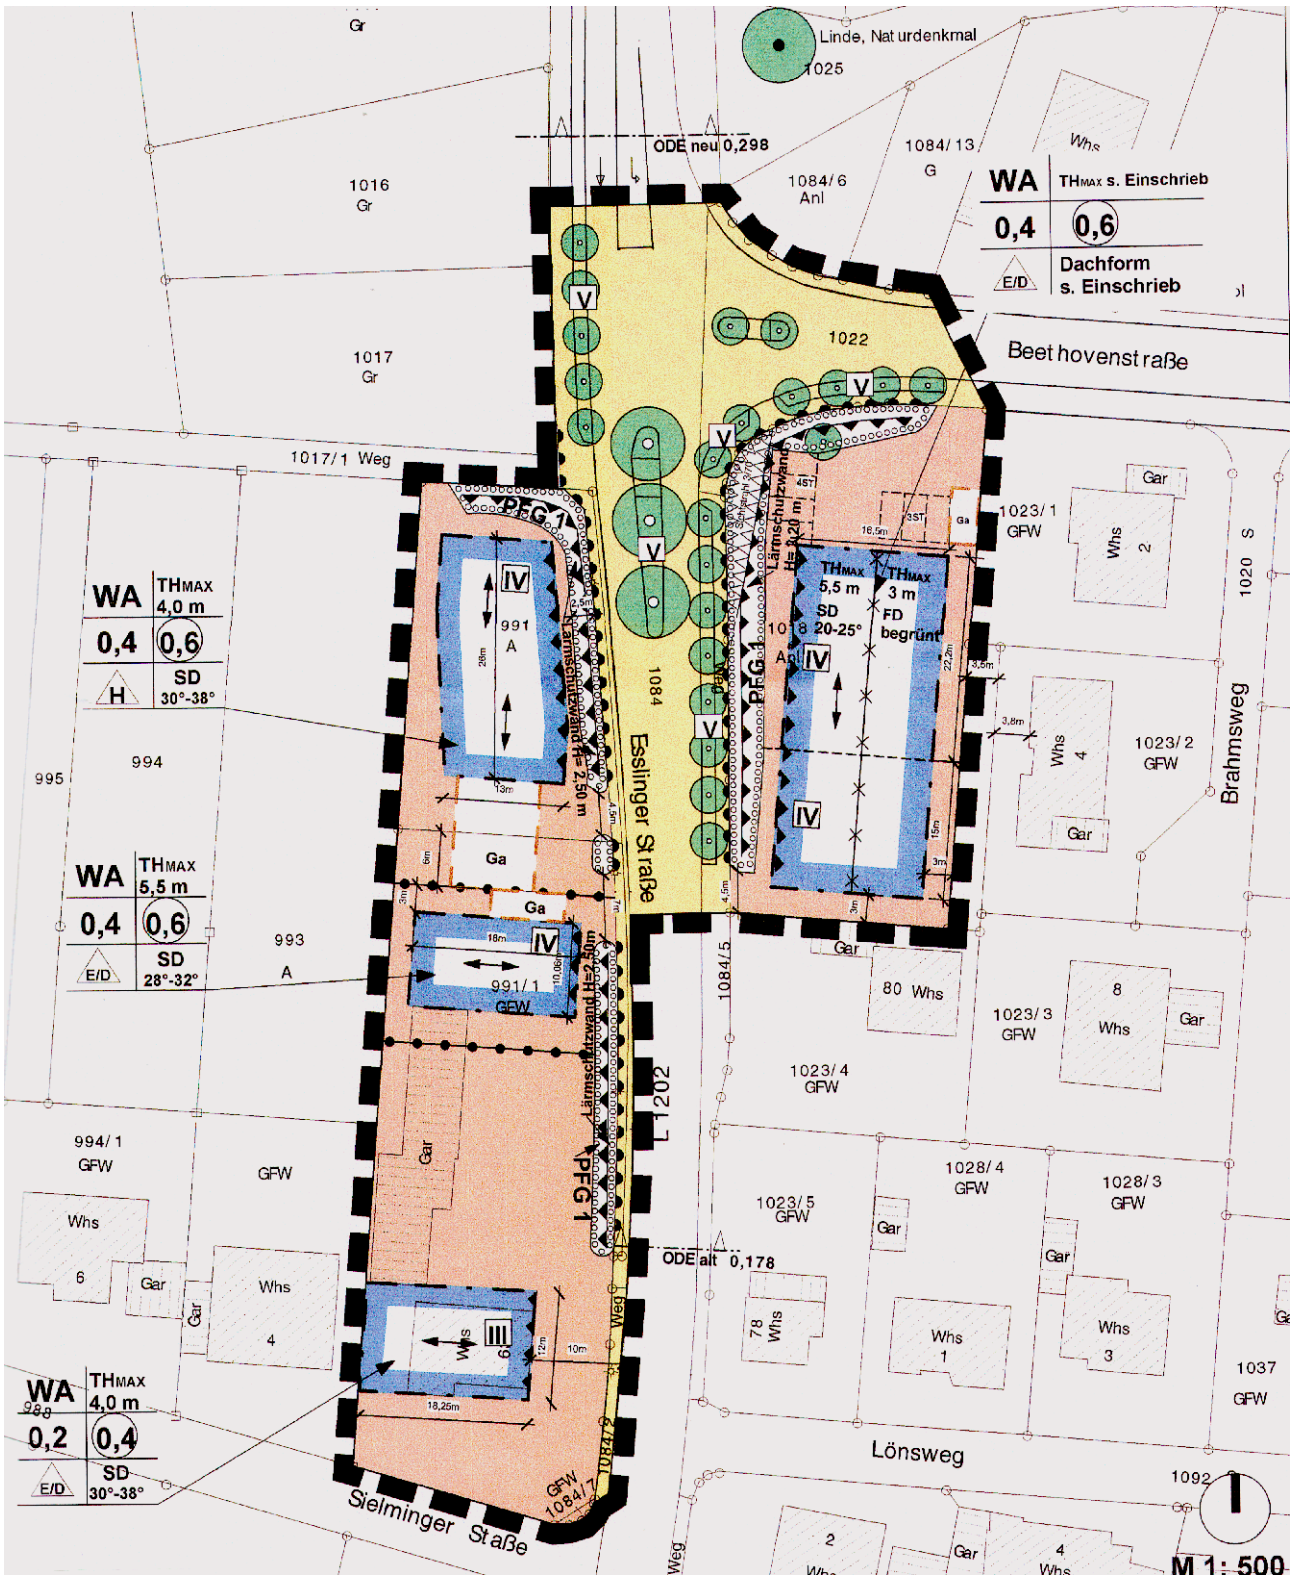

Linde, Naturdenkmal
1025
ODE neu 0,298
1084/13
G
1084/6
Anl
1016
Gr
1017
Gr
1022
Beethovenstraße
WA
THMAX s. Einschrieb
0,4
0,6
E/D
Dachform
s. Einschrieb
1017/1 Weg
PFG 1
Lärmschutzwand
Ha 4,20 m
THMAX
5,5 m
SD
20-25°
THMAX
3 m
FD
begrünt
1023/1
GFW
Whs
2
Gar
1020 S
WA
THMAX
4,0 m
0,4
0,6
H
SD
30°-38°
994
995
991
A
Lärmschutzwand Ha 2,50 m
1084
Eslinger Straße
1018
Anl
1023/2
GFW
Whs
4
Brahmsweg
WA
THMAX
5,5 m
0,4
0,6
E/D
SD
28°-32°
993
A
Ga
991/1
GFW
1084/5
80 Whs
1023/3
GFW
8
Whs
Gar
1023/4
GFW
L 202
994/1
GFW
GFW
Whs
6
Gar
Whs
4
Gar
PFG 1
1023/5
GFW
1028/4
GFW
1028/3
GFW
ODE alt 0,178
78
Whs
Whs
1
Whs
3
1037
GFW
WA
THMAX
4,0 m
0,2
0,4
E/D
SD
30°-38°
Lönsweg
Sielminger Straße
GFW
1084/7
1092
M 1: 500