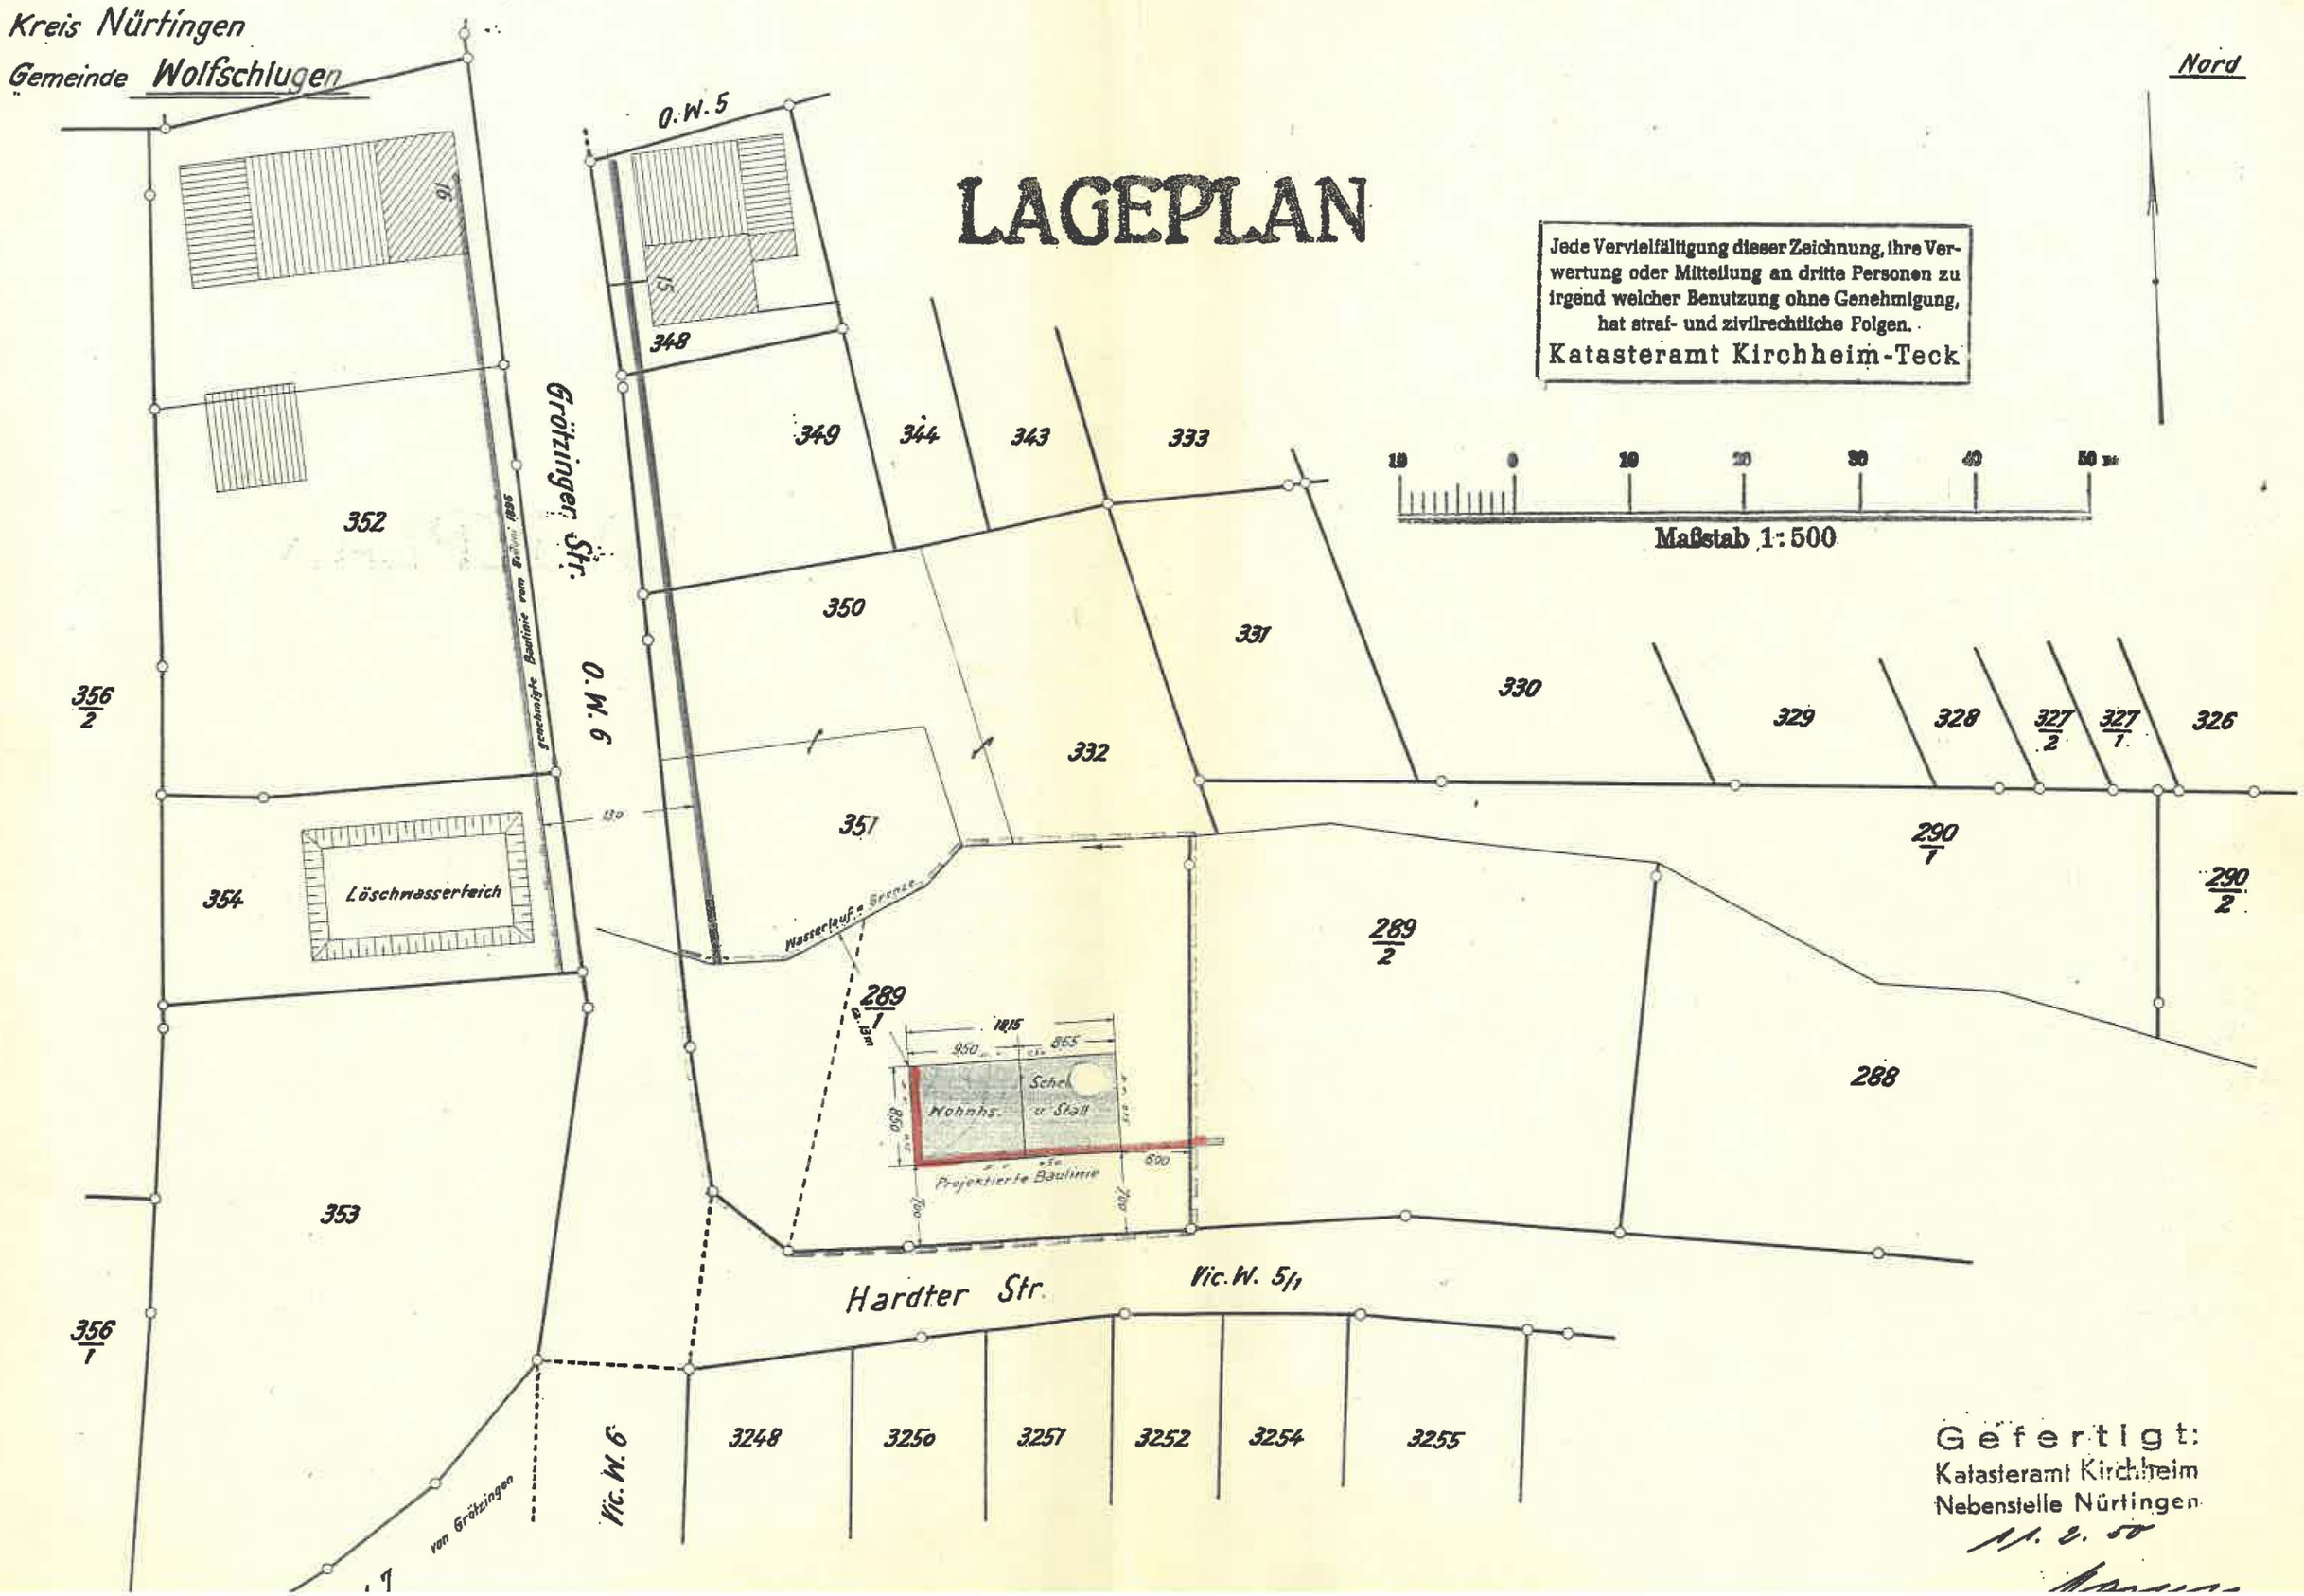
Kreis Nürtingen
Gemeinde Wolfschlugen
LAGEPLAN
Nord
Jede Vervielfältigung dieser Zeichnung, ihre Verwertung oder Mitteilung an dritte Personen zu irgend welcher Benutzung ohne Genehmigung, hat straf- und zivilrechtliche Folgen.
Katasteramt Kirchheim-Teck
Maßstab 1:500
O.W. 5
O.W. 6
Grötzinger Str.
Hardter Str.
Vic.W. 5/1
Vic.W. 6
von Grötzingen
Löschwasserteich
Wasserlauf u. Grenze
Wohnhs.
Schei u. Stall
Projektierte Baulinie
352
354
353
356/2
356/1
348
349
344
343
333
350
331
332
351
330
329
328
327/2
327/1
326
290/1
290/2
289/2
289/1
288
3248
3250
3251
3252
3254
3255
Gefertigt:
Katasteramt Kirchheim
Nebenstelle Nürtingen
11. 2. 50