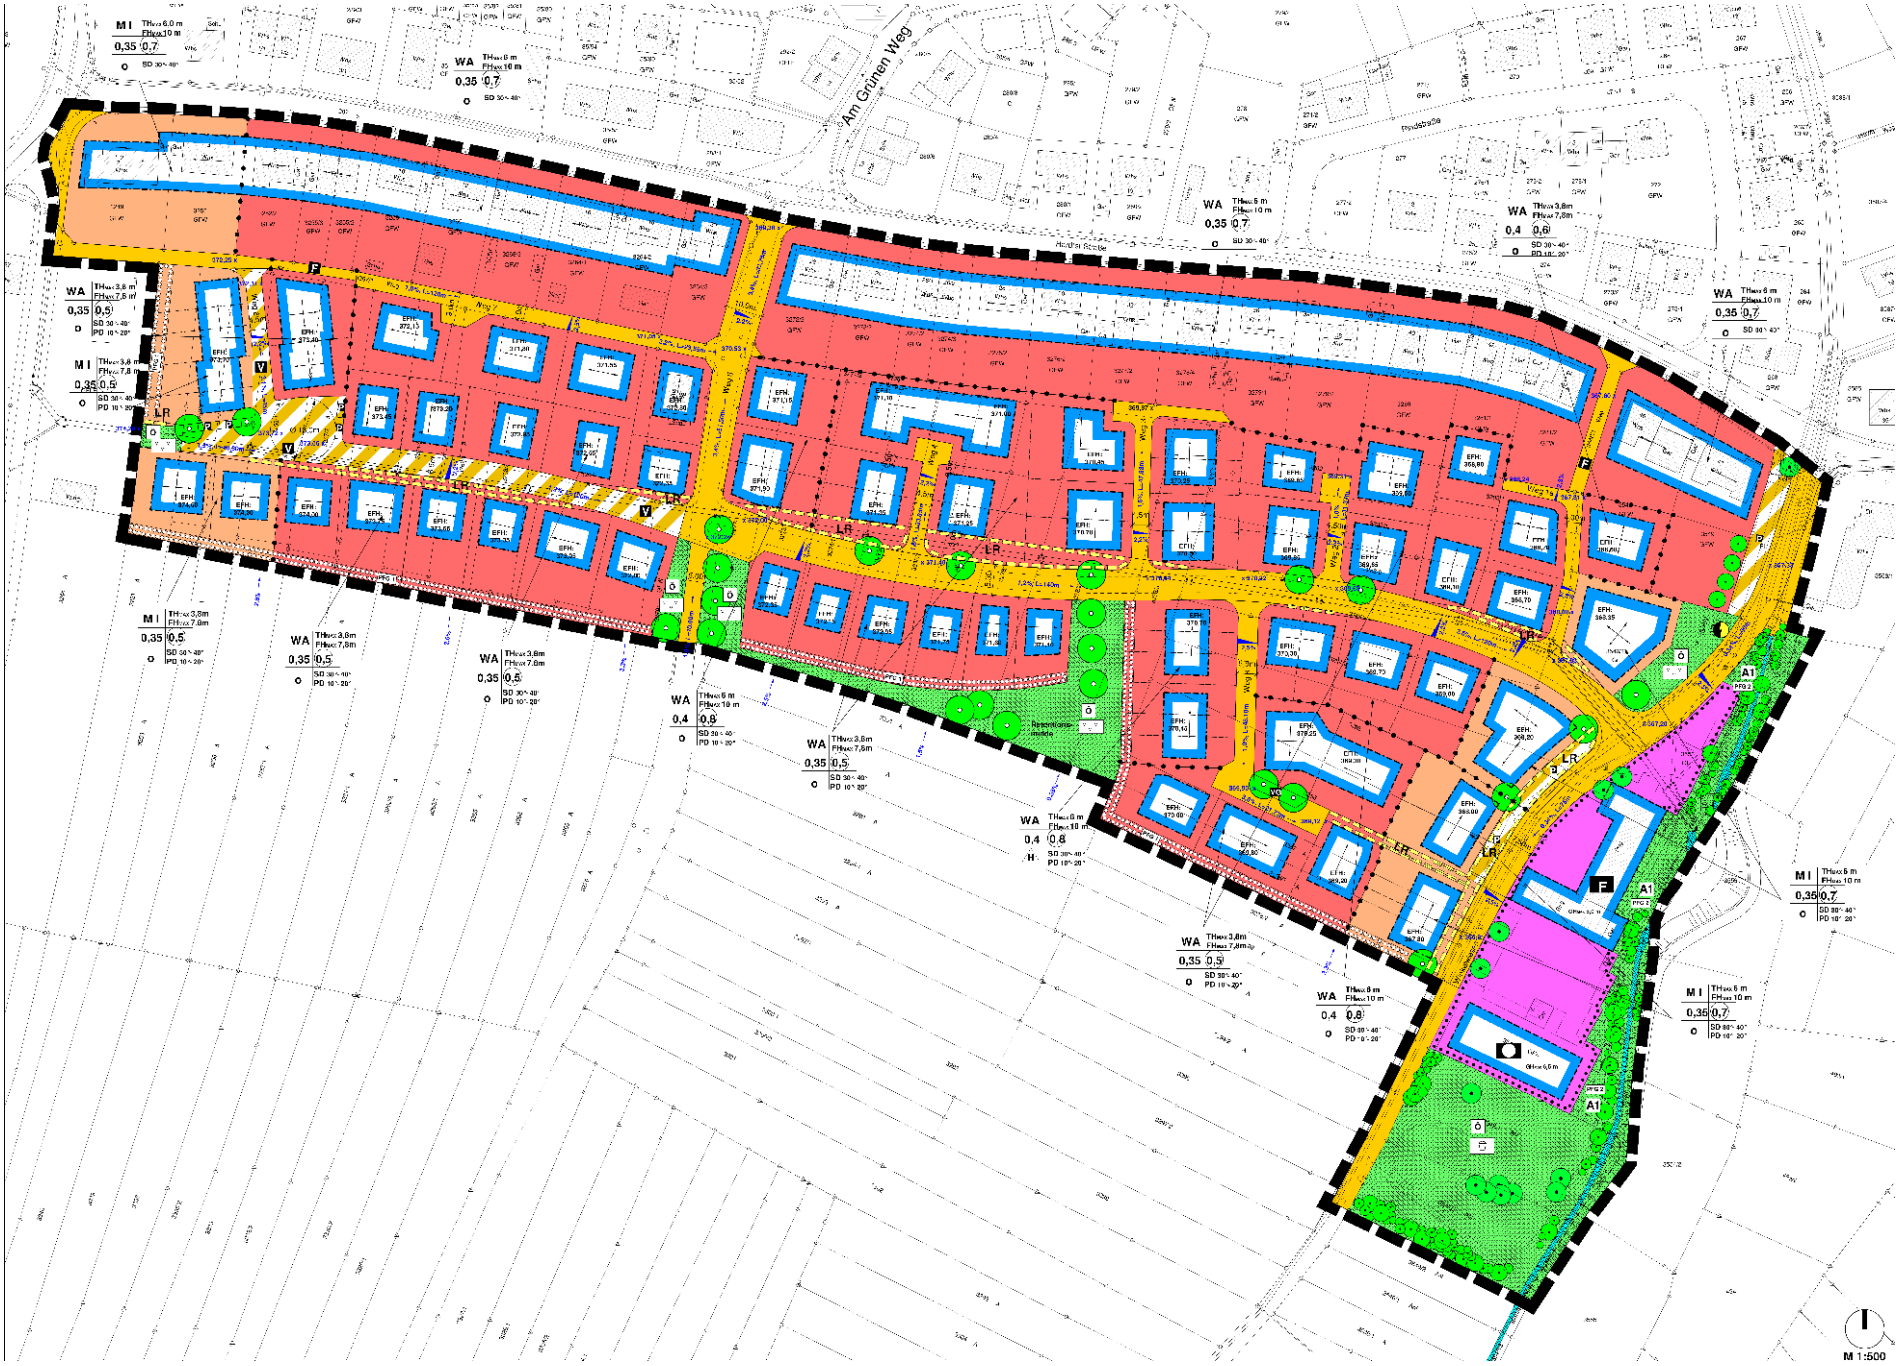
Am Grünen Weg
M 1:500