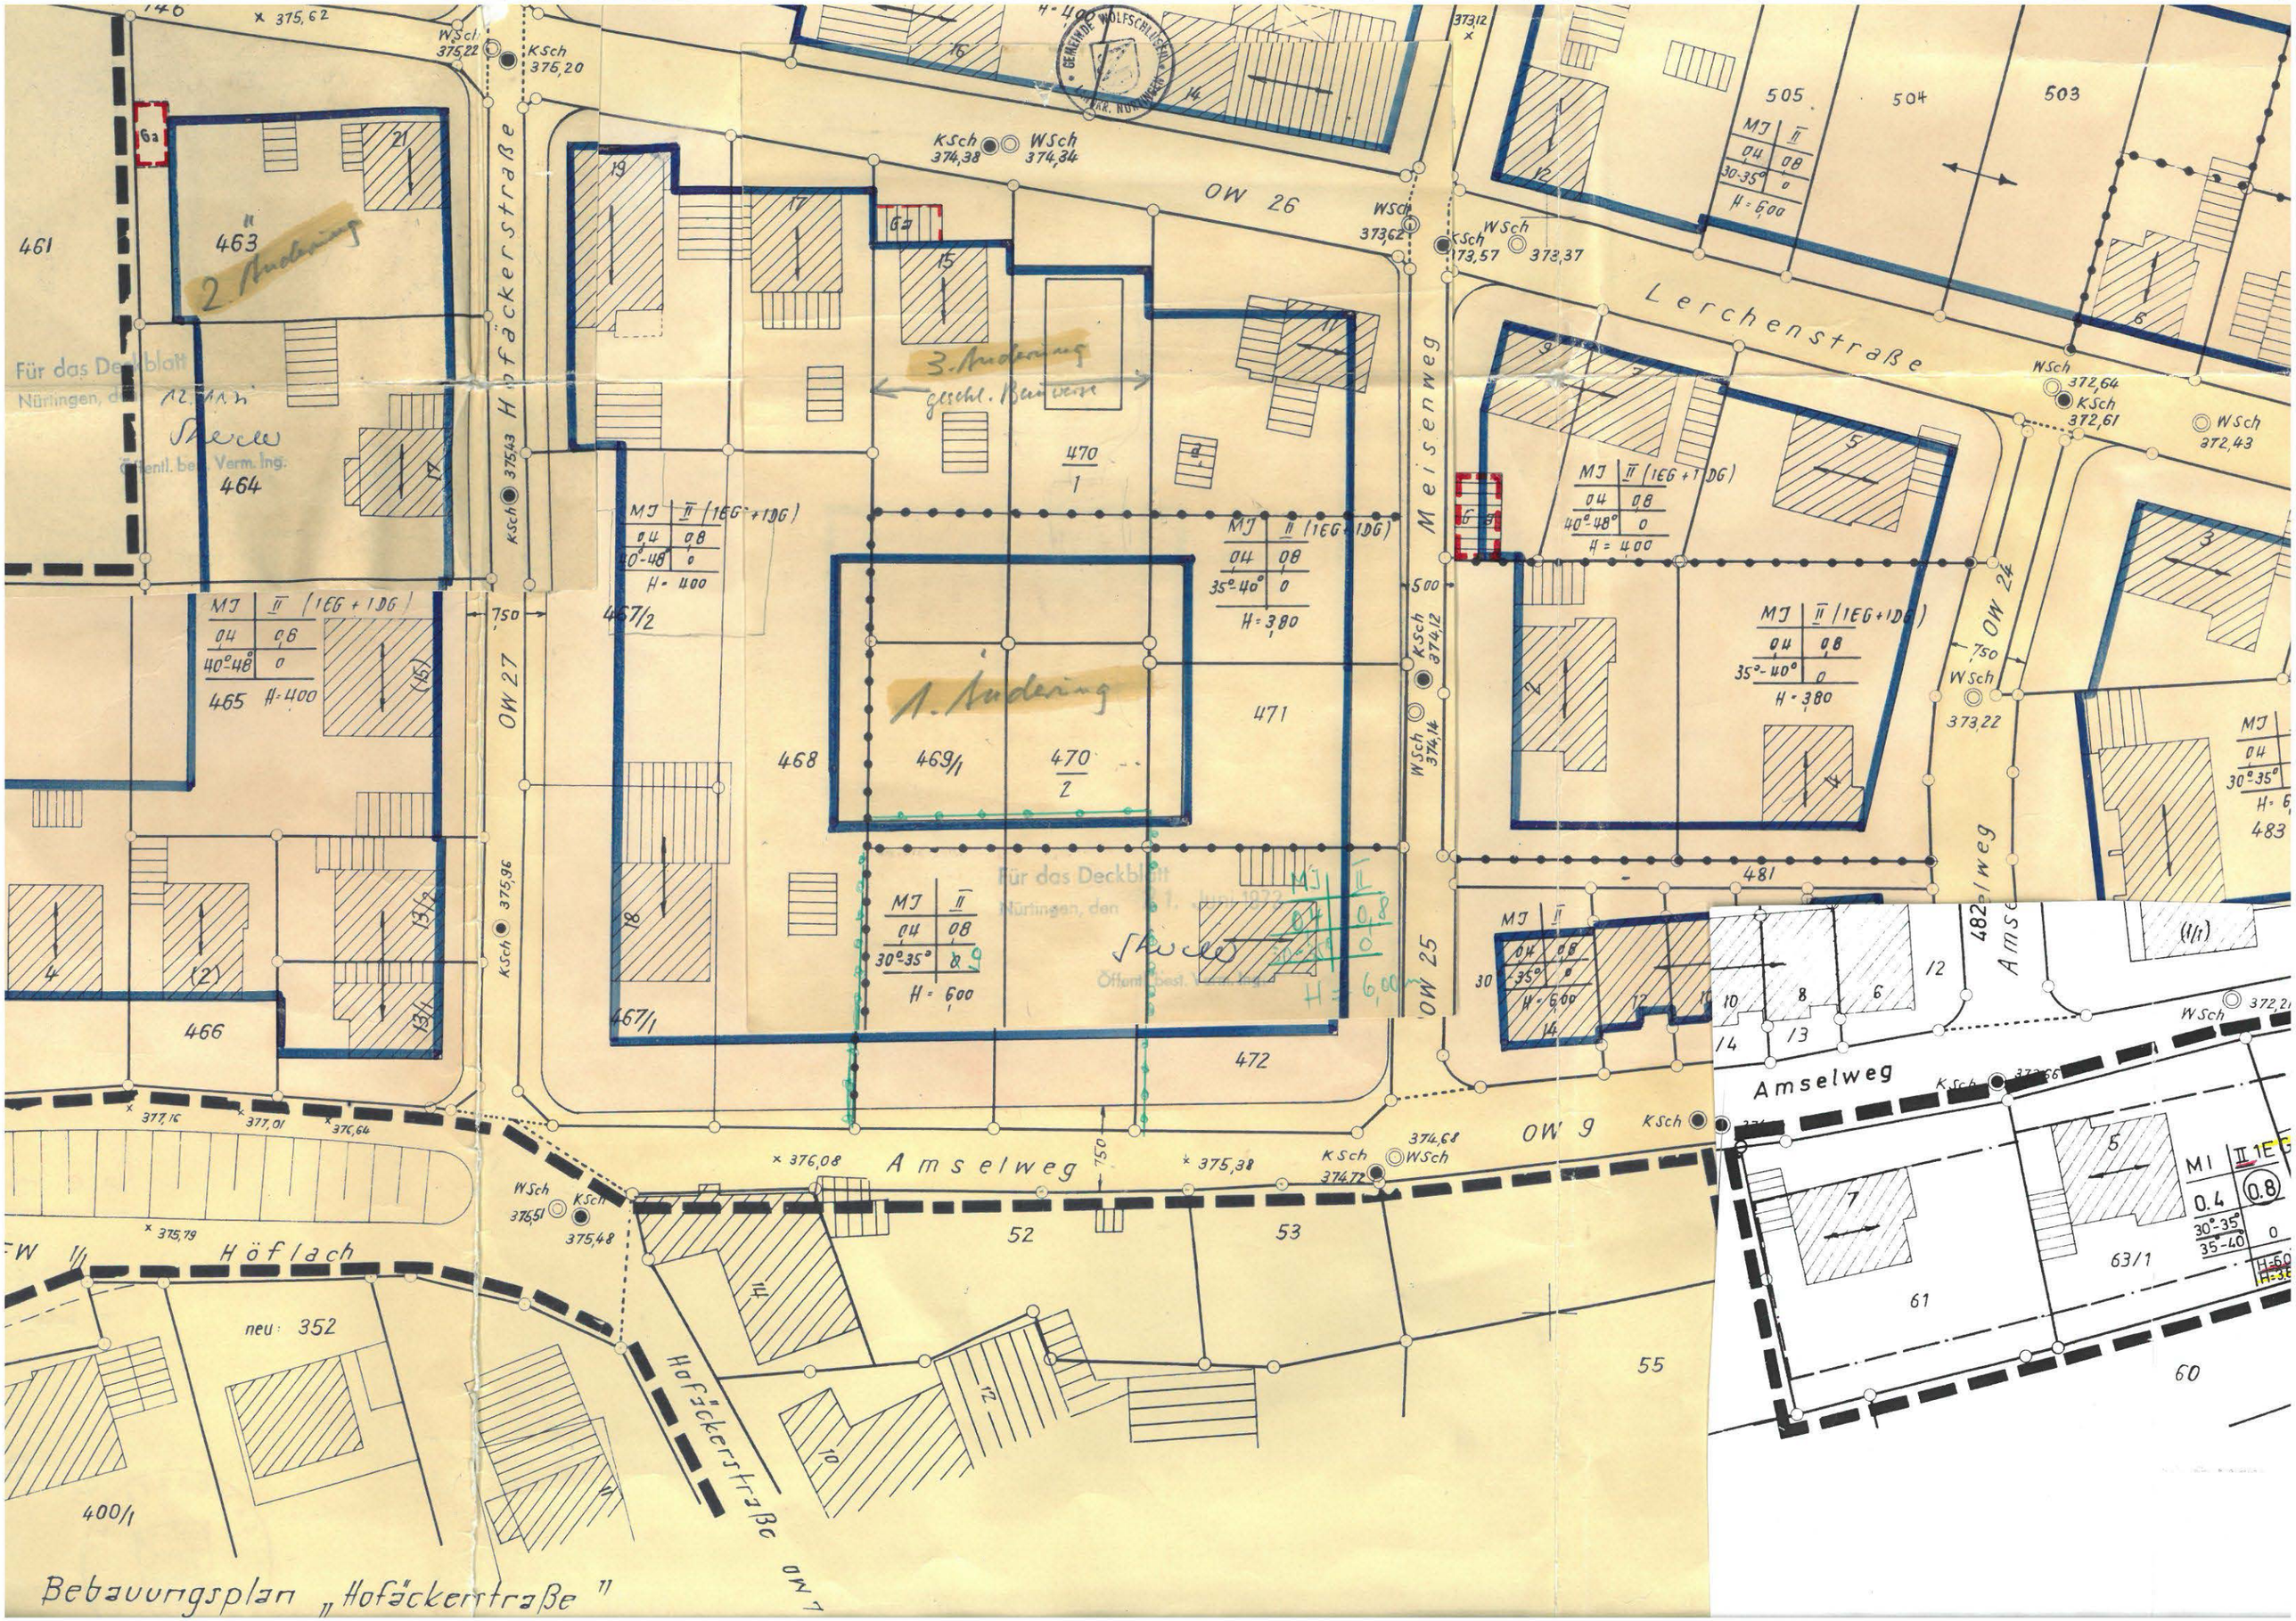

Hofäckerstraße
Lerchenstraße
Meisenweg
Amselweg
Höflach
OW 26
OW 27
OW 25
OW 24
OW 9
2. Änderung
3. Änderung
geschl. Bauweise
1. Änderung
Für das Deckblatt
Nürtingen, den 12.11.71
Öffentl. best. Verm. Ing.
Für das Deckblatt
Nürtingen, den 1. Juni 1972
Öffentl. best. Verm. Ing.
Bebauungsplan „Hofäckerstraße"