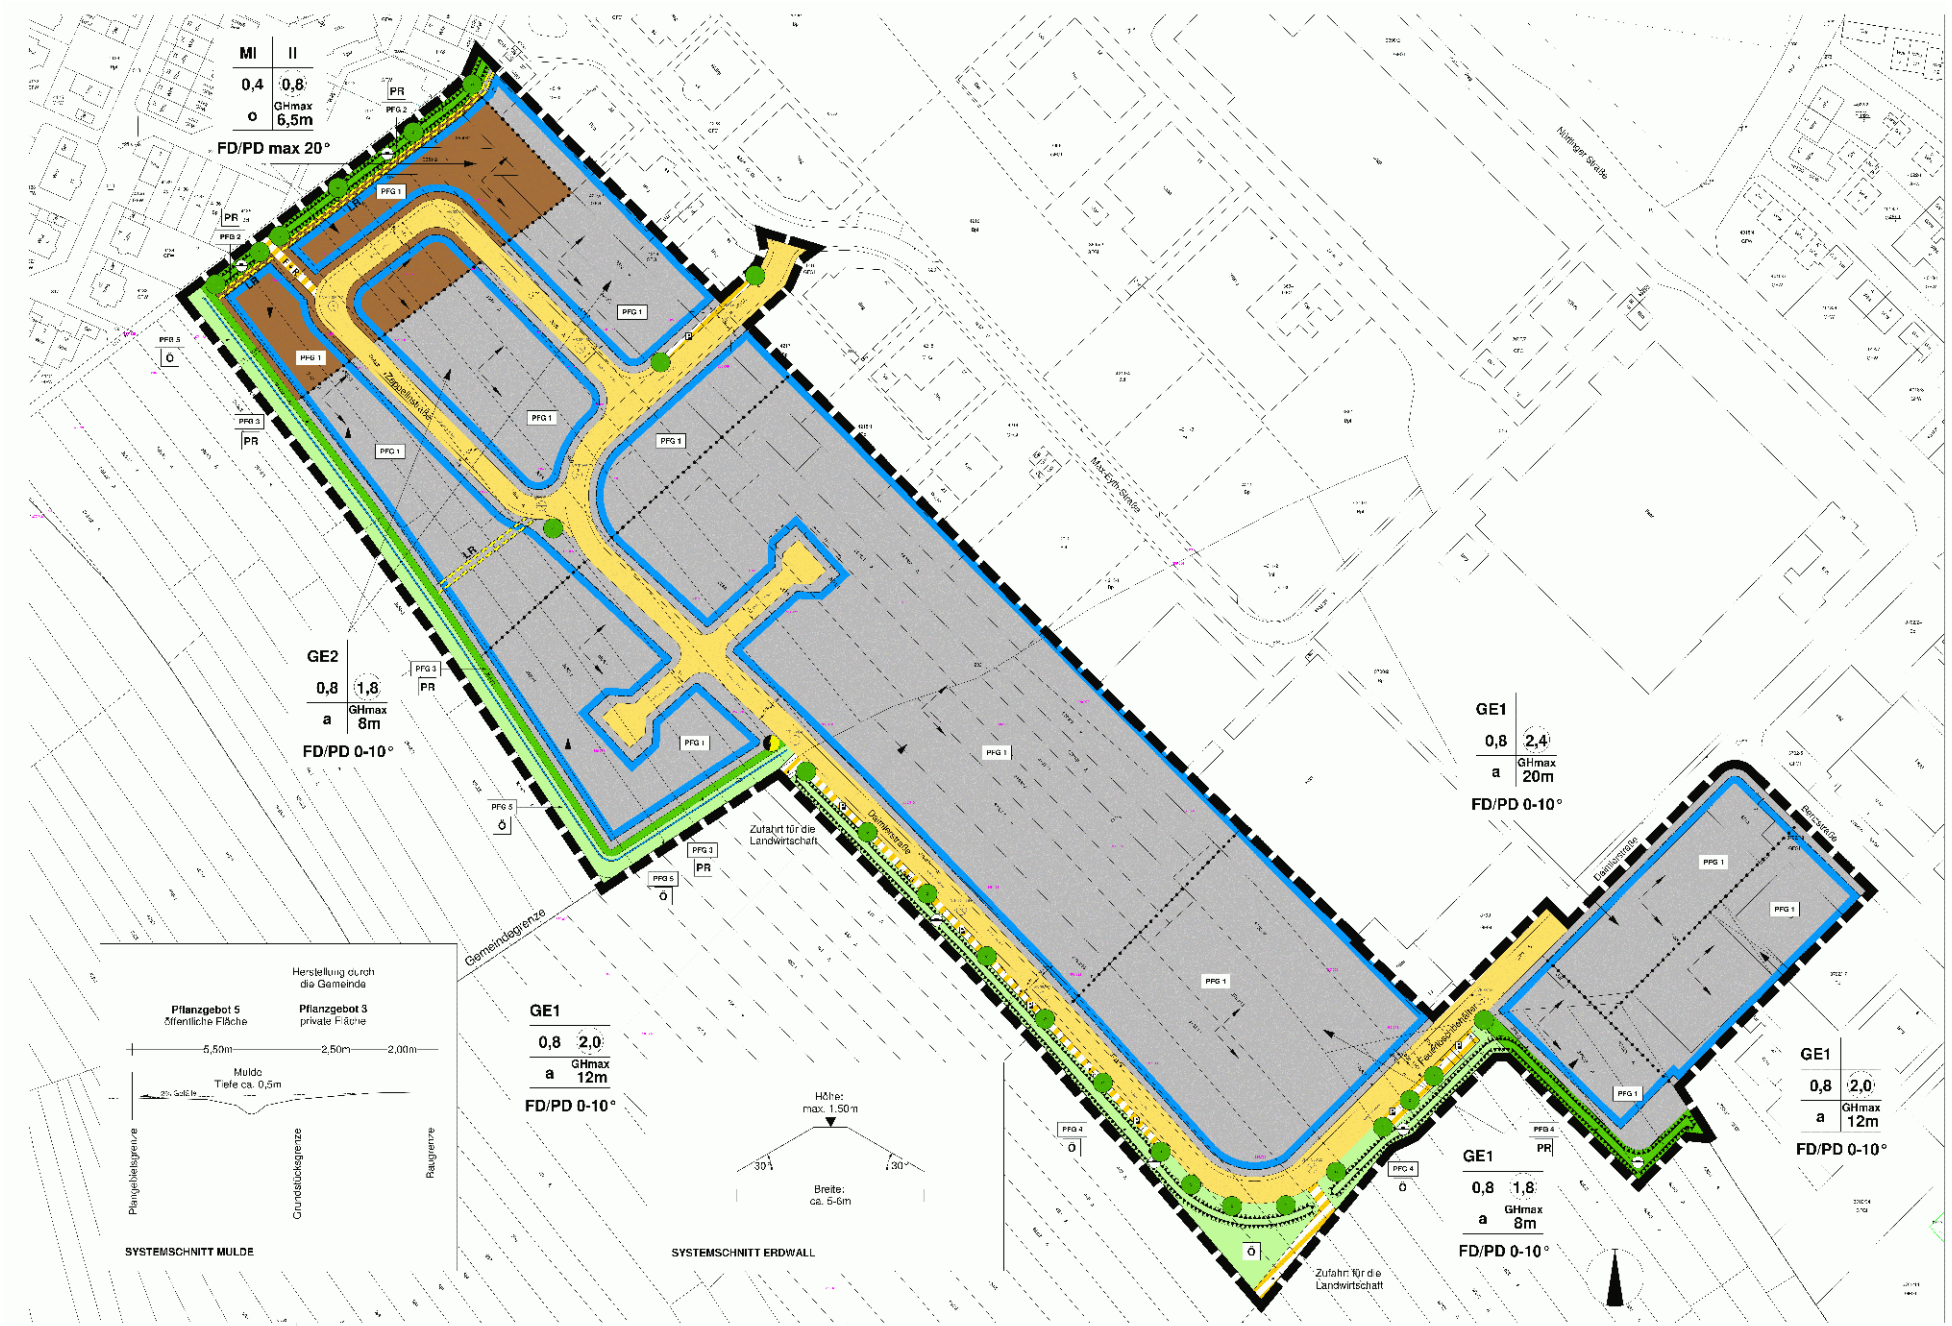
MI | II
0,4 | 0,8
o | GHmax 6,5m
FD/PD max 20°
GE2
0,8 | 1,8
a | GHmax 8m
FD/PD 0-10°
GE1
0,8 | 2,0
a | GHmax 12m
FD/PD 0-10°
GE1
0,8 | 2,4
a | GHmax 20m
FD/PD 0-10°
GE1
0,8 | 1,8
a | GHmax 8m
FD/PD 0-10°
GE1
0,8 | 2,0
a | GHmax 12m
FD/PD 0-10°
Zufahrt für die Landwirtschaft
Gemeindegrenze
Zufahrt für die Landwirtschaft
Herstellung durch die Gemeinde
Pflanzgebot 5 öffentliche Fläche
Pflanzgebot 3 private Fläche
5,50m
2,50m
2,00m
Mulde
Tiefe ca. 0,5m
Pflanzgebotsgrenze
Grundstücksgrenze
Baugrenze
SYSTEMSCHNITT MULDE
Höhe: max. 1,50m
30°
30°
Breite: ca. 5-6m
SYSTEMSCHNITT ERDWALL