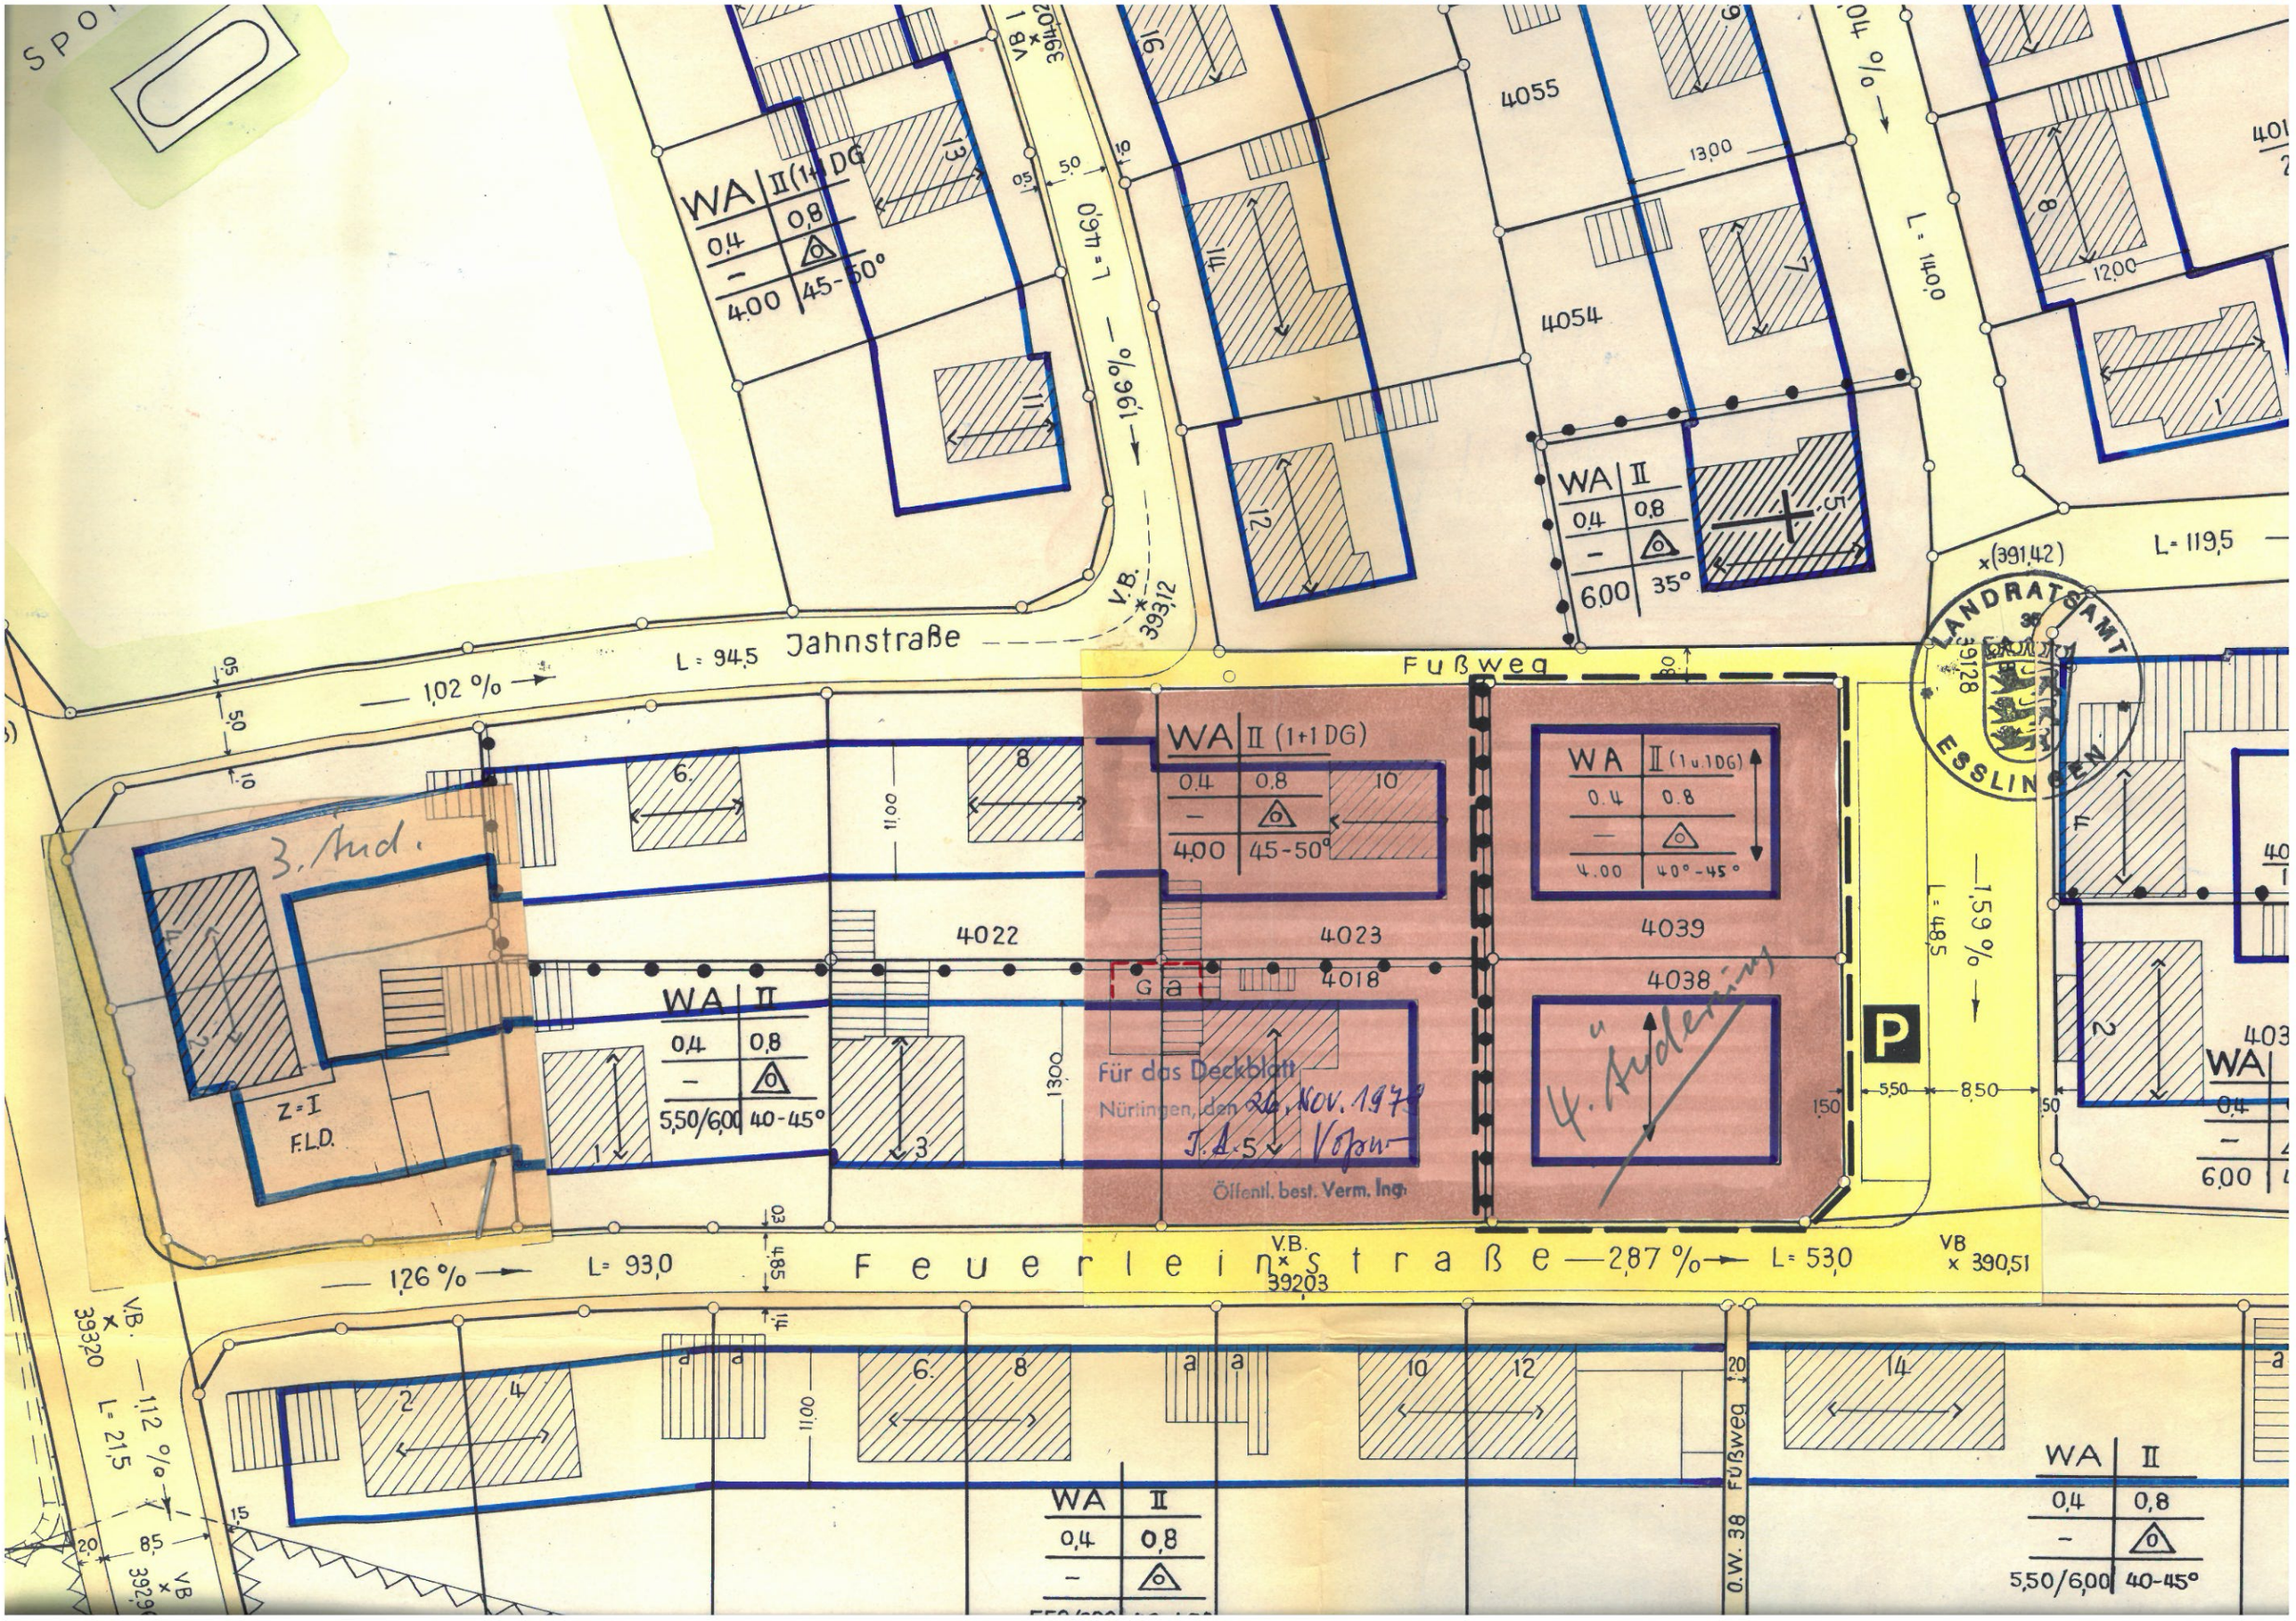

Jahnstraße
L = 94,5
1,02 %
Fußweg
L = 140,0
L = 119,5
L = 46,0
1,96 %
L = 48,5
1,59 %
Feuerleinstraße
L = 93,0
1,26 %
2,87 %
L = 53,0
L = 21,5
1,12 %
WA II (1+1 DG)
WA II
4055
4054
4022
4023
4018
4039
4038
Z = I
F.L.D.
3. Änd.
4. Änderung
Für das Deckblatt
Nürtingen, den 26. Nov. 1979
Öffentl. best. Verm. Ing.
LANDRATSAMT ESSLINGEN