
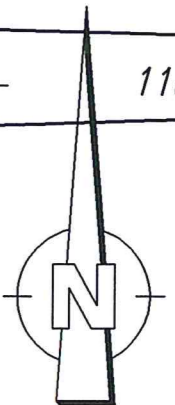


# Bebauungsplan "Hofackerstraße II"

**Kreis : Göppingen**  
**Stadt : Lauterstein**  
**Gemarkung : Nenningen**

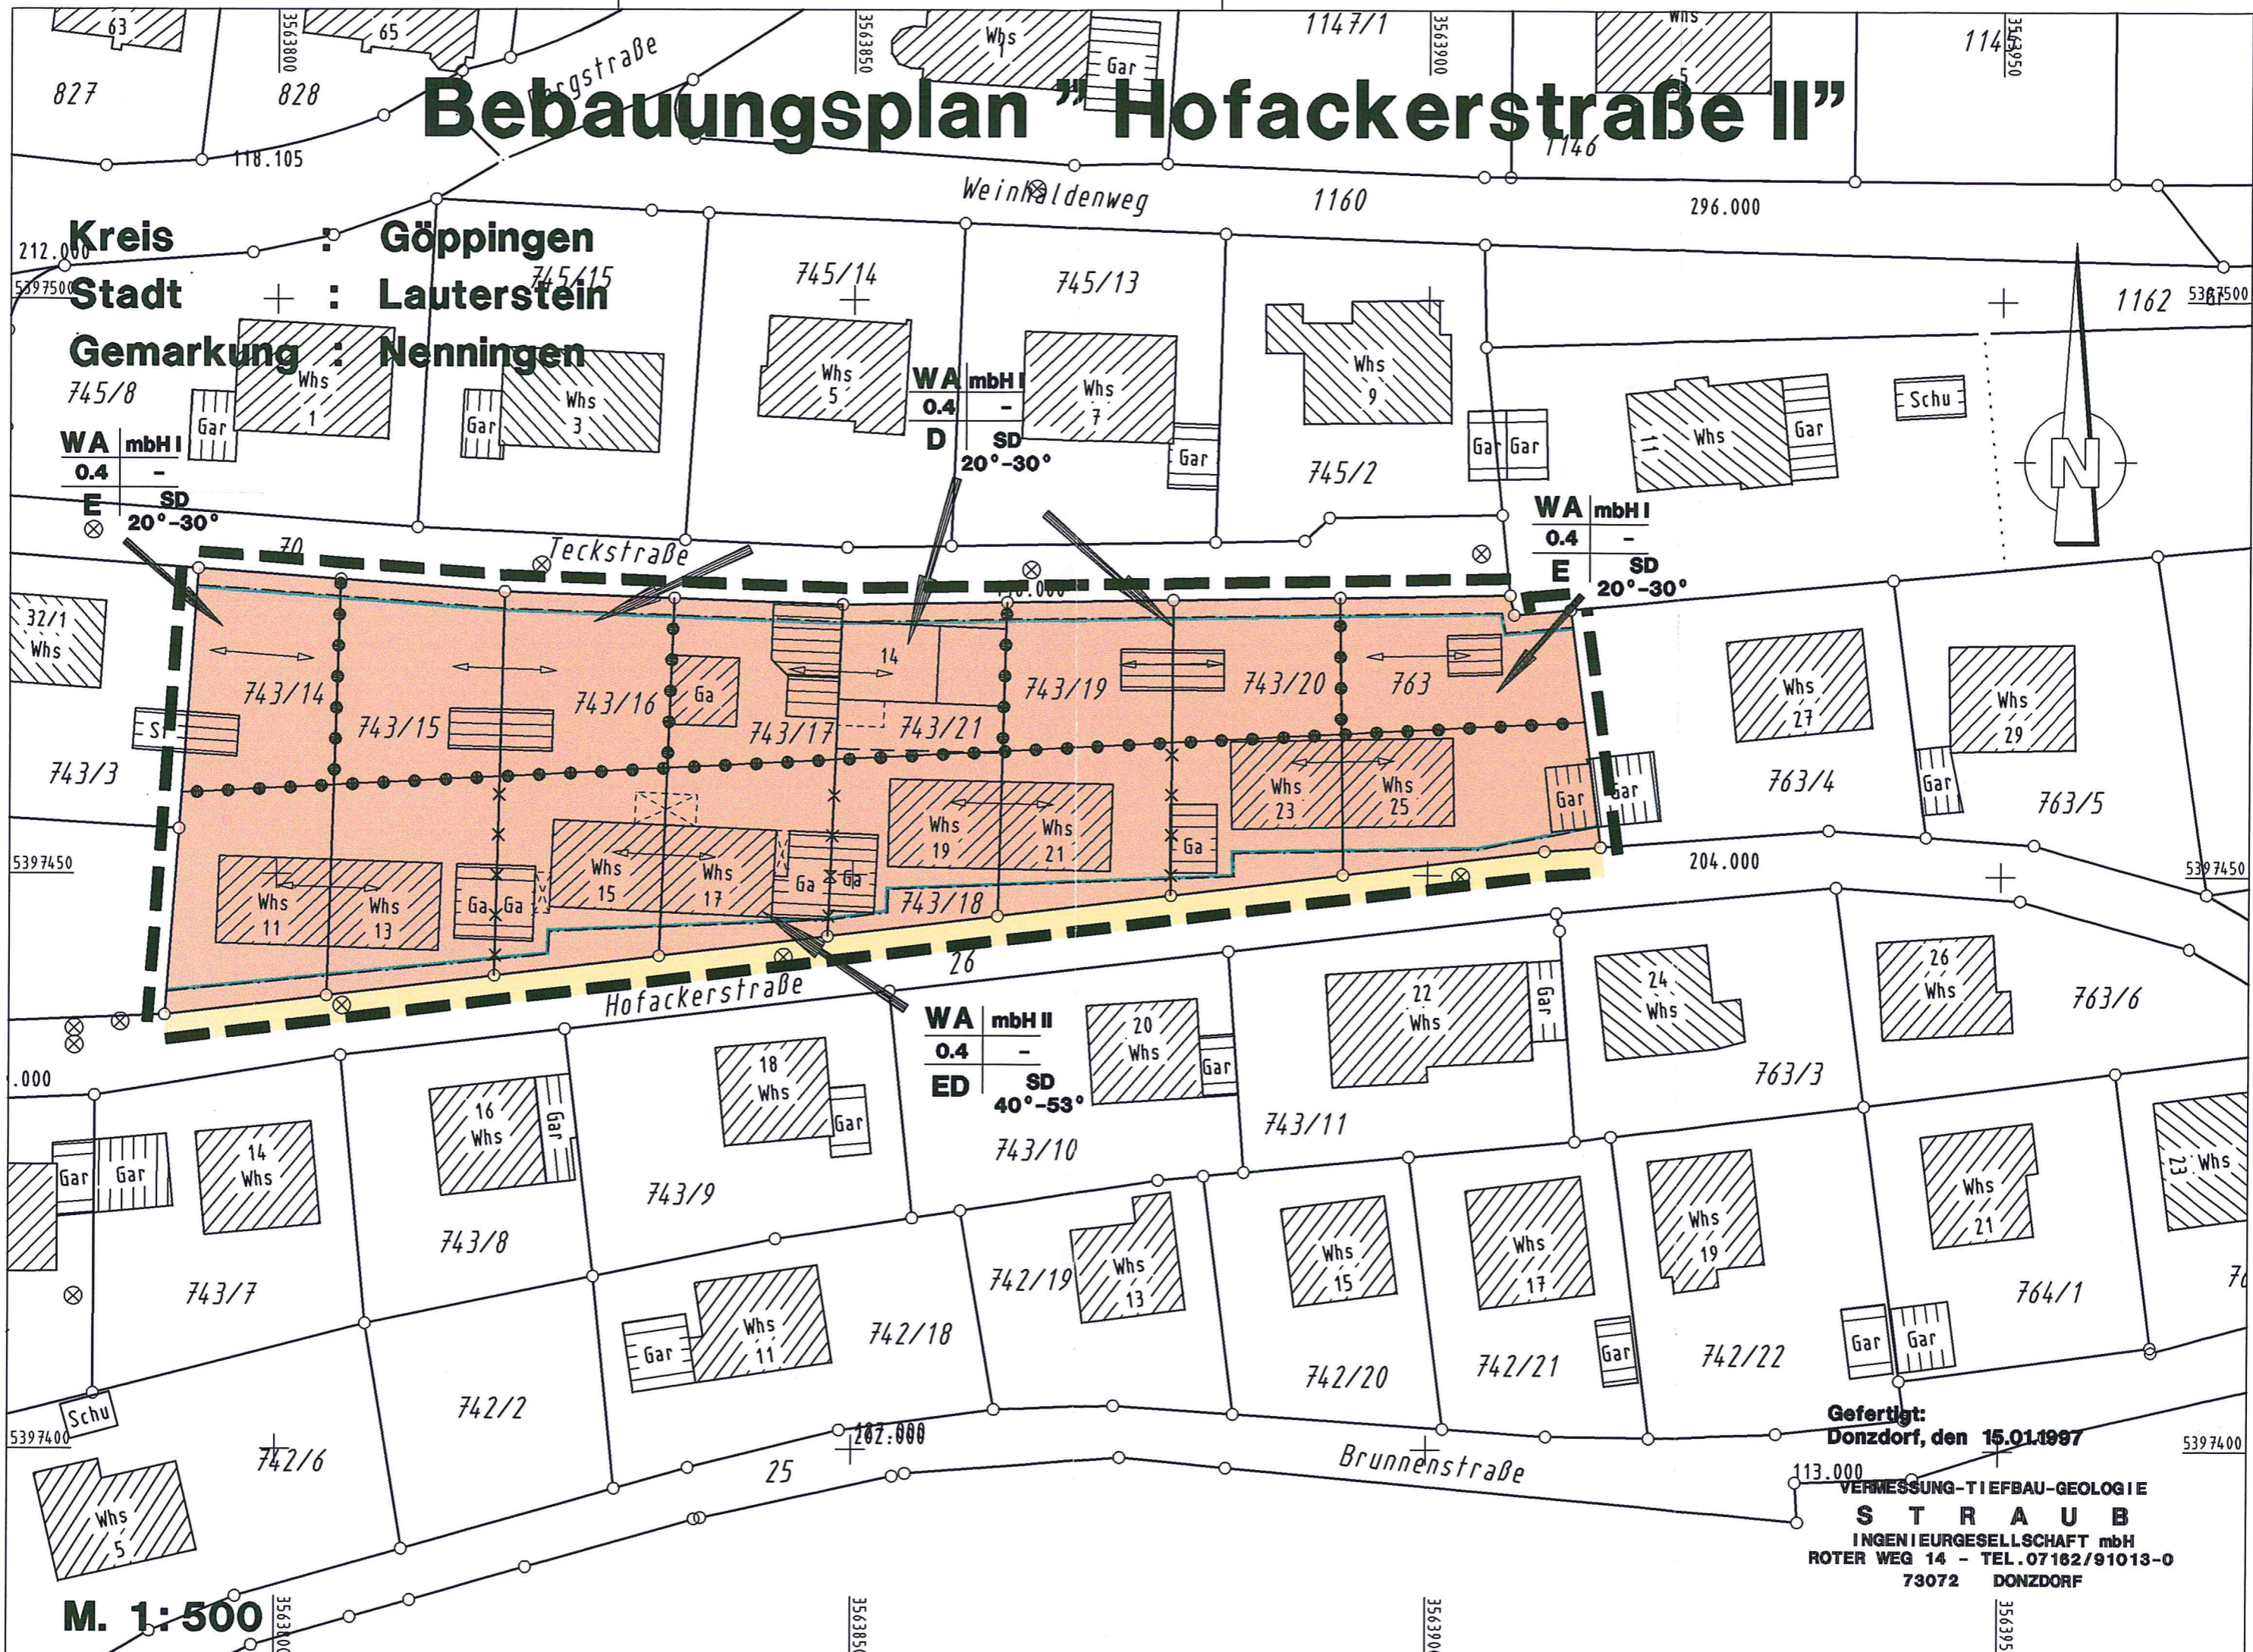

Gefertigt:  
 Donzdorf, den 15.01.1997

VERMESSUNG-TIEFBAU-GEOLOGIE  
**STRAUB**  
 INGENIEURGESELLSCHAFT mbH  
 ROTER WEG 14 - TEL. 07162/91013-0  
 73072 DONZDORF

**M. 1:500**