


Deckblatt gefertigt,
Lauterstein, den 25.7.1979
Bürgermeister
Hansgold
Bürgermeister

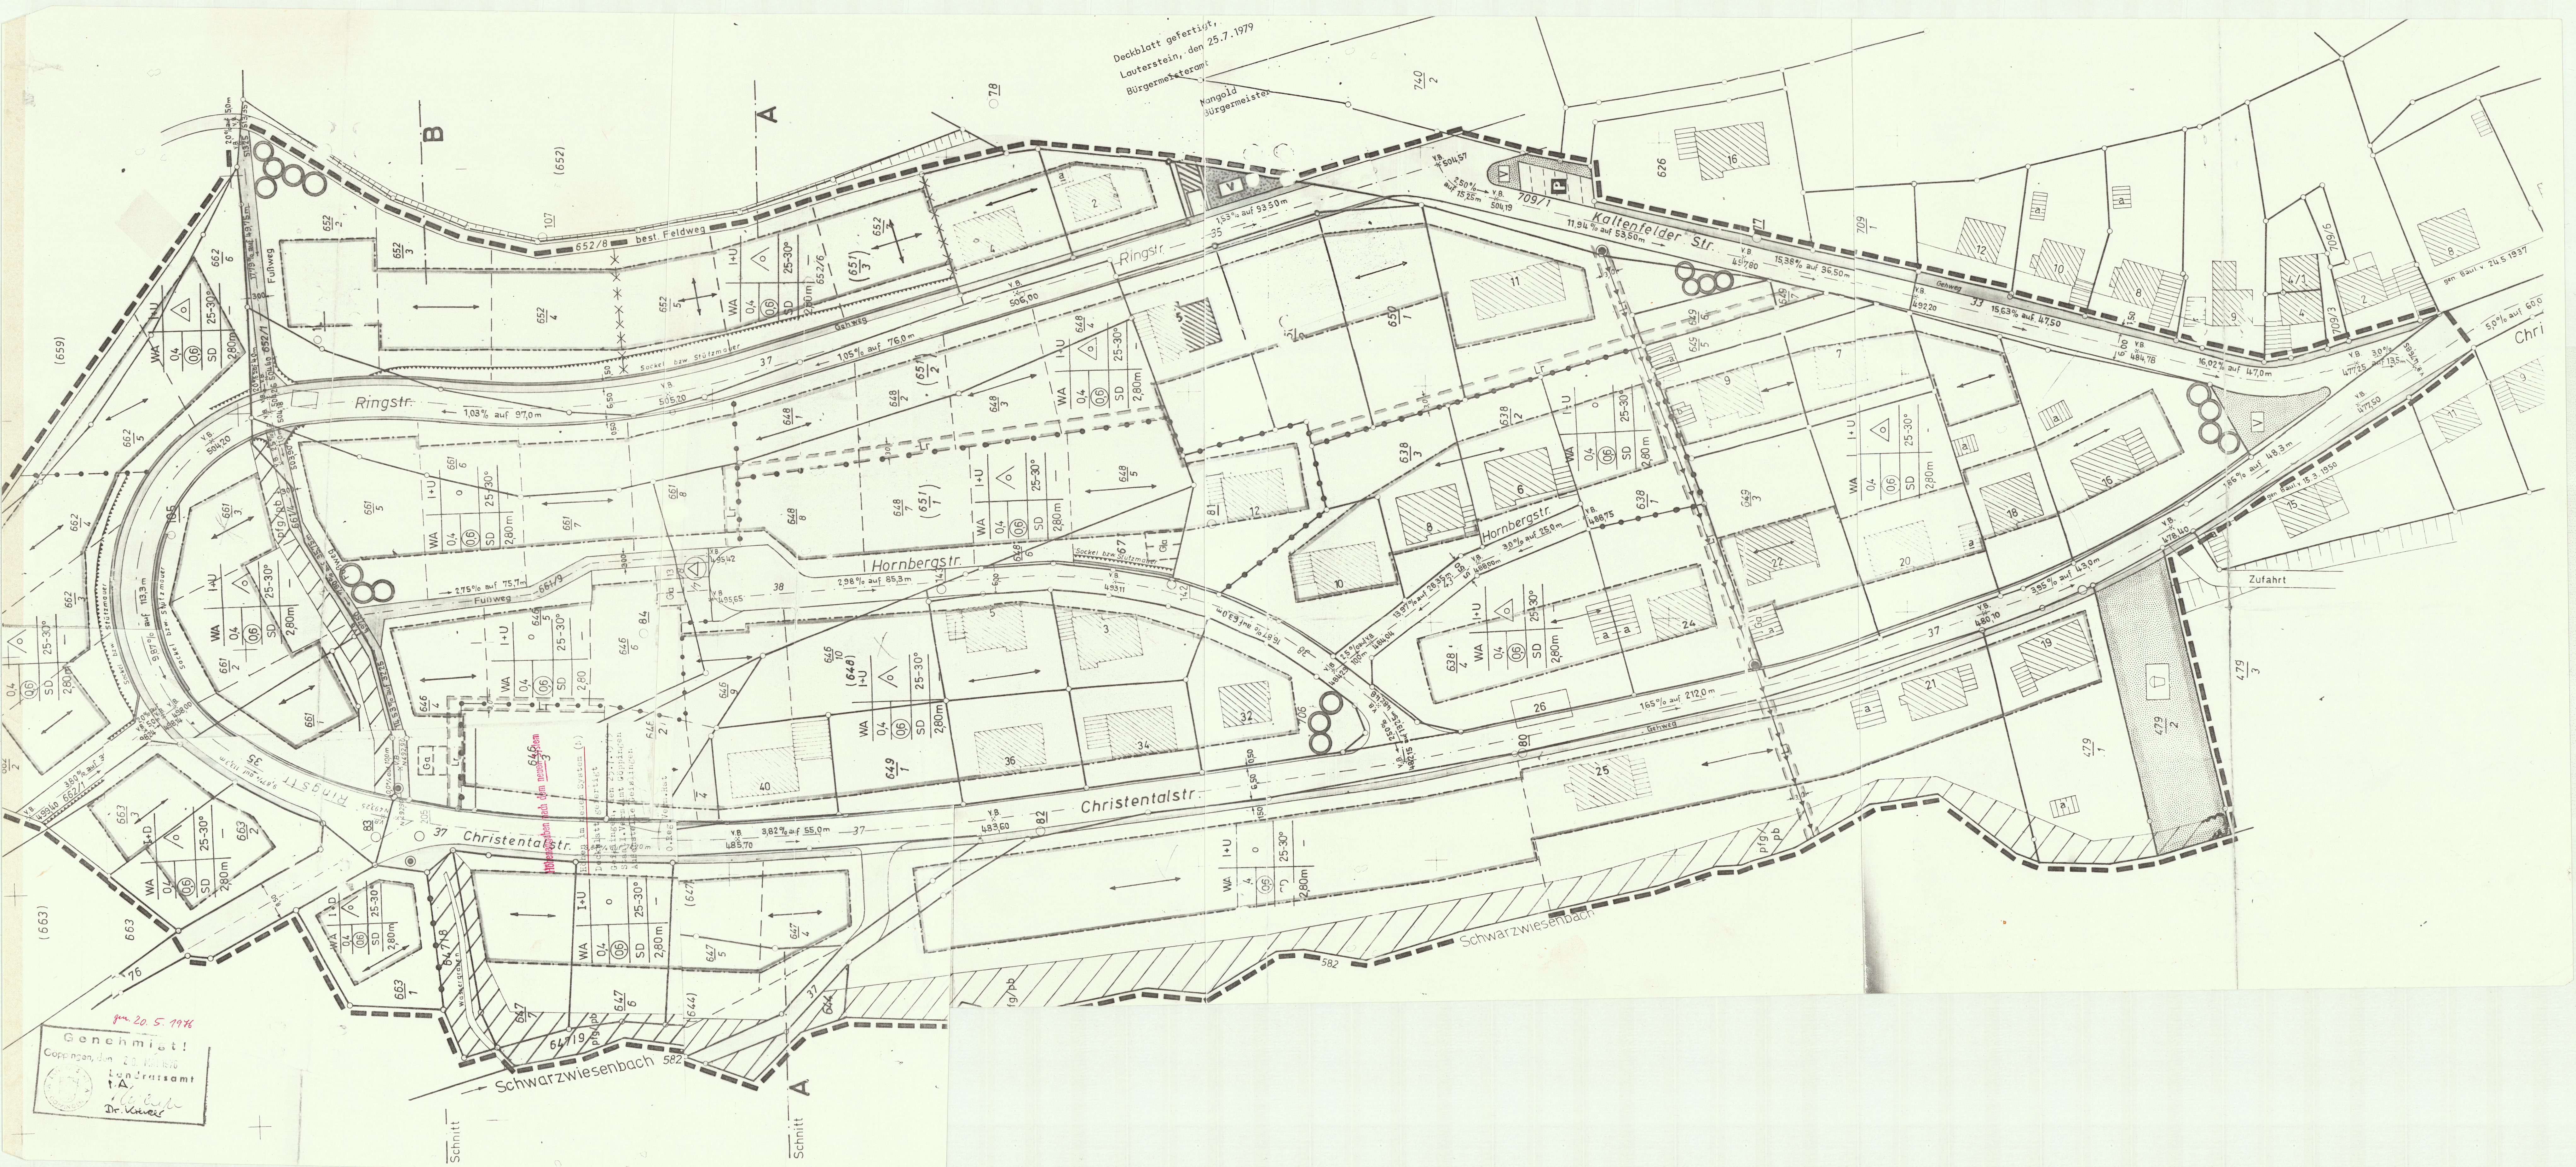

gem. 20.5.1976
Genehmigt!
Coppinger, den 20.11.1976
Landratsamt
A.
Dr. Knecht

Schnitt

Schnitt