
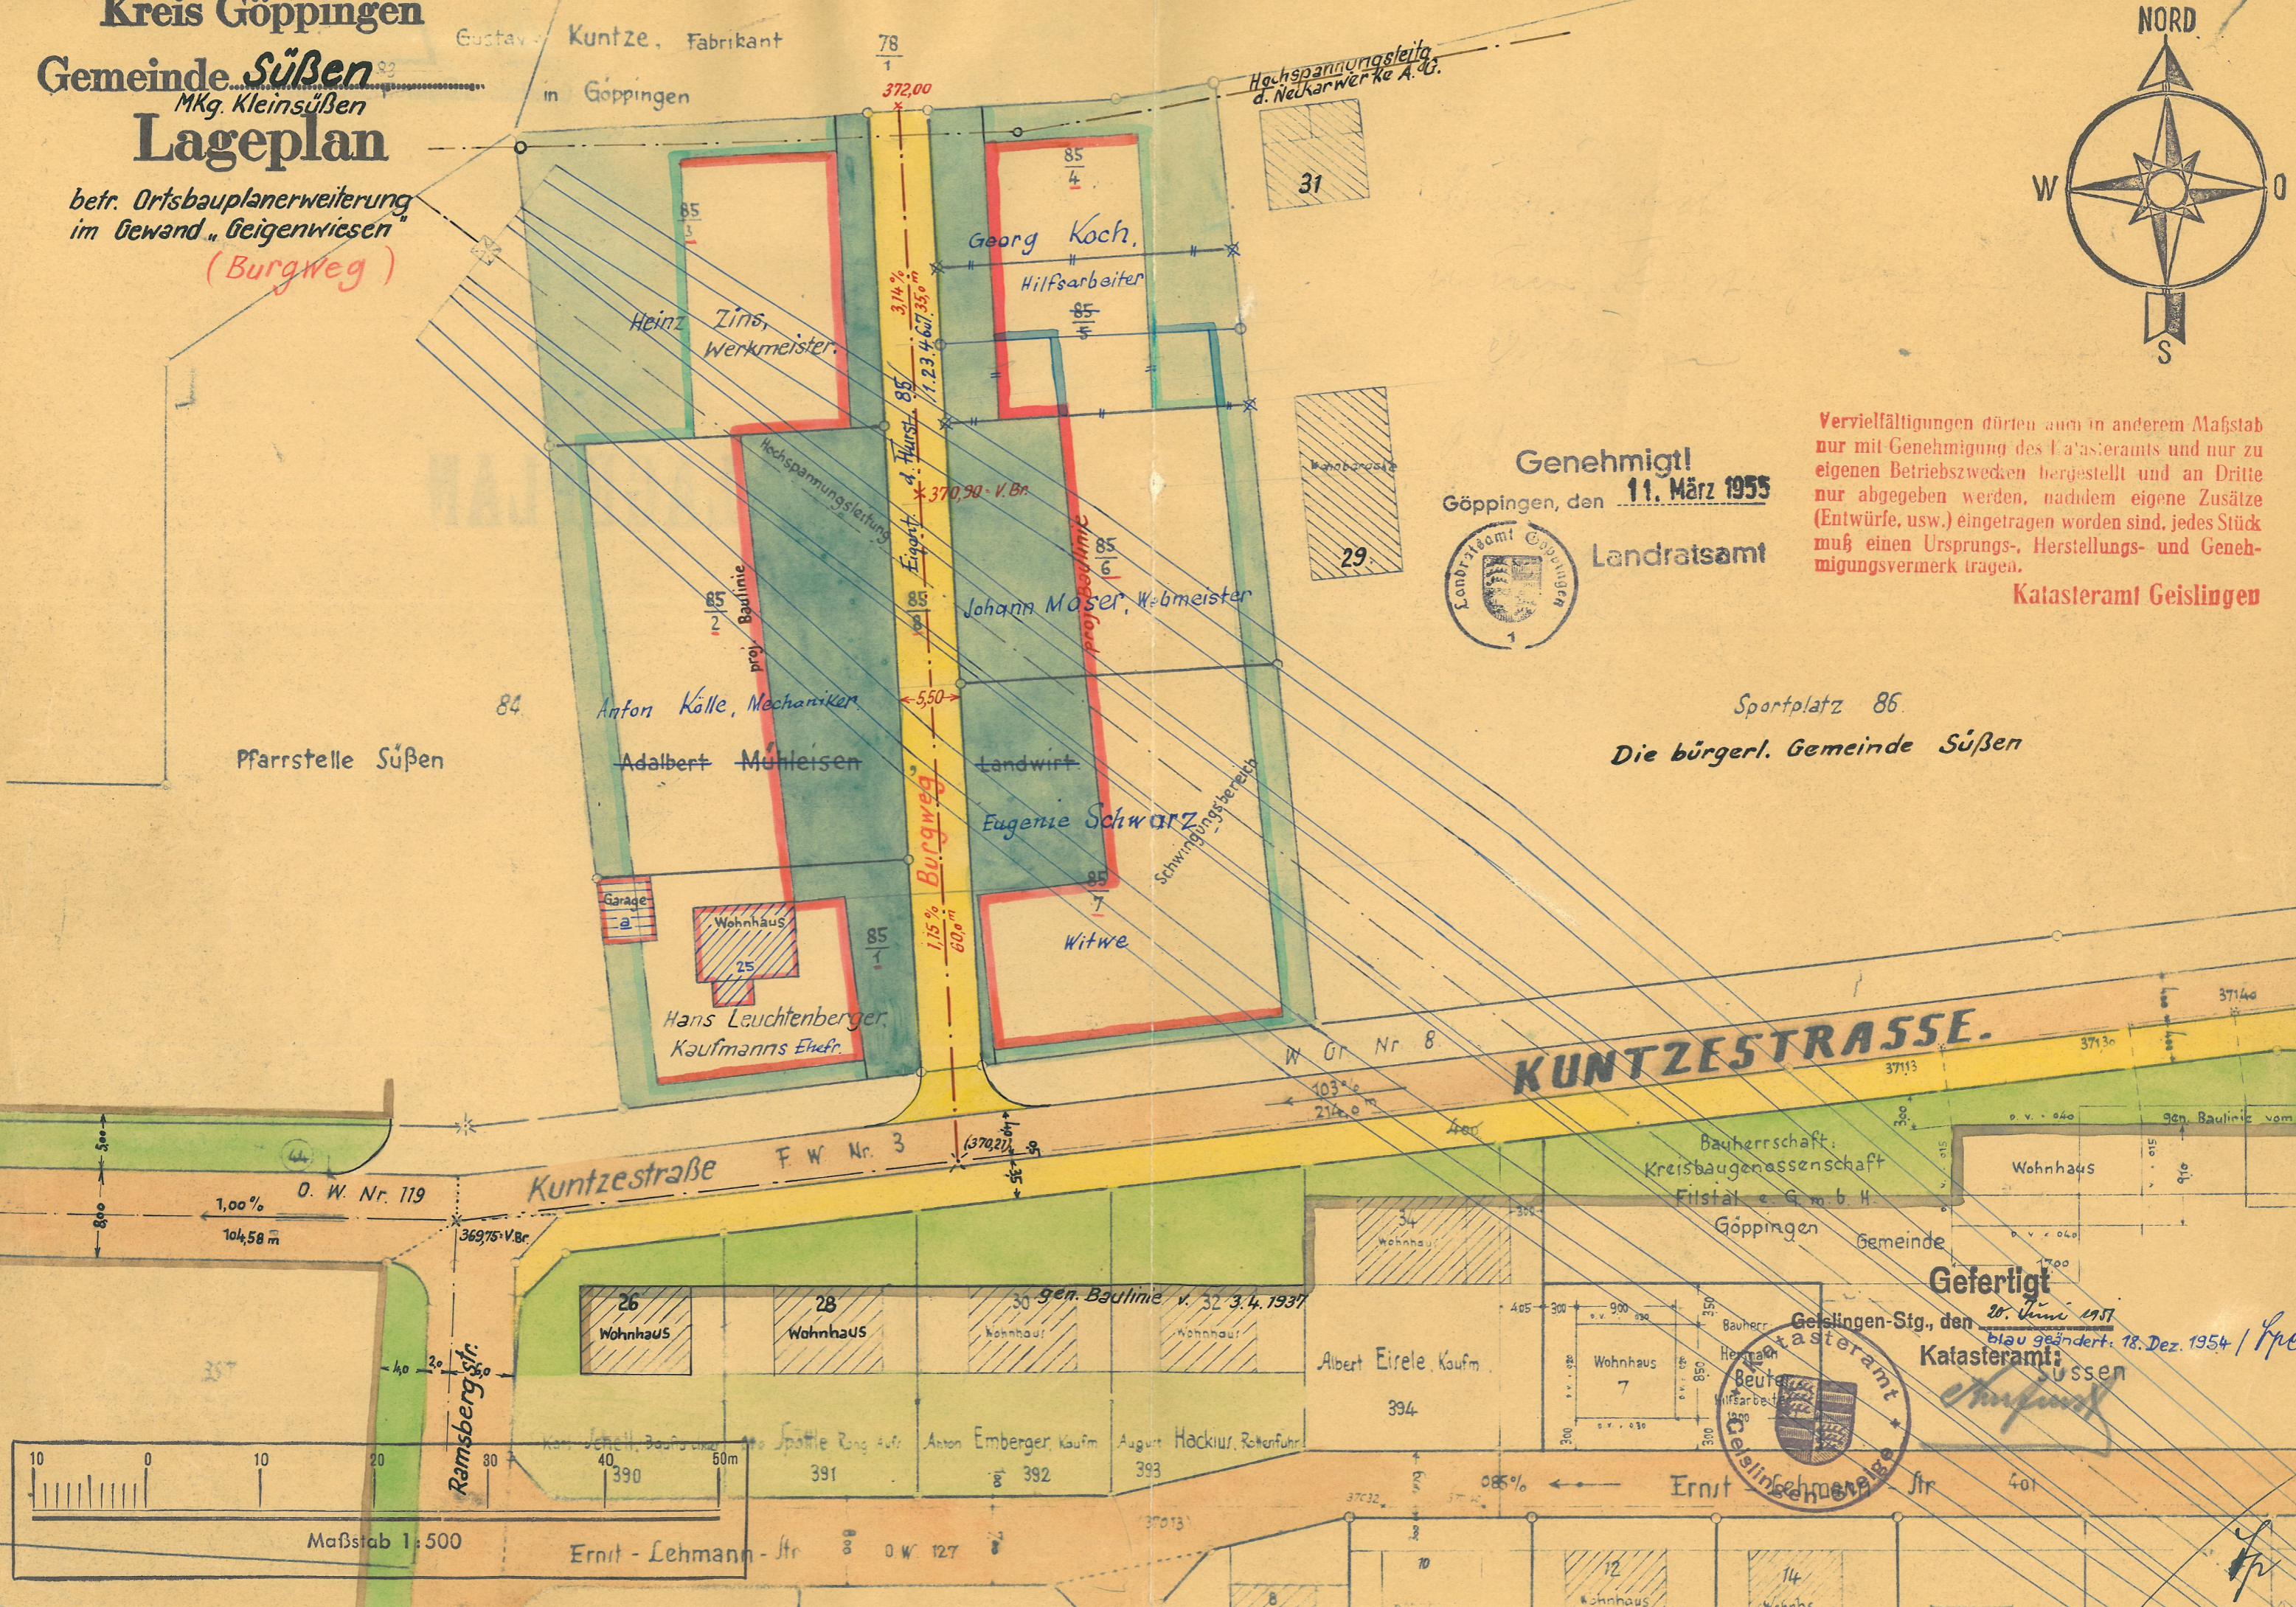


Kreis Göppingen
Gemeinde Süßen
 MKg. Kleinsüßen
Lageplan


betr. Ortsbauplanerweiterung
 im Gewand „Geigenwiesen“
 (Burgweg)

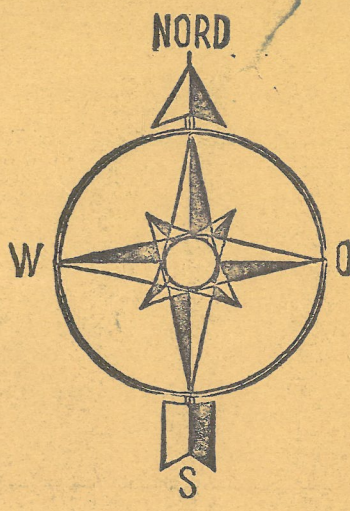

Genehmigt!
 Göppingen, den **11. März 1955**
 Landratsamt

Vervielfältigungen dürfen auch in anderem Maßstab
 nur mit Genehmigung des Katasteramts und nur zu
 eigenen Betriebszwecken hergestellt und an Dritte
 nur abgegeben werden, nachdem eigene Zusätze
 (Entwürfe, usw.) eingetragen worden sind, jedes Stück
 muß einen Ursprungs-, Herstellungs- und Geneh-
 mungsvermerk tragen.
Katasteramt Geislingen

Sportplatz 86.
 Die bürgerl. Gemeinde Süßen

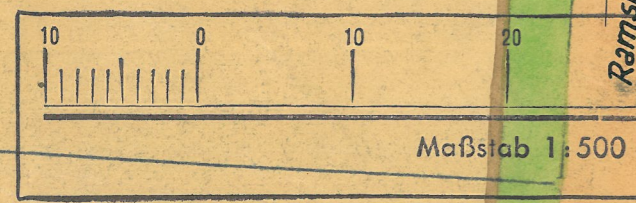

Gefertigt
 Geislingen-Stg., den **20. Juni 1955**
 blau geändert. 18. Dez. 1954 / *[Signature]*
 Katasteramt
 Geislingen