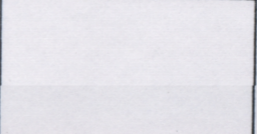
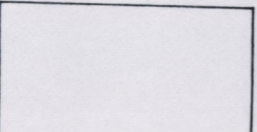
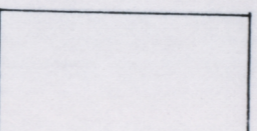


ZEICHENERKLÄRUNG VERFAHRENSVERMERKE

-  Öffentliche Grünflächen
-  Wasserflächen
-  Verkehrsflächen
- P** Parkplätze
- II** Z Zahl der Vollgeschosse (Höchstgrenze)
- o** offene Bauweise
- SD** Satteldach
- Baugrenze
- ◆◆ oberirdische Stromleitung
- ▬ Leitungsrecht
- ⬢ Umgrenzung von Flächen mit Bindung für Bepflanzungen und für die Erhaltung von Bäumen und Sträuchern
- Grenze des räumlichen Geltungsbereiches

Beschlussfassung über Aufstellung des Bebauungsplanes u öffentliche Bekanntmachung des Aufstellungsbeschlusses gemäss § 2 Abs.1 BBauG am 12.12.1983 / 15.12.1983

Beteiligung der Bürger an der Bauleitplanung gemäss § 2 a Abs.1 BBauG vom 23.12.1983 bis 13.1.1984

Feststellungsbeschluss des Entwurfes am 2.7.1984

Als Entwurf mit Begründung gemäss § 2a Abs.6 BBauG öffentlich ausgelegt vom 1.10.1984 bis 5.11.1984

Ort und Zeit der öffentlichen Auslegung bekanntgemacht am 20.9.1984 im Mitteilungsblatt der Gemeinde Süssen Nr. 36 vom 20.9.1984

Als Satzung gemäss § 10 BBauG vom Gemeinderat beschlossen am 19.11.1984

Genehmigt gemäss § 11 BBauG durch Landratsamt Göppingen mit Erlass vom 27.7.1985 Az: II A 24-642.2

Genehmigung öffentlich bekanntgemacht am 15.8.1985 gemäss § 12 BBauG im Mitteilungsblatt der Gemeinde Süssen Nr. 30


In Kraft getreten am 15.8.1985

Süssen, den 19.11.1984



Gebiet	Z
GR Z	GFZ
Bauweise	Dachform Dachneigung

Füllschema der Nutzungsschablone

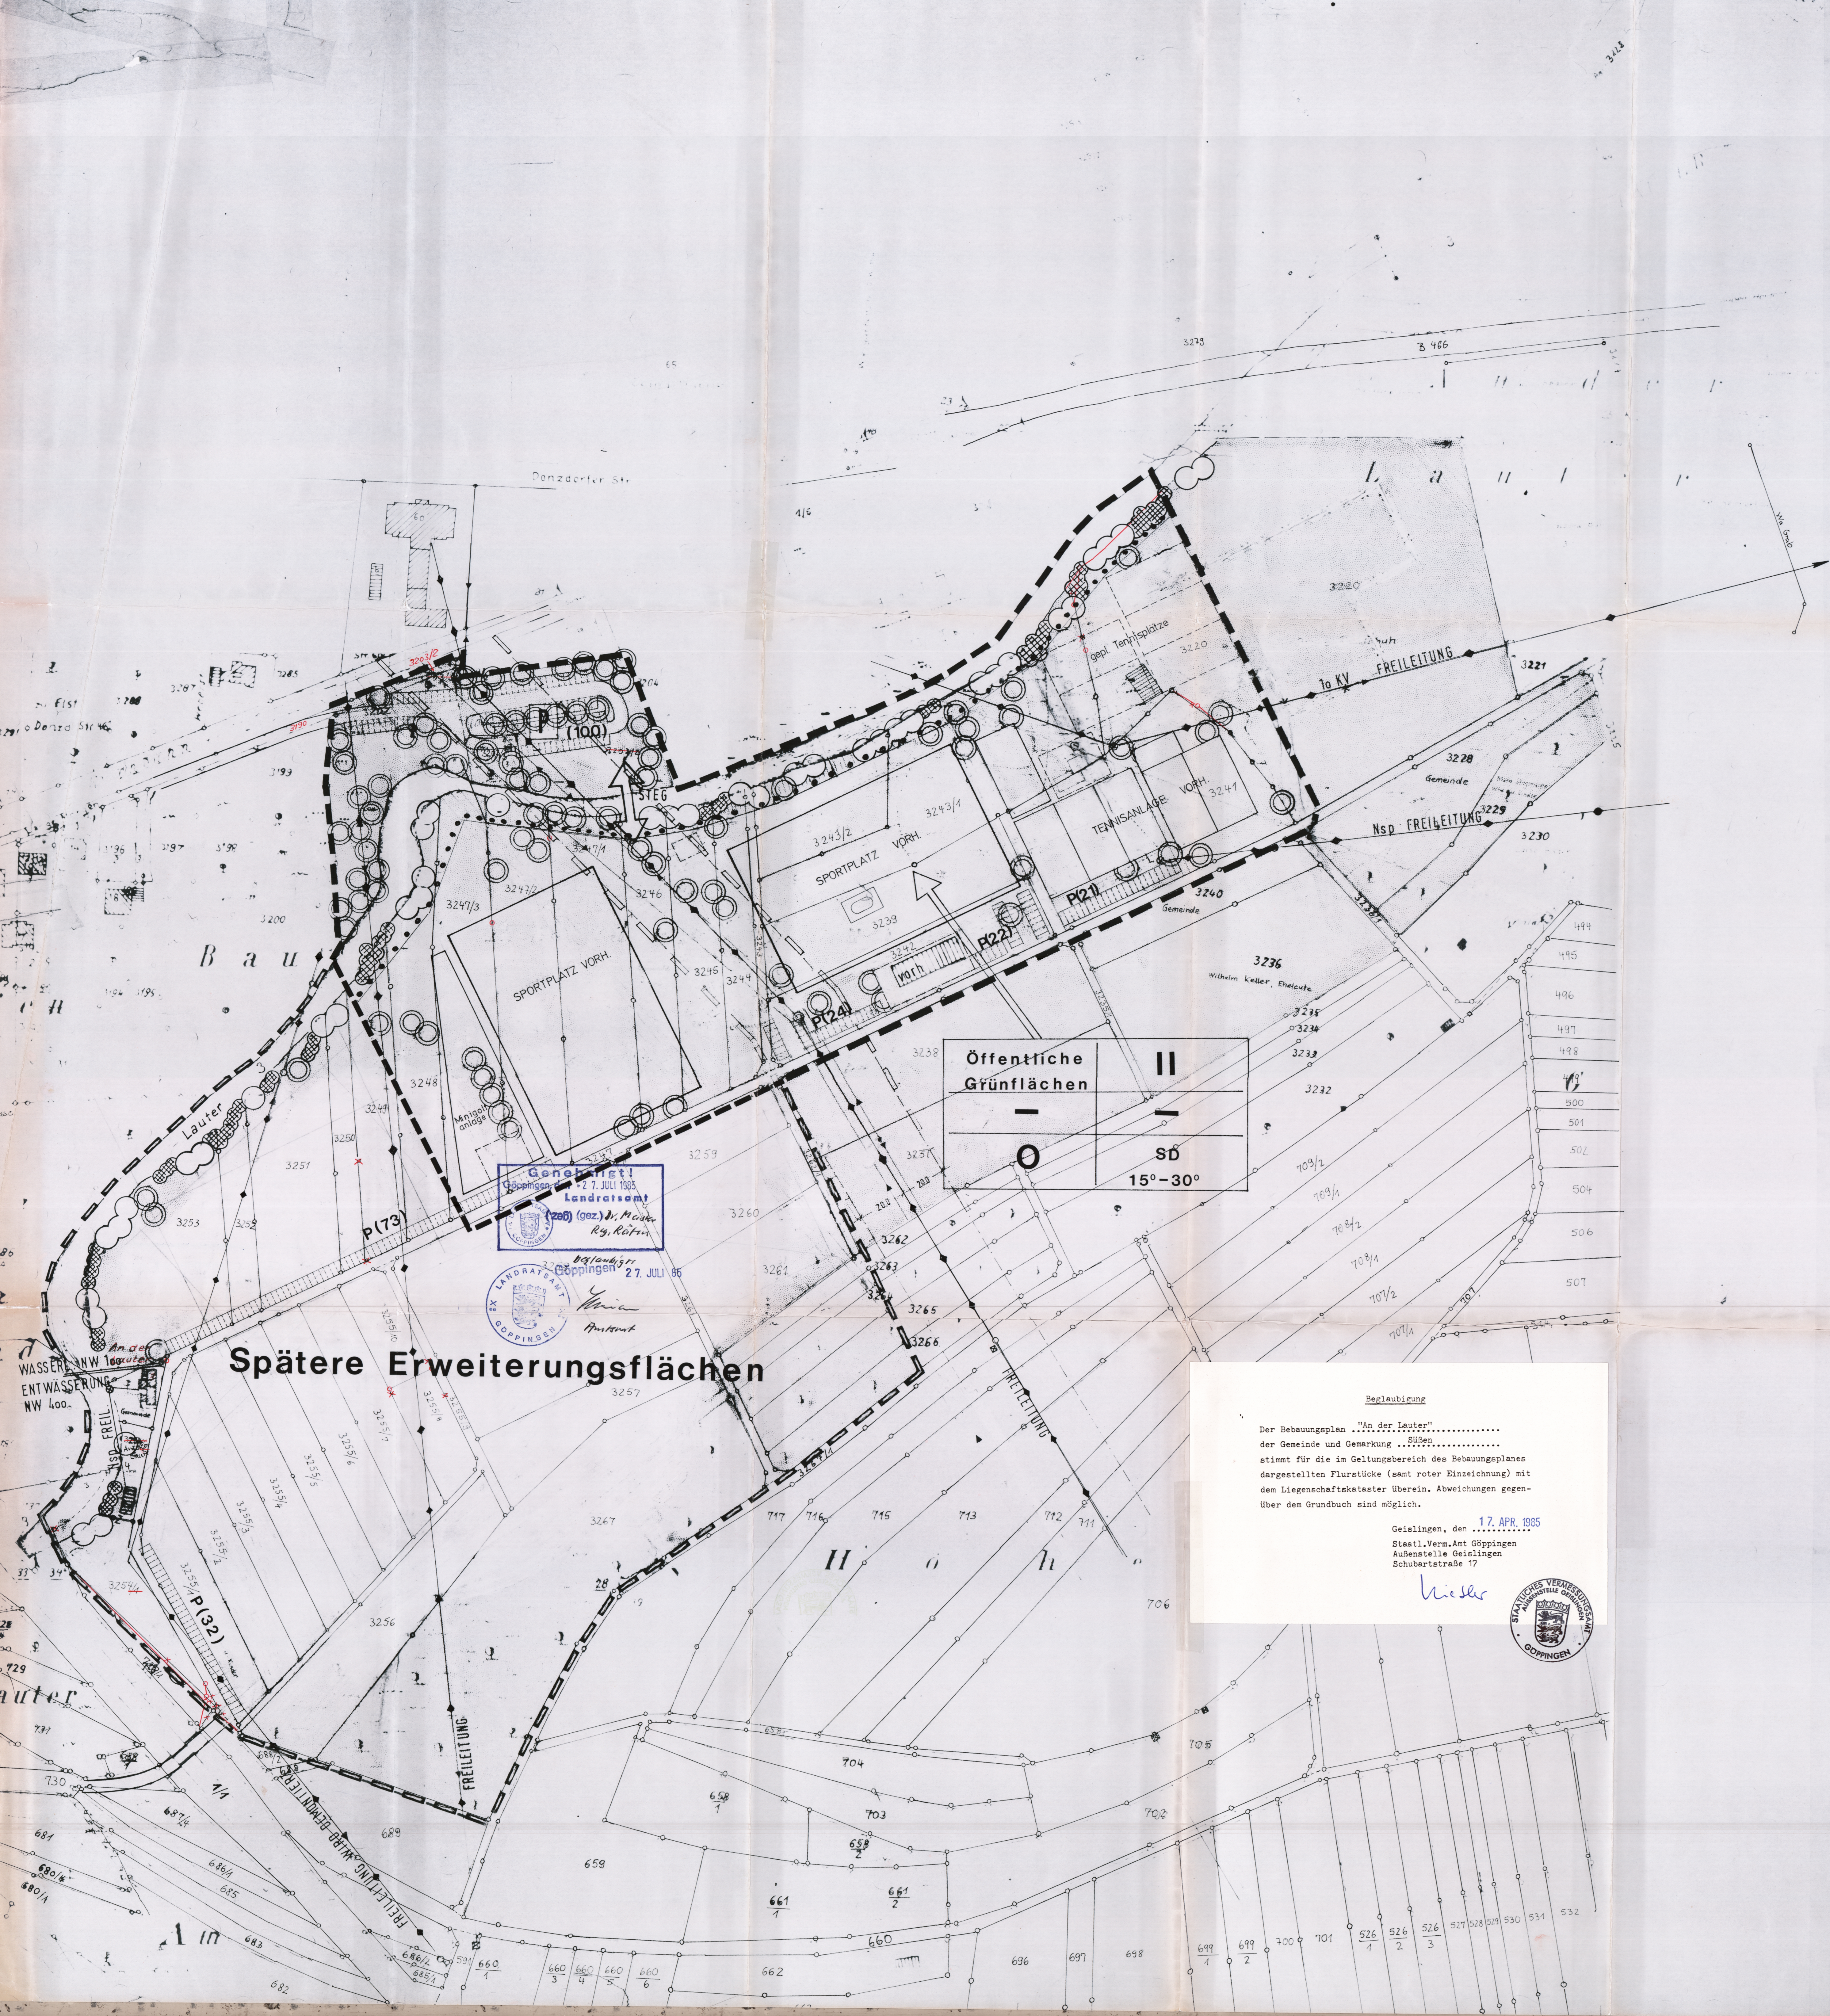

Genehmigt!
Göppingen, den 27. JULI 1985
Landratsamt
(200) (gez.) R. Mader
Rg. Köster

18/10-43/1
Göppingen, den 27. JULI 86
Landratsamt
Göppingen

Spätere Erweiterungsflächen

Begründung

Der Bebauungsplan „An der Lauter“ der Gemeinde und Gemarkung ... stimmt für die in Geltungsbereich des Bebauungsplanes dargestellten Flurstücke (samt roter Einzeichnung) mit dem Liegenschaftskataster überein. Abweichungen gegenüber dem Grundbuch sind möglich.

Geislingen, den 17. APR. 1985
Staatl. Verm. Amt Göppingen
Außenstelle Geislingen
Schubertstraße 17

Nieder



BEBAUUNGSPLAN

»AN DER LAUTER«

SPORT- UND FREIZEITGEBIET

GEMEINDE SÜSSEN

KREIS GÖPPINGEN

GEFERTIGT SÜSSEN, DEN 24.6.1984

BAUORDNUNGSAMT