


Kreis Göppingen


Gemeinde Süßen Mkg. Kleinsüßen

Lageplan

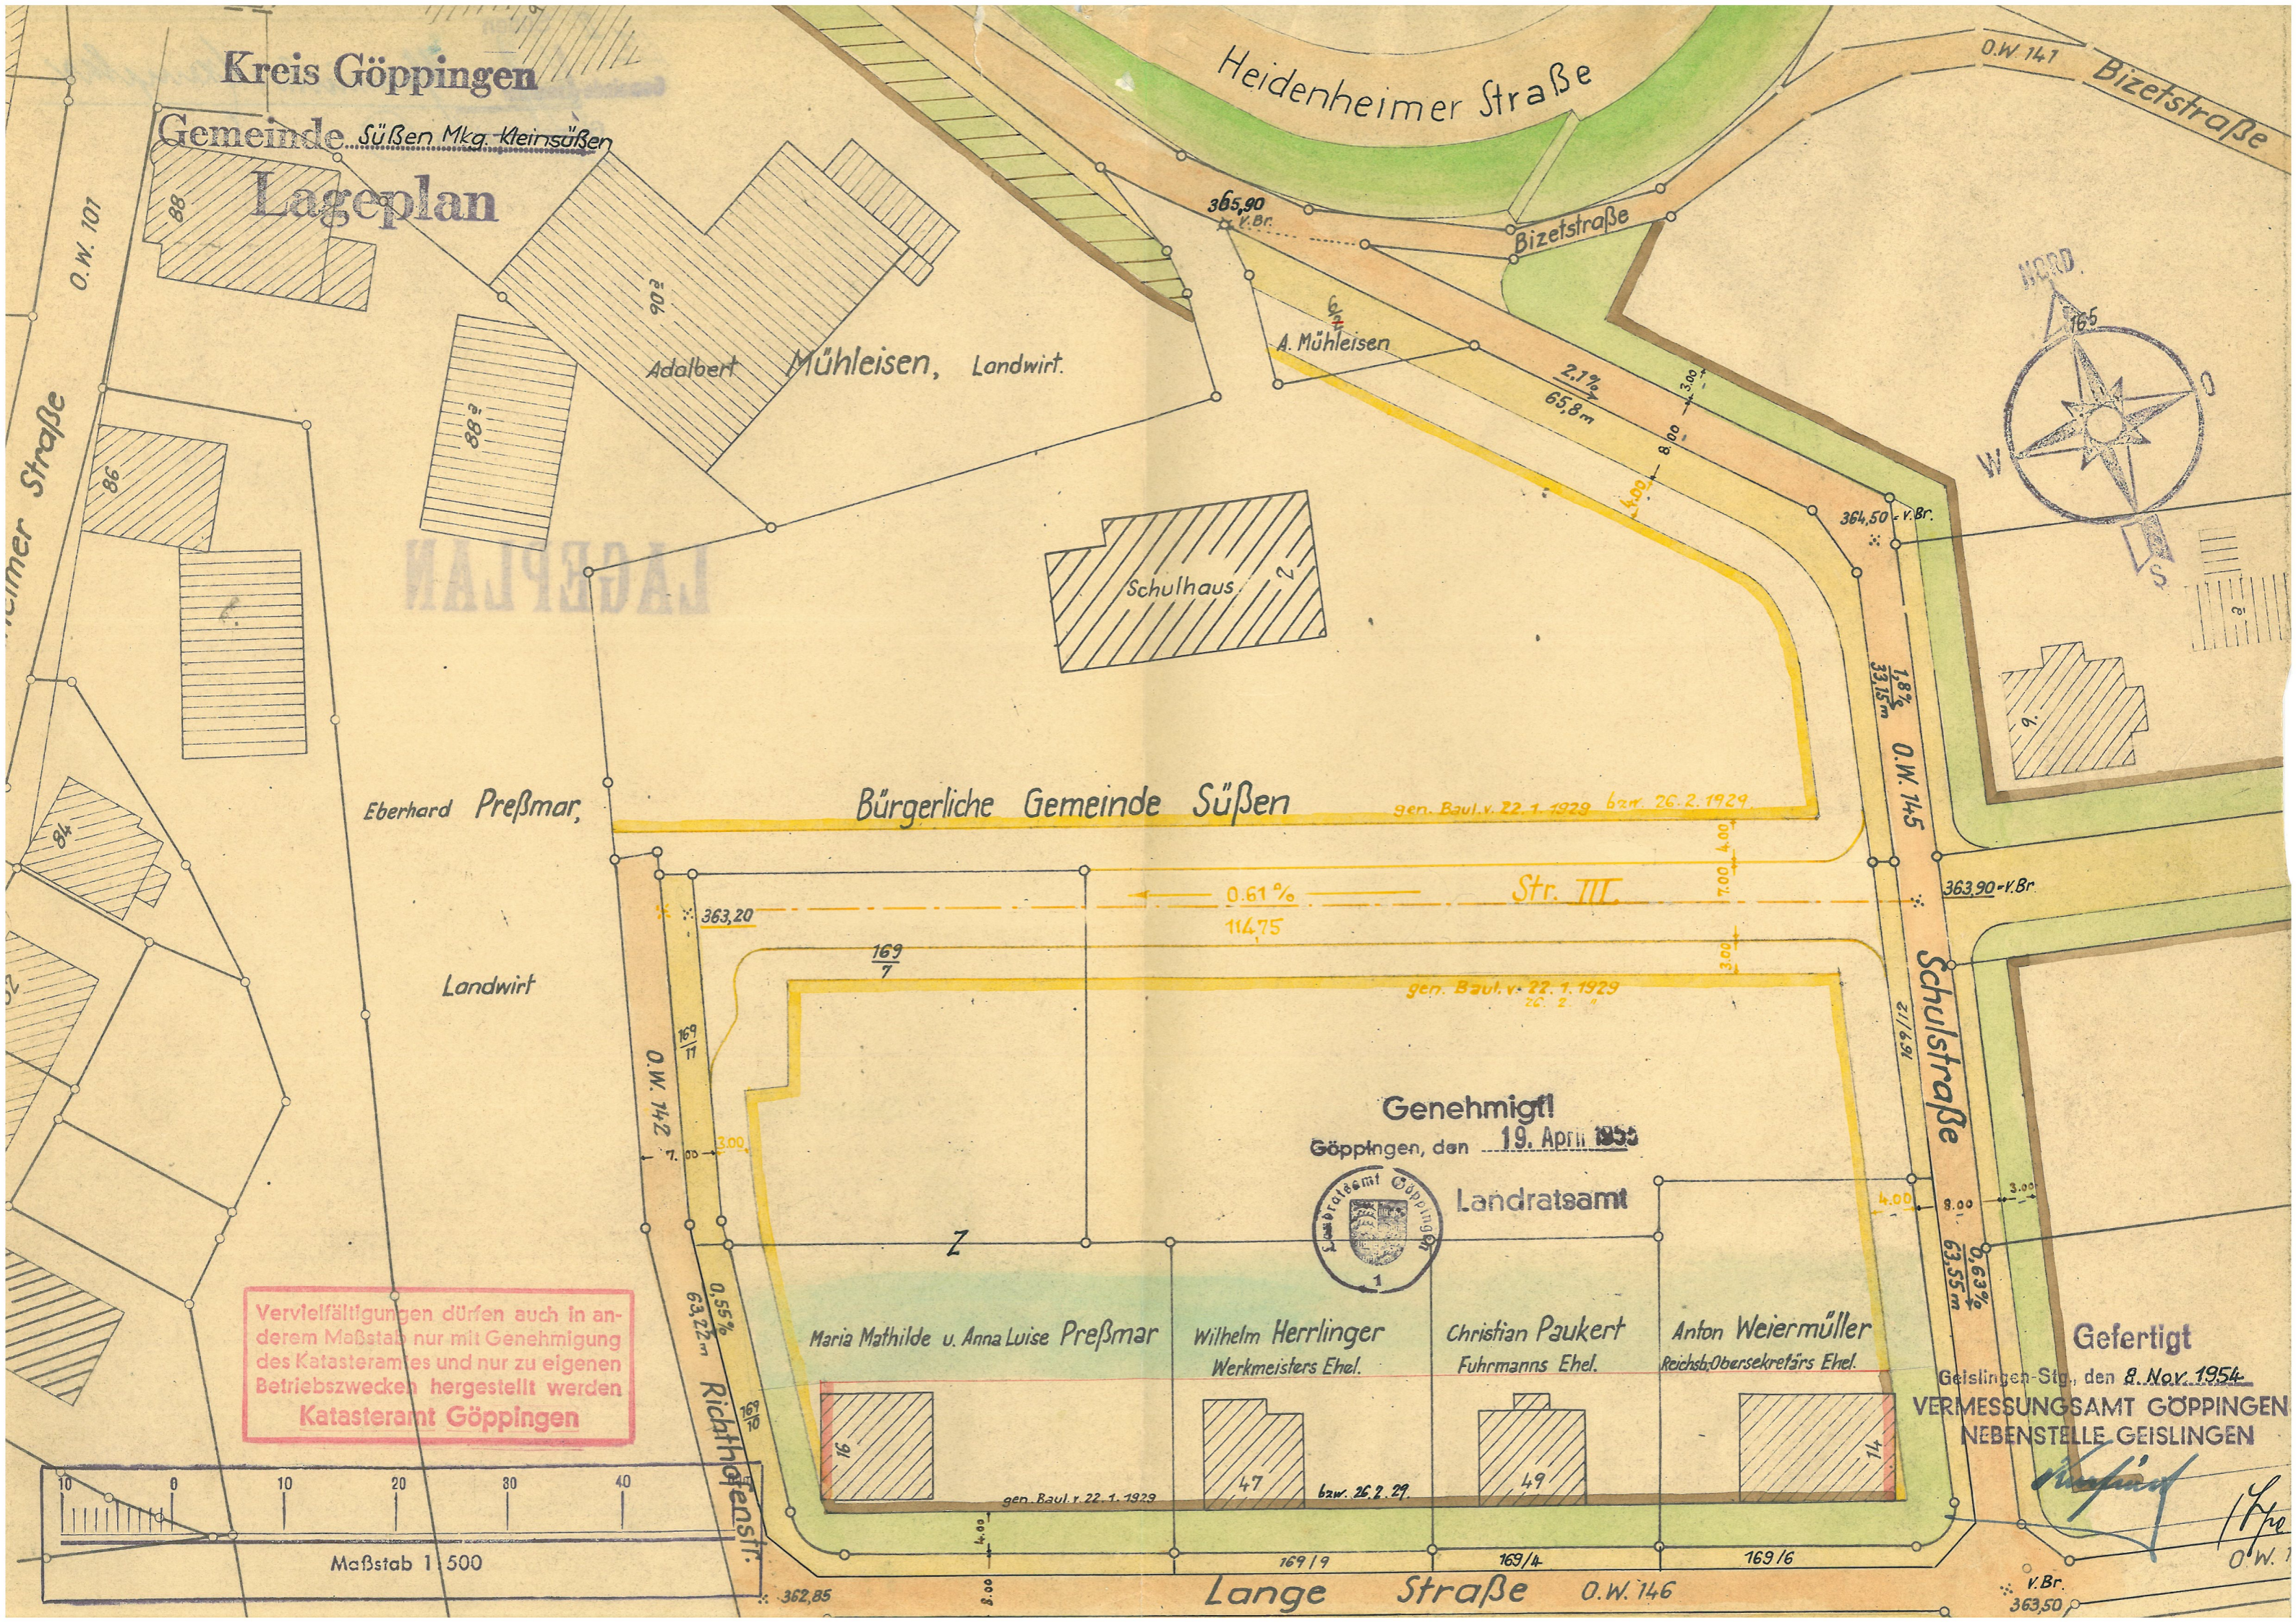

Vervielfältigungen dürfen auch in anderem Maßstab nur mit Genehmigung des Katasteramtes und nur zu eigenen Betriebszwecken hergestellt werden
Katasteramt Göppingen

Gefertigt
 Geislingen-Stg., den 8. Nov. 1954
VERMESSUNGSAMT GÖPPINGEN
 NEBENSTELLE GEISLINGEN

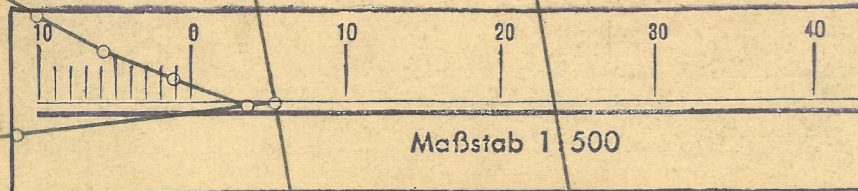

[Signature]
 O.W. 146