


LAGEPLAN

Nord.

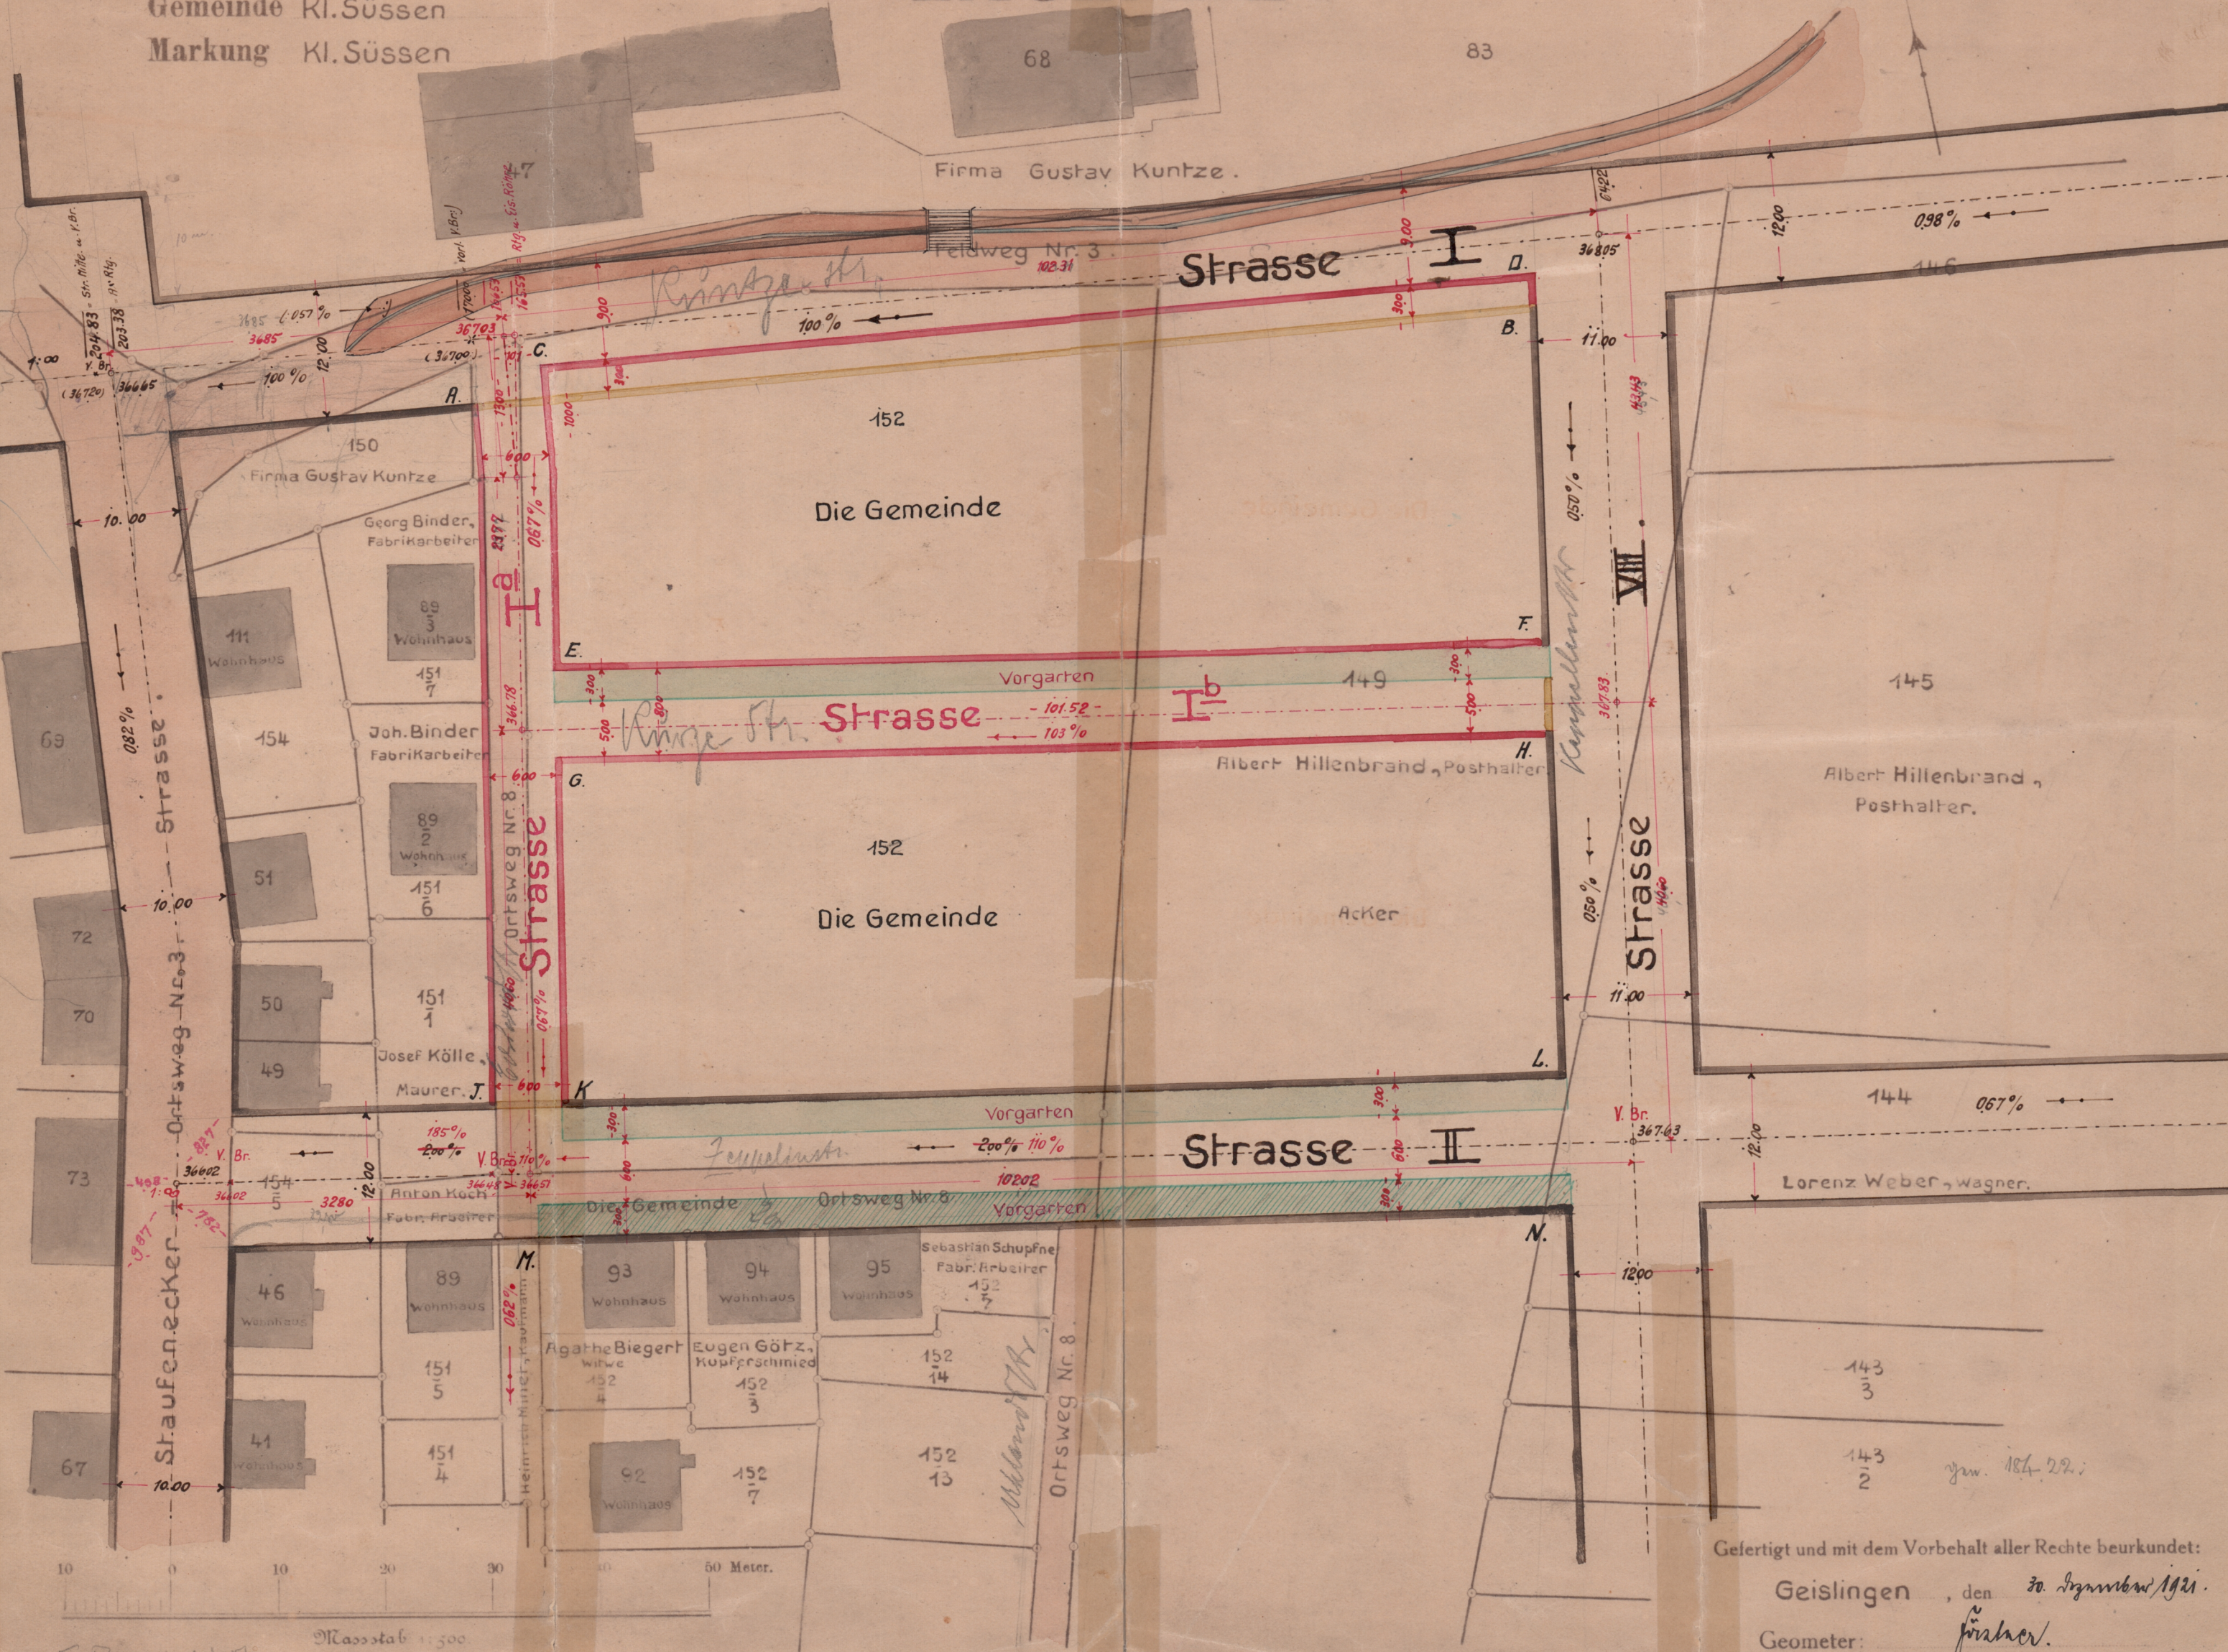

Gefertigt und mit dem Vorbehalt aller Rechte beurkundet:
 Geislingen, den 30. September 1921.
 Geometer: *J. Fischer*

F. P. 1926/27