
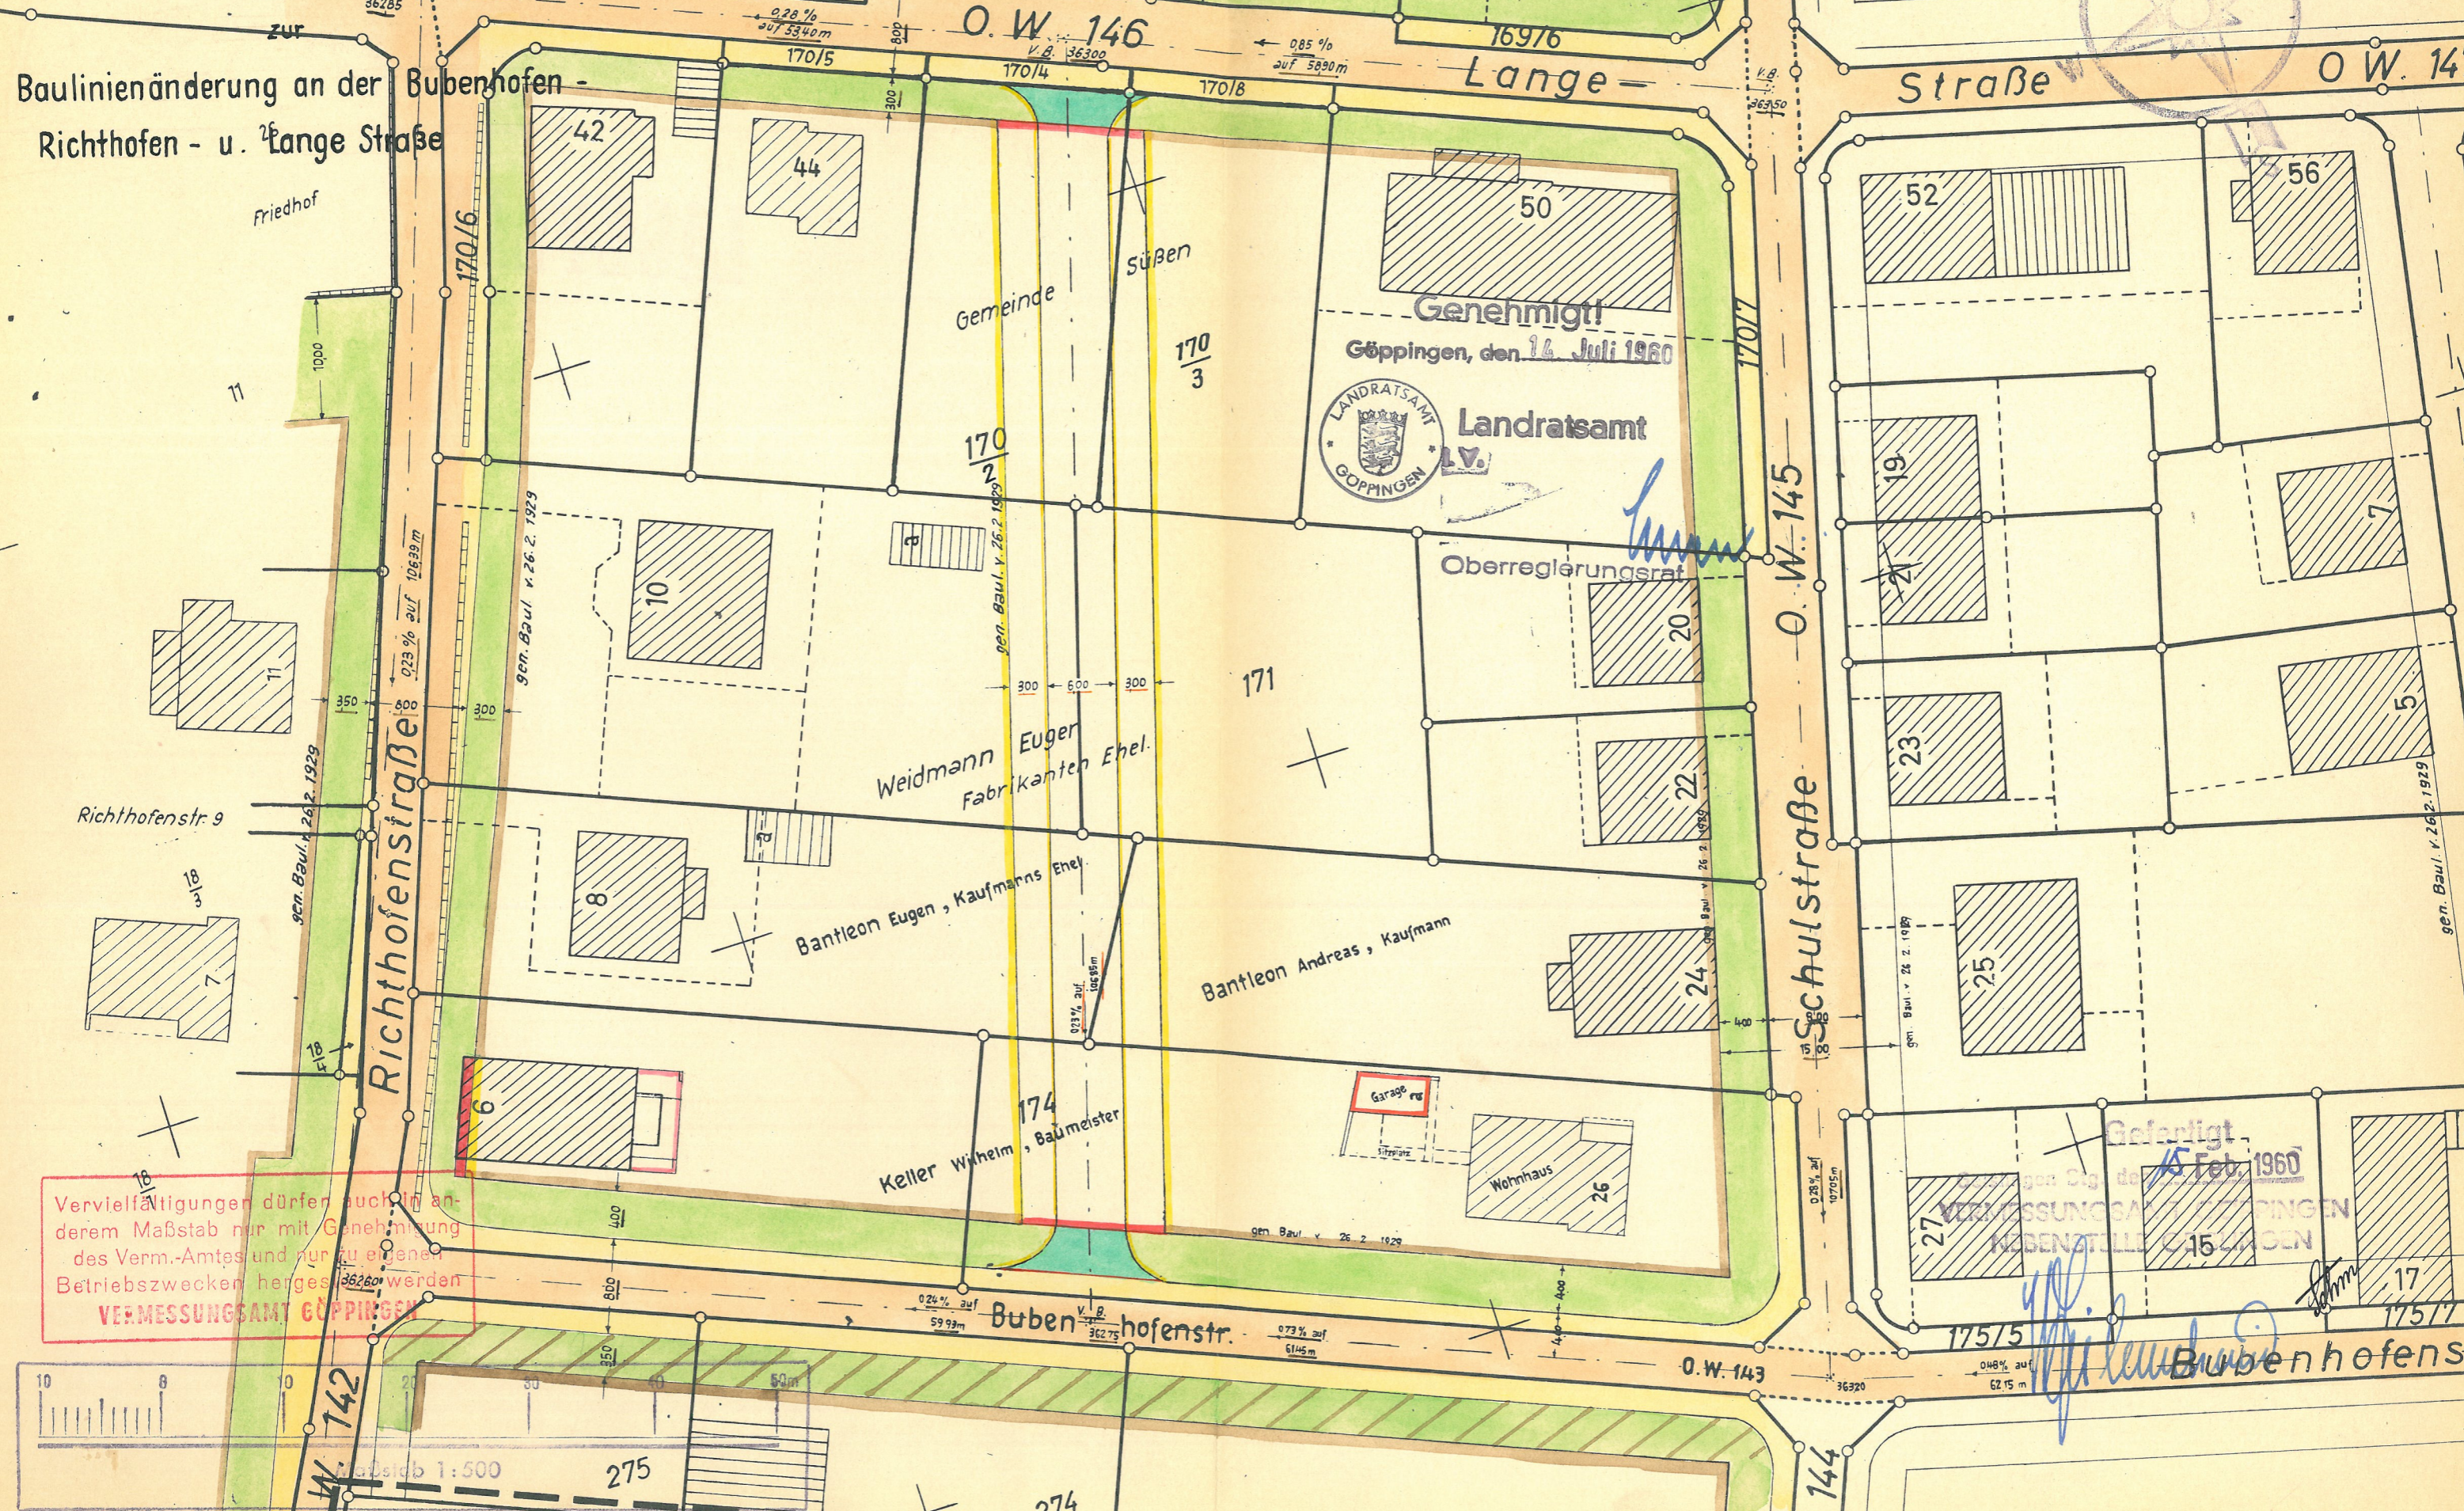


Lageplan

Baulinienänderung an der Bubenhofen - Richthofen - u. Lange Straße

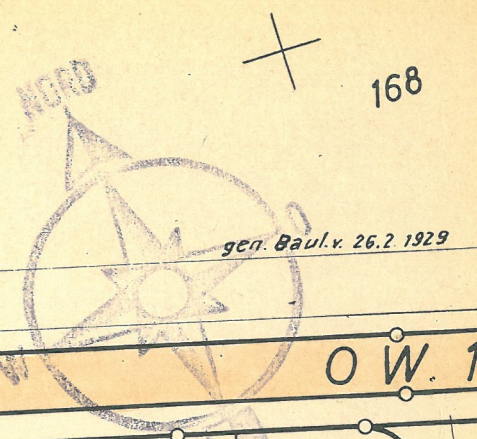

Genehmigt!
Göppingen, den 14. Juli 1960


Oberregierungsrat

Weidmann Euger
Fabrikanten Ehel.

Bantleon Eugen, Kaufmanns Ehel.

Bantleon Andreas, Kaufmann

Keller Wilhelm, Baumeister

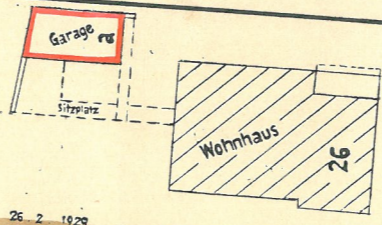

Gefährigt
15. Feb. 1960

Vervielfältigungen dürfen auch in anderem Maßstab nur mit Genehmigung des Verm.-Amtes und nur zu eigenen Betriebszwecken hergestellt werden

VERMESSUNGSAMT GÖPPINGEN

