

Kreis: Göppingen
 Gemeinde: Süssen
 Gemarkung: Groß-Süssen

Lagepläne zur Baulinienänderung
 an der Heidenheimer Straße.

DAS BAUGRUNDSTÜCK LIEGT IM GEBIET EINER IN
 AUSFÜHRUNG BEGRIFFENEN BAULANDUMLEGUNG

Festgestellt durch
 Beschluss des Gemeinderats
 am 5. Dezember 1961
 Süssen, den 5. Dezember 1961
 Bürgermeisteramt




Wiss

NORD

Zeichenerklärung

- bestehende Wege
- projektierte Wege
- genehmigte Baulinien
- projektierte Baulinien
- aufzuhebende Baulinien
- geplante Baulinien
- Grenze des Plangenehmigungsgebiets.

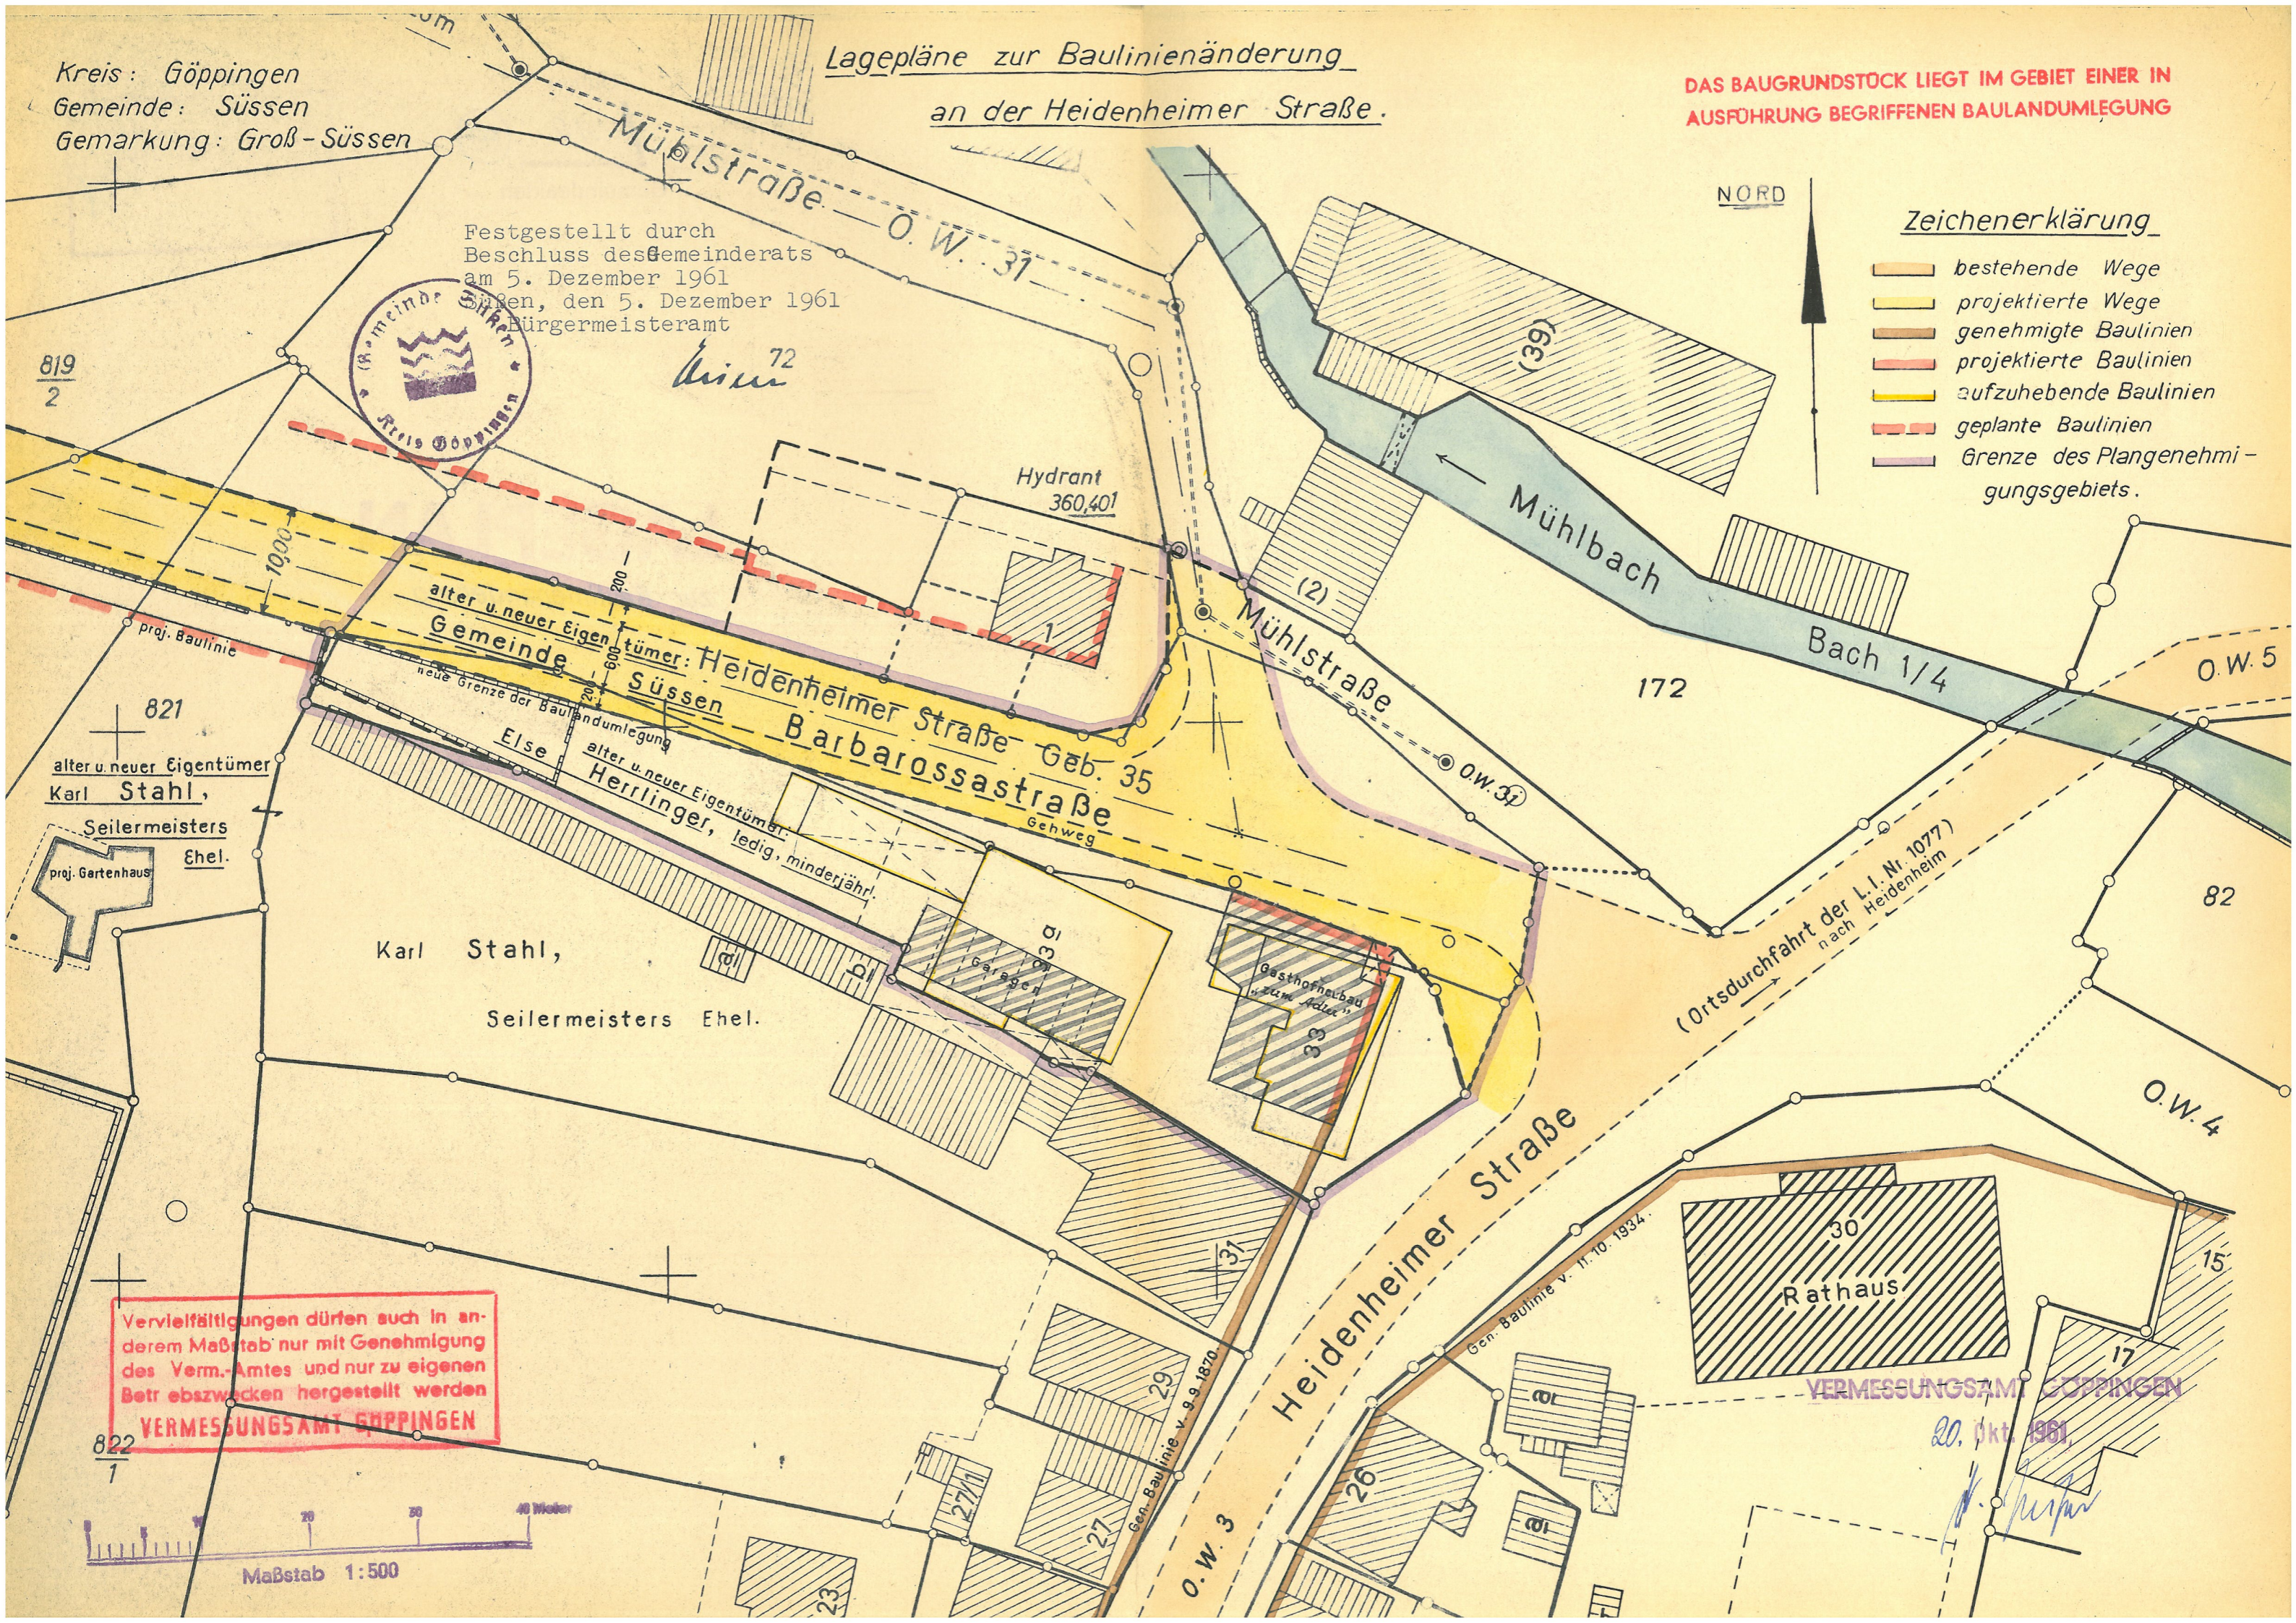

819
2


821

alter u. neuer Eigentümer
 Karl Stahl,
 Seilermeisters Ehel.
 proj. Gartenhaus

Karl Stahl,
 Seilermeisters Ehel.

Vervielfältigungen dürfen auch in an-
 derem Maßstab nur mit Genehmigung
 des Verm.-Amtes und nur zu eigenen
 Betr. abszwecken hergestellt werden
 VERMESSUNGSAMT GÖPPINGEN

822
1

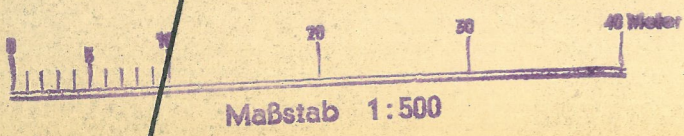

VERMESSUNGSAMT GÖPPINGEN

20. Okt. 1961

[Handwritten signature]