



Oberamt Geislingen **Lageplan** Gemeinde Großsüßen

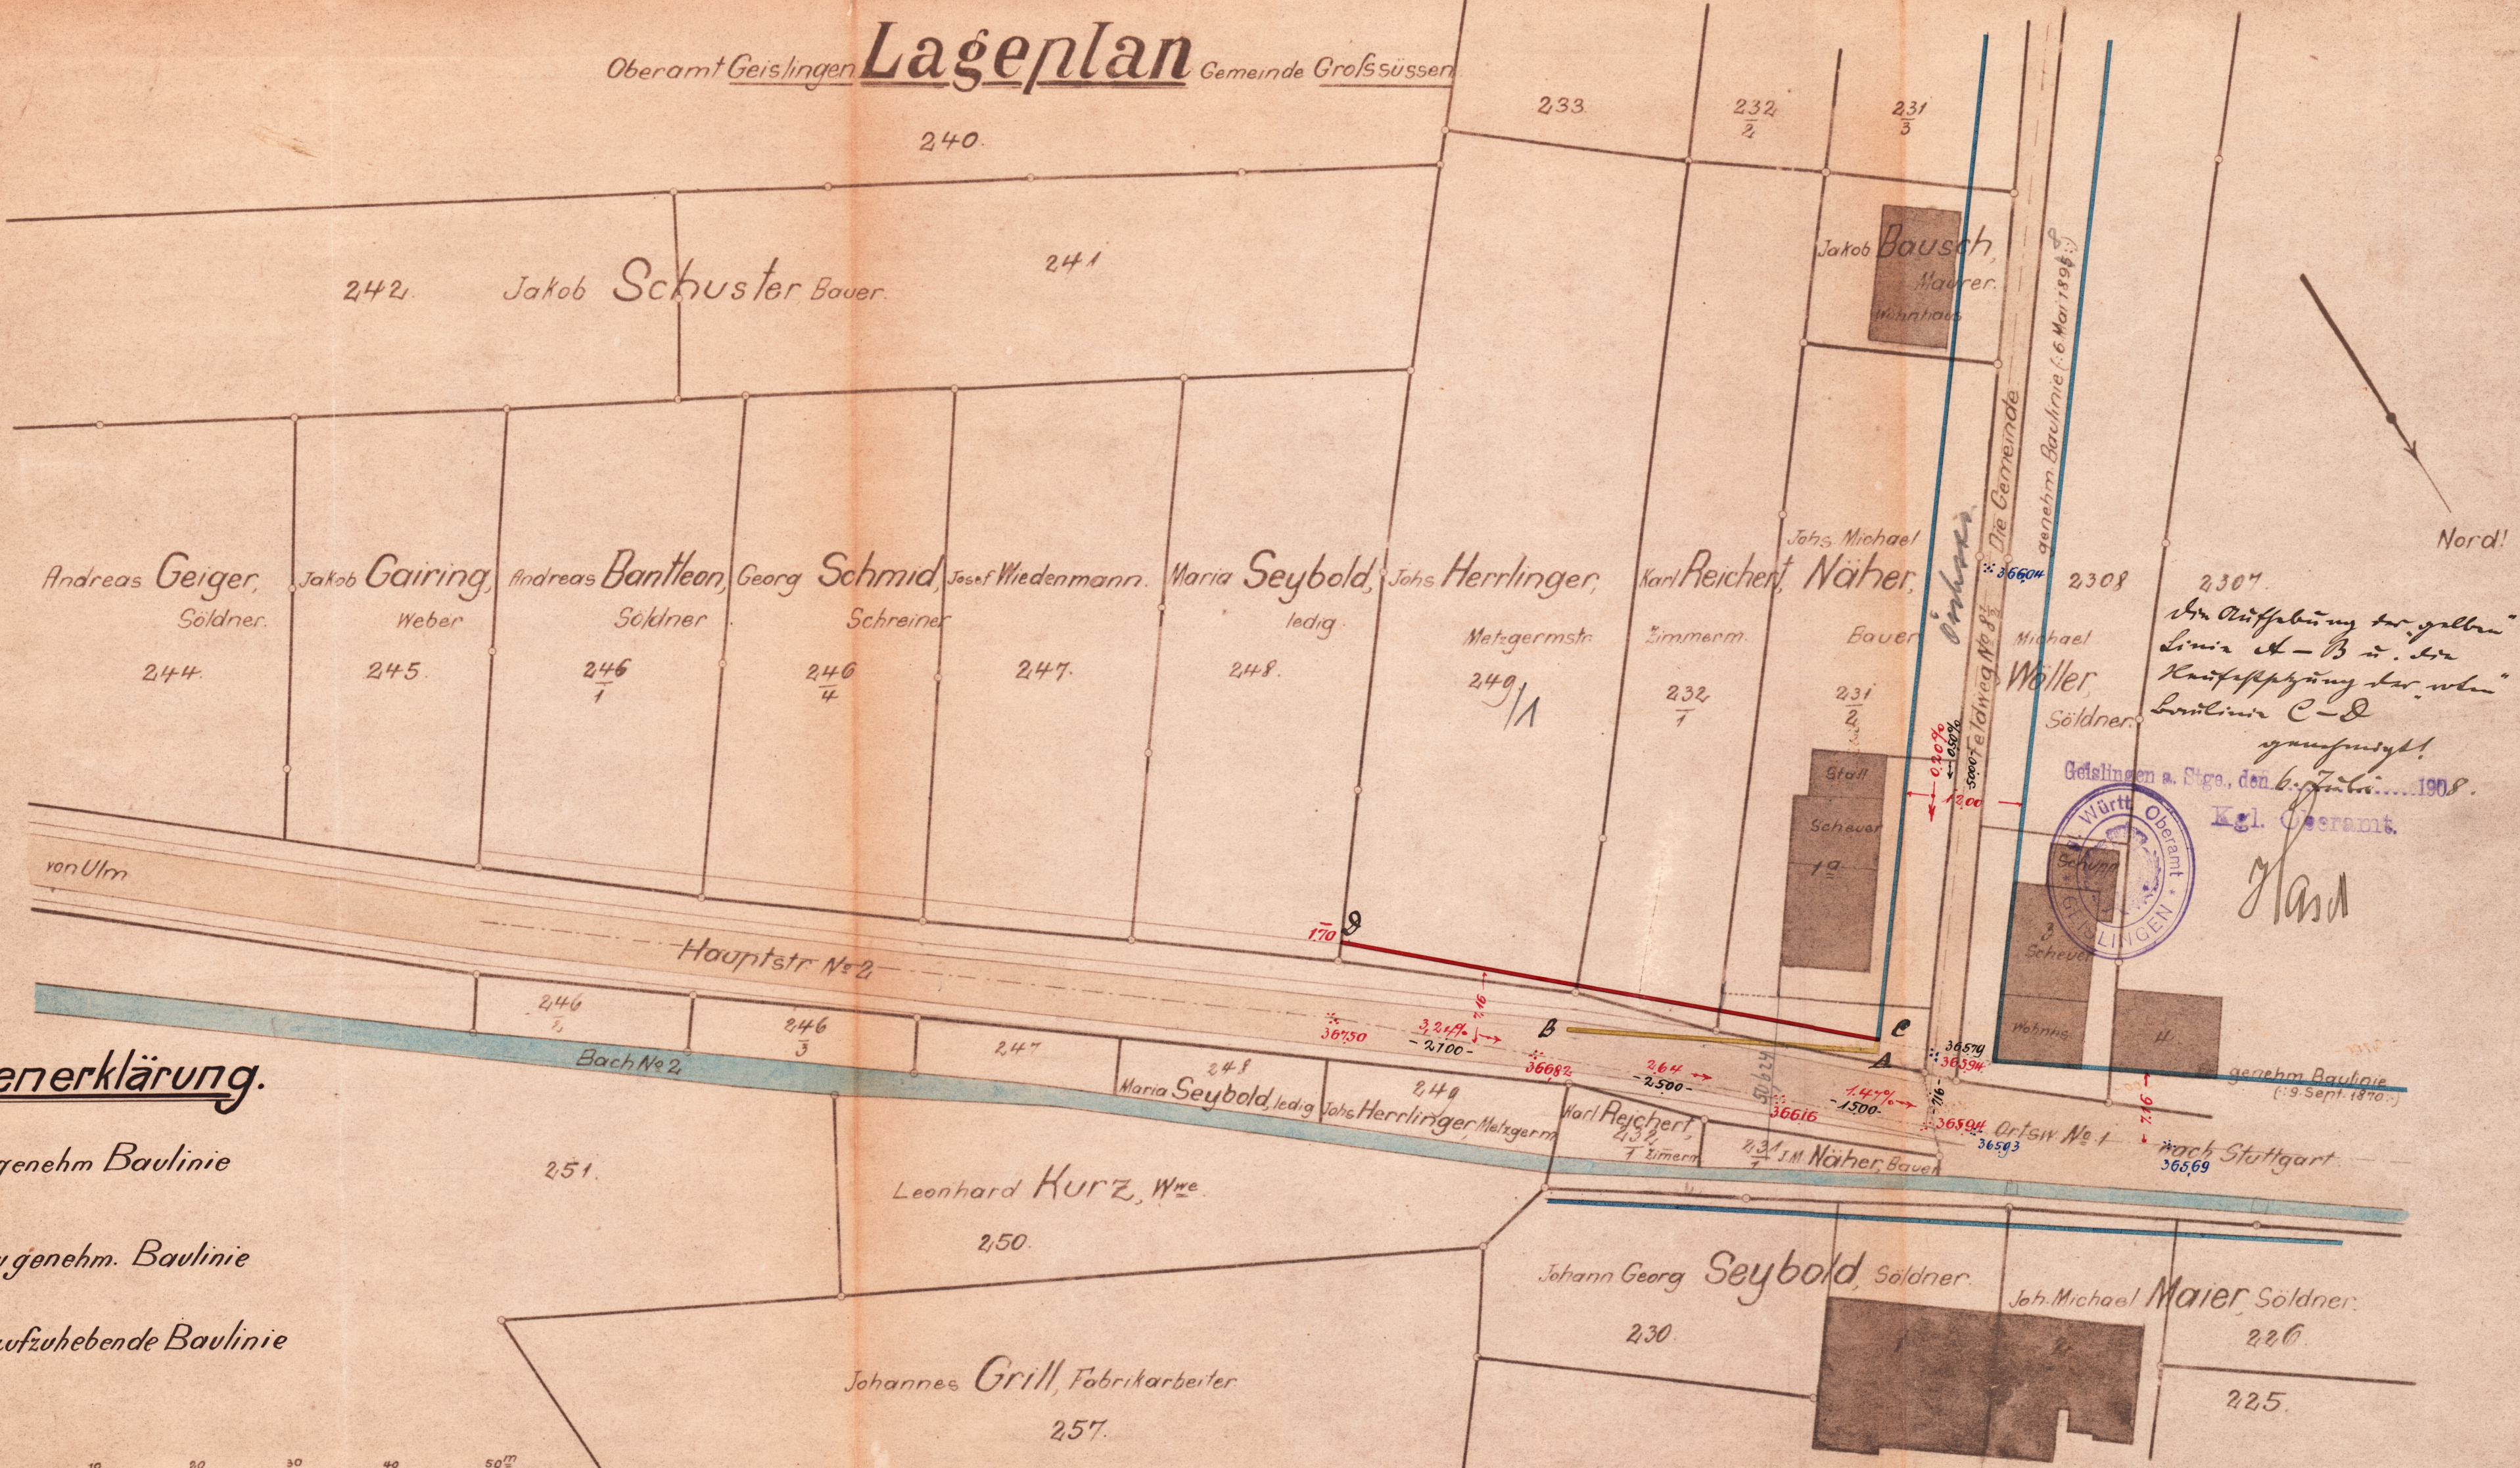

**Farbenerklärung.**

- genehm Baulinie
- zu genehm. Baulinie
- aufzuhebende Baulinie

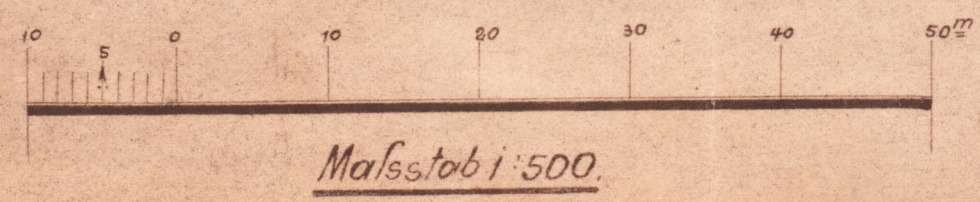

Nord!

Die Gemeinde  
genehm Baulinie (6. März 1898)

36604 2308 2307  
An Aufführung der gelben  
Linie A-B in der  
Knüppelung der weißen  
Linie C-D  
genehmigt!  
Geislingen a. Stg., den 6. Juli 1908.  
Kgl. Oberamt.  
Hass

36579  
36594  
36593  
36569

genehm Baulinie  
(9. Sept. 1870.)  
nach Stuttgart

Gefertigt:  
Geislingen, den 25. Mai 1908.  
Geometer  
Hauwieder