
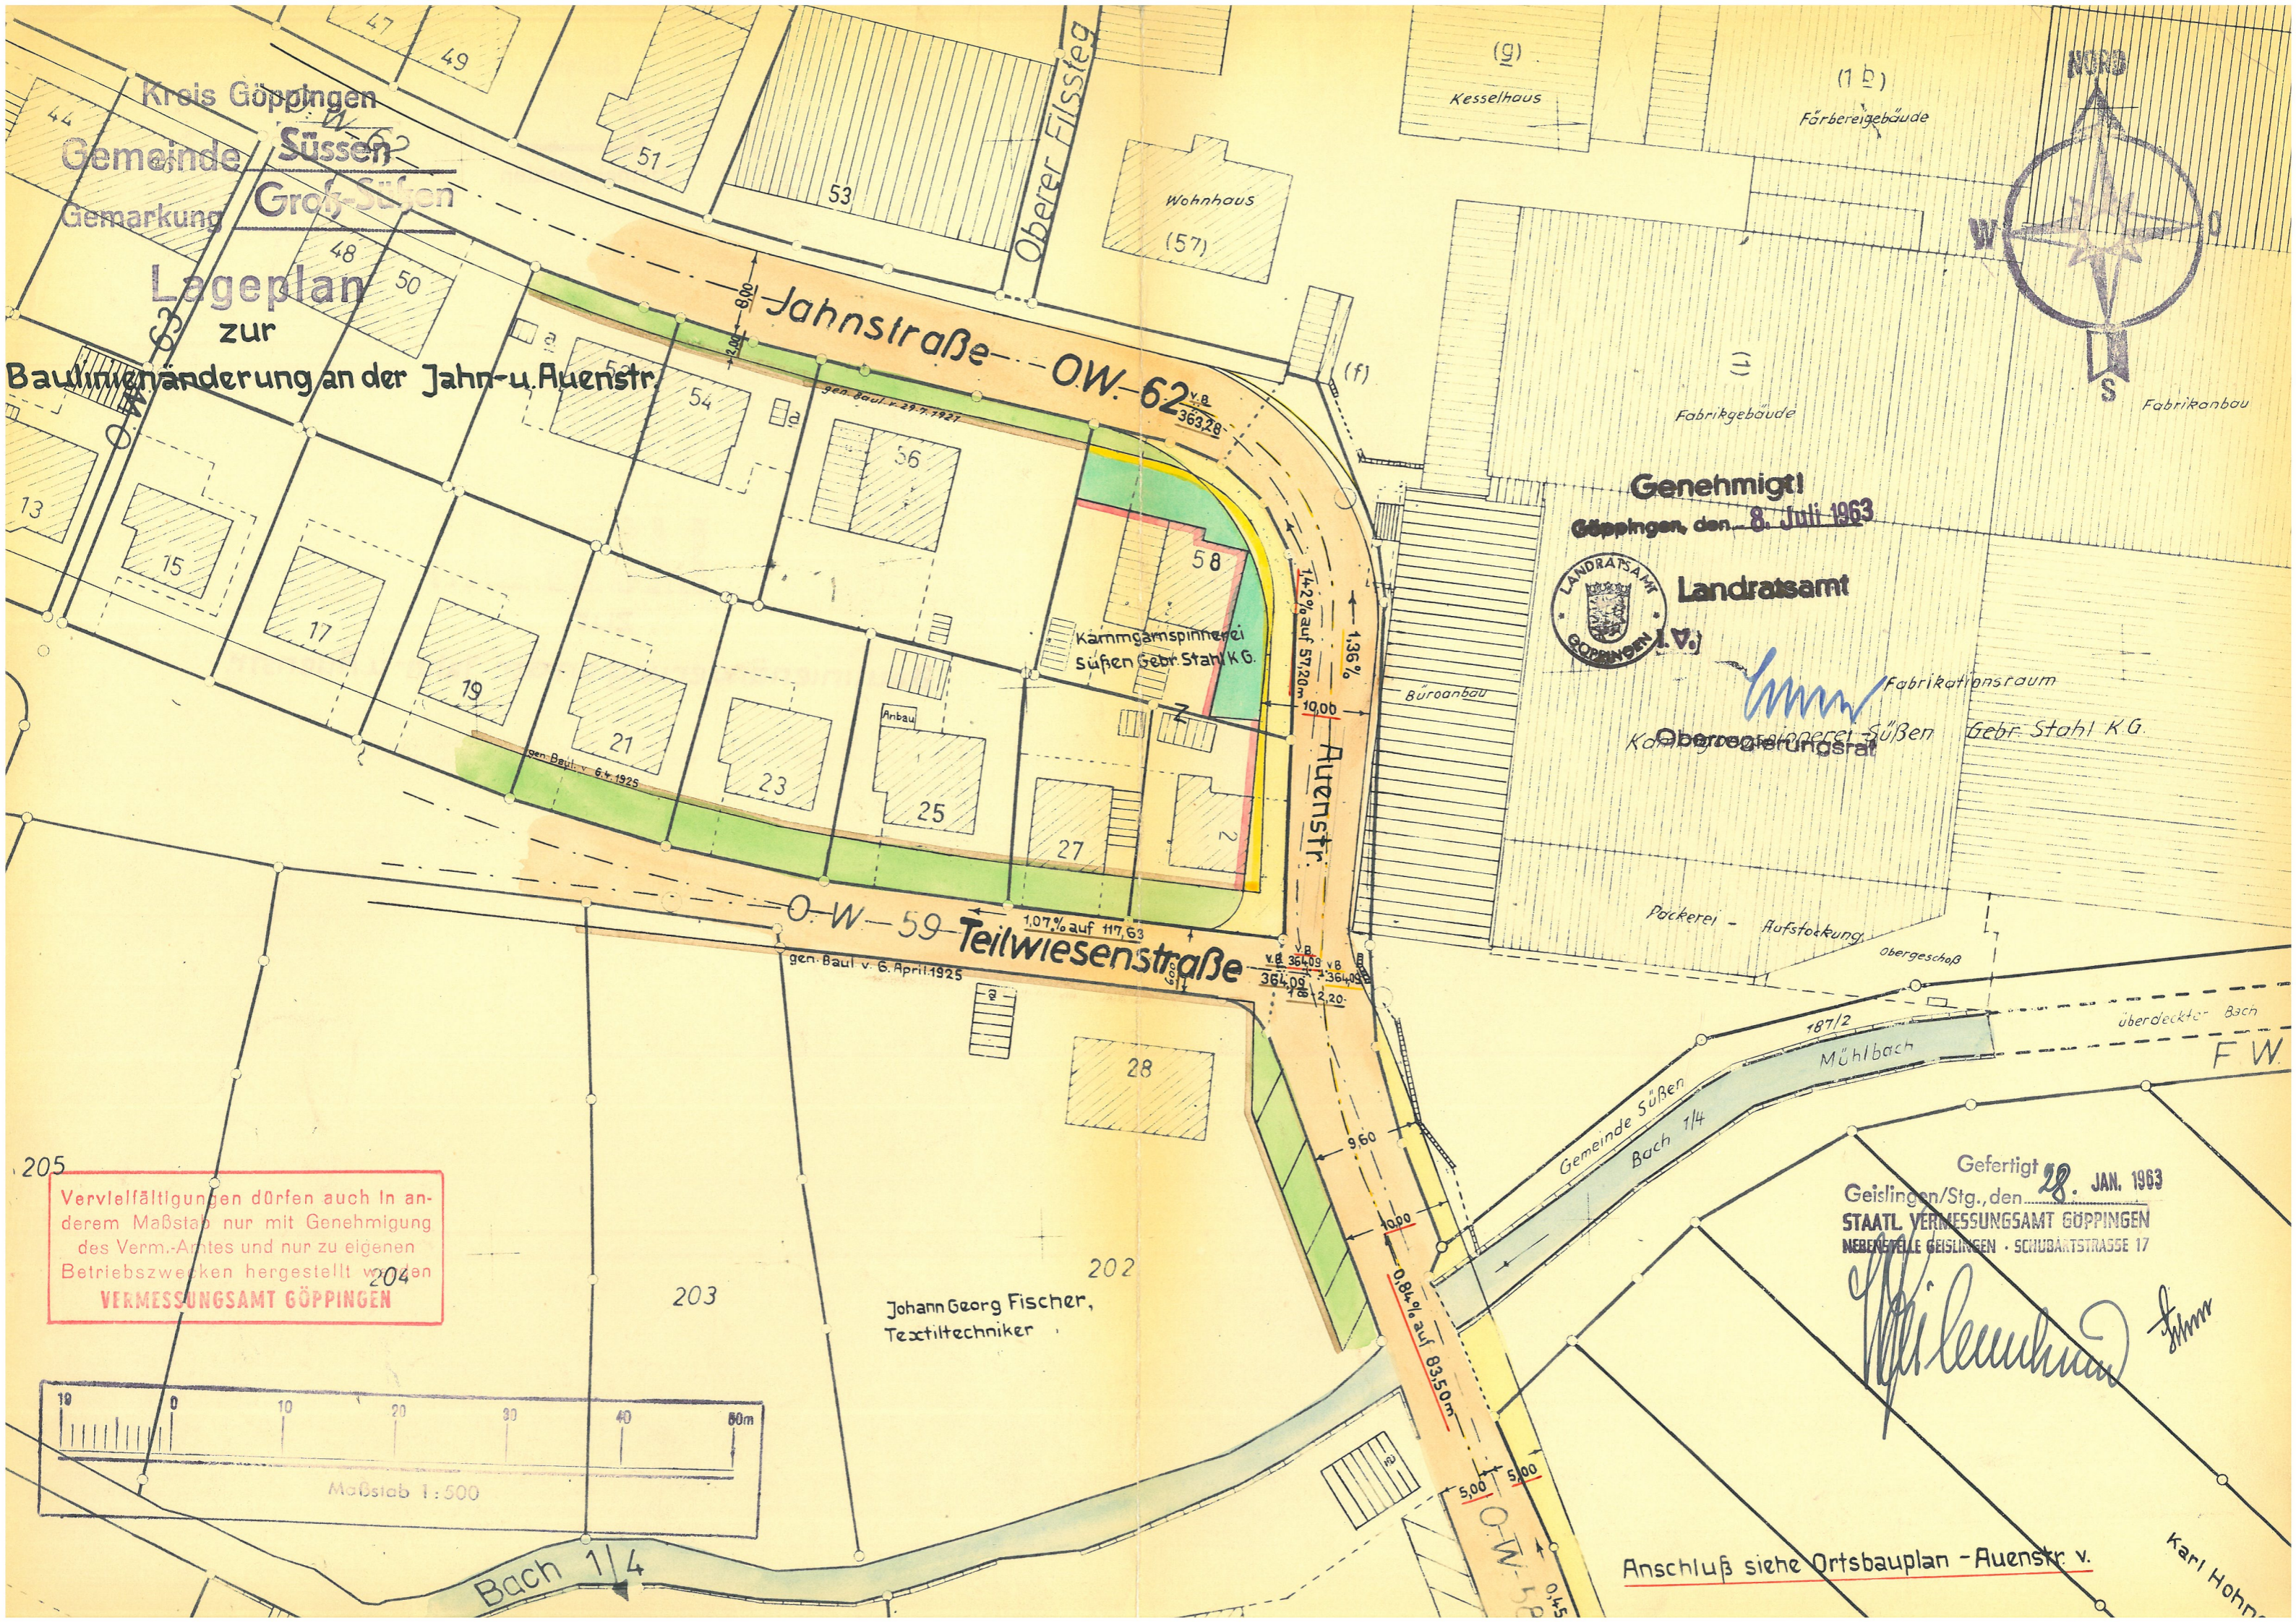


Kreis Göppingen
Gemeinde Süssen
Gemarkung Groß-Süssen

Lageplan zur Baulinienänderung an der Jahn- u. Auenstr.

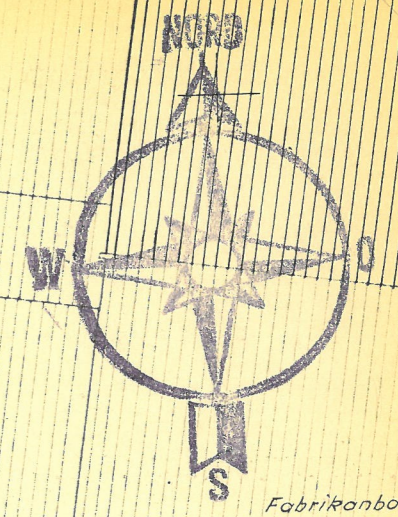


Genehmigt!
Göppingen, den 8. Juli 1963
Landratsamt
GÖPPINGEN (V.)

[Signature]
Oberregierungsrat
Fabrikationsraum
Kammgarnspinnerei Süssen
Gebr. Stahl K.G.
Päckerei - Aufstockung
obergeschob

Gefertigt 28. JAN. 1963
Geislingen/Stg., den
STAATL. VERMESSUNGSAMT GÖPPINGEN
NEBENELEGE GEISLINGEN · SCHUBARTSTRASSE 17

[Signature]
[Signature]

Vervielfältigungen dürfen auch in anderem Maßstab nur mit Genehmigung des Verm.-Amtes und nur zu eigenen Betriebszwecken hergestellt werden.
VERMESSUNGSAMT GÖPPINGEN

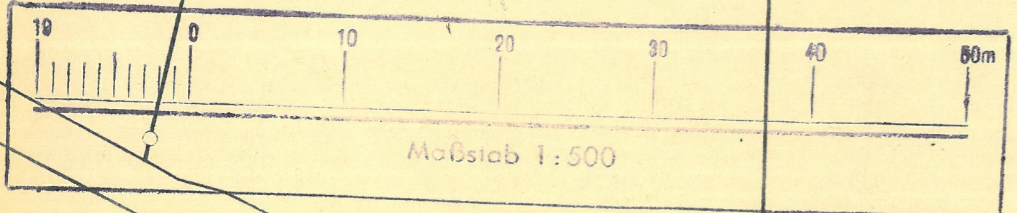

Anschluß siehe Ortsbauplan - Auenstr. v.

Karl Hohn