


Kreis Göppingen  
Gemeinde Süßen  
Gemarkung Groß-Süßen

Lageplan zur  
Baulinienfestlegung in den „Erlenwiesen“

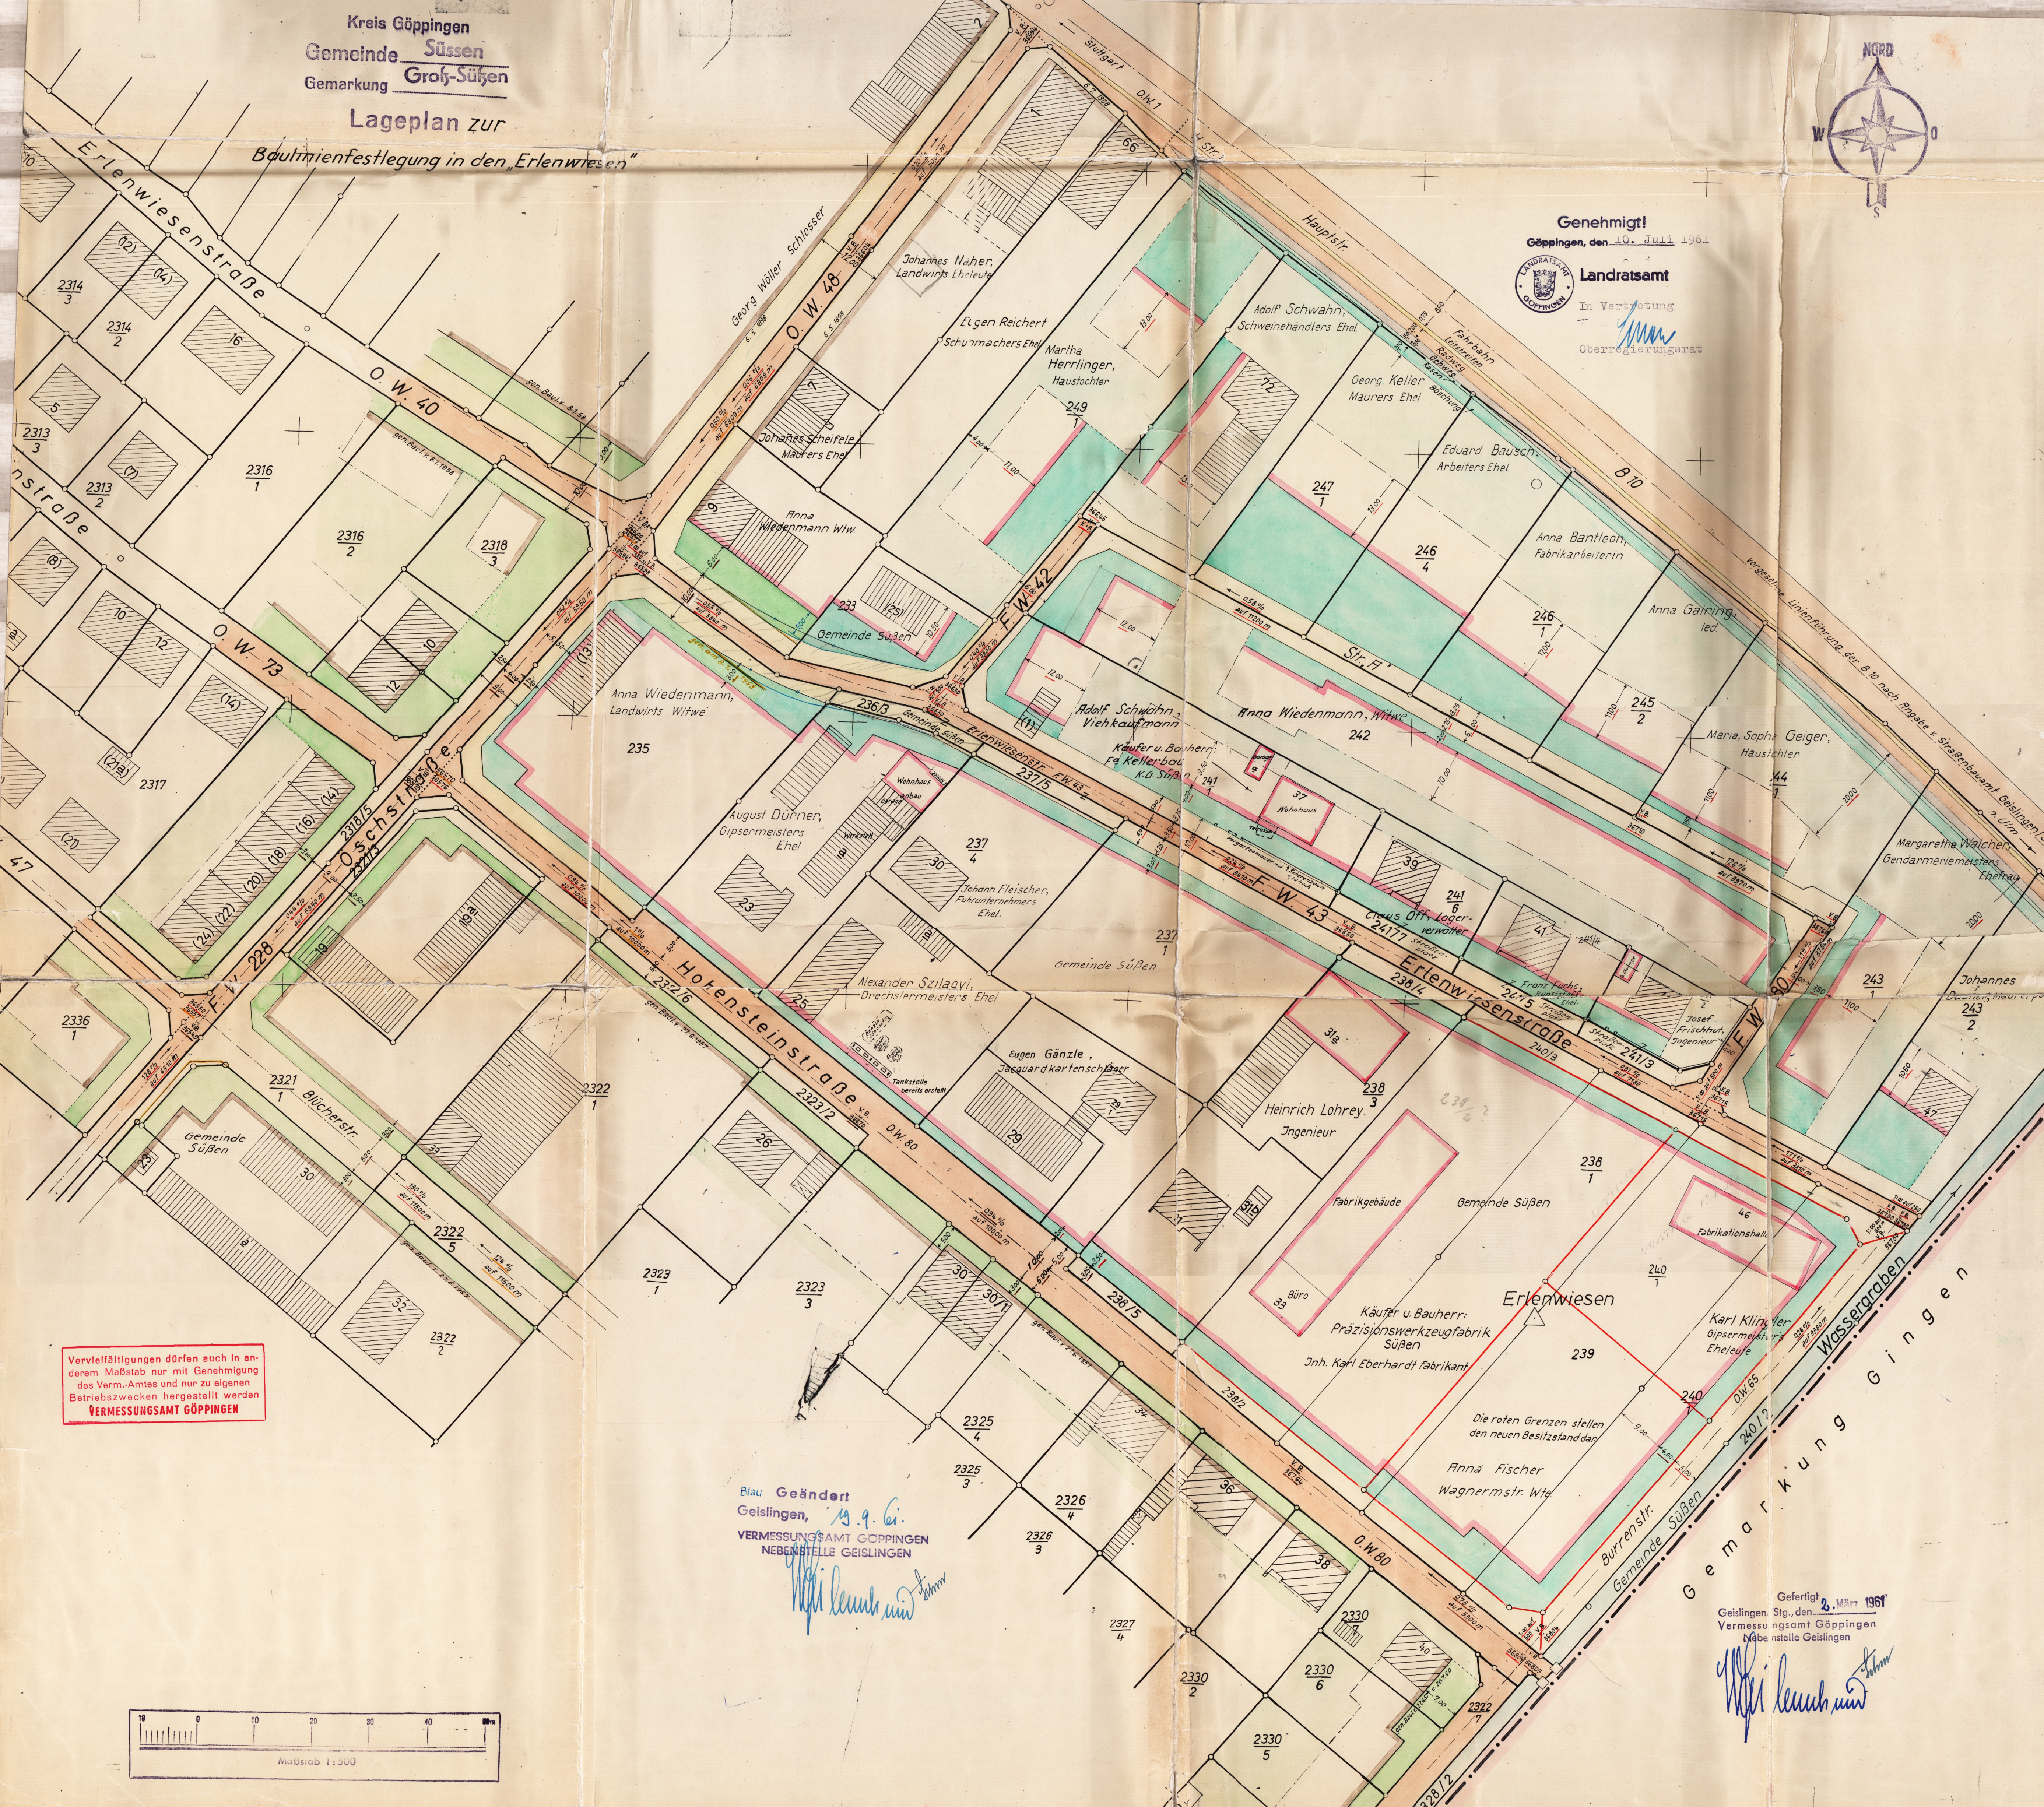

Genehmigt!  
Göppingen, den 10. Juli 1961  
Landratsamt  
In Vertretung  
Oberregierungsrat



Vervielfältigungen dürfen auch in anderem Maßstab nur mit Genehmigung des Verm.-Amtes und nur zu eigenen Betriebszwecken hergestellt werden  
VERMESSUNGSAMT GÖPPINGEN

Blau Geändert  
Geislingen, 19.9.61  
VERMESSUNGSAMT GÖPPINGEN  
NEBENSTELLE GEISLINGEN

Gefertigt  
Geislingen, Stg., den 2. März 1961  
Vermessungsamt Göppingen  
Neb. stelle Geislingen

