


# Lage-Plan

über die  
Ziehung von Baulinien  
am Grünenberger Weg.


## Farbenerklärung

- genehmigte Baulinien
- zu genehmigende Baulinien
- - - - - projektierte Baulinien

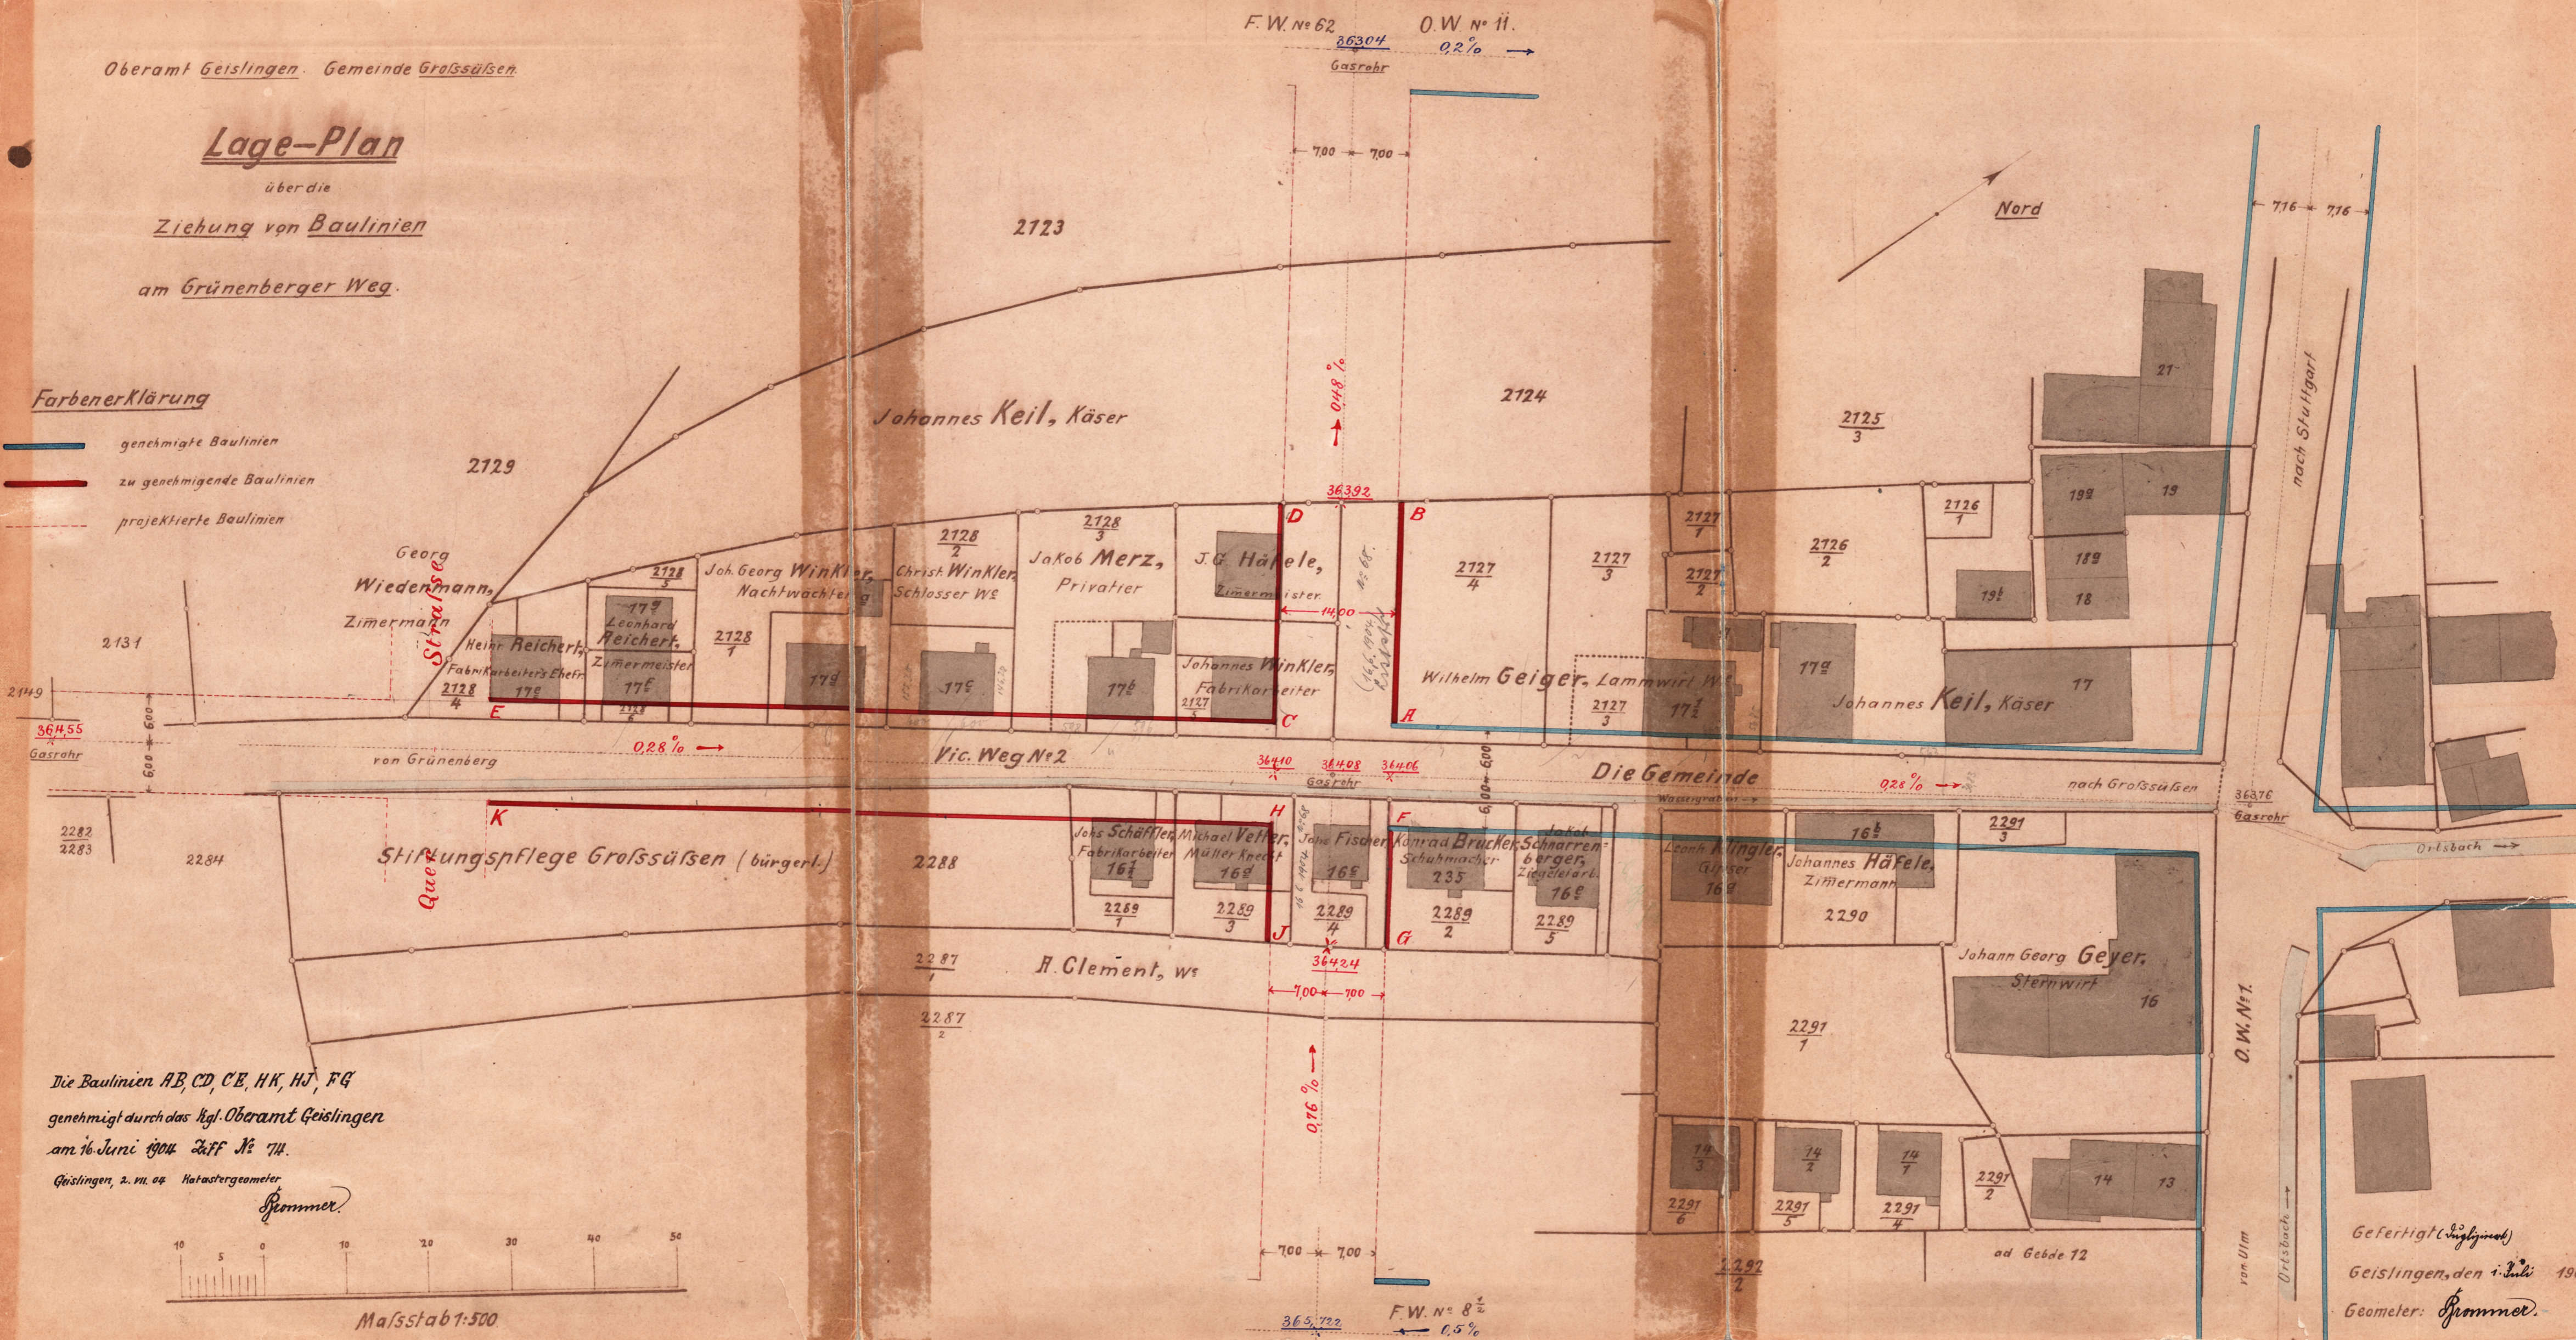

Die Baulinien AB, CD, CE, HK, HJ, FG  
genehmigt durch das kgl. Oberamt Geislingen  
am 16. Juni 1904 Ziff. N<sup>o</sup> 714.

Geislingen, 2. VII. 04 Katastergeometer  
*Prommer*

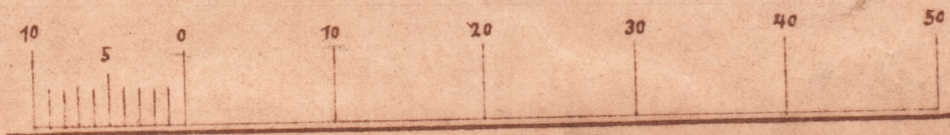

Maßstab 1:500

Gefertigt (ingl.)  
Geislingen, den 1. Juli 1904  
Geometer: *Prommer*