
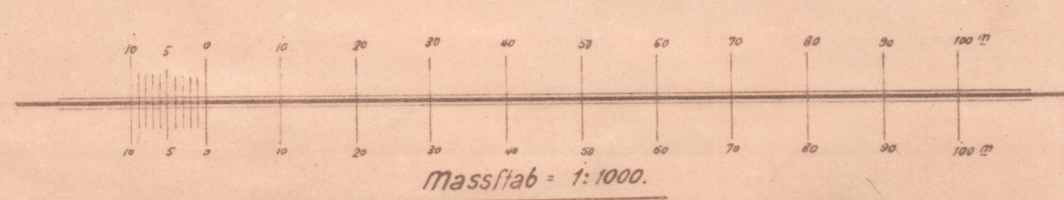
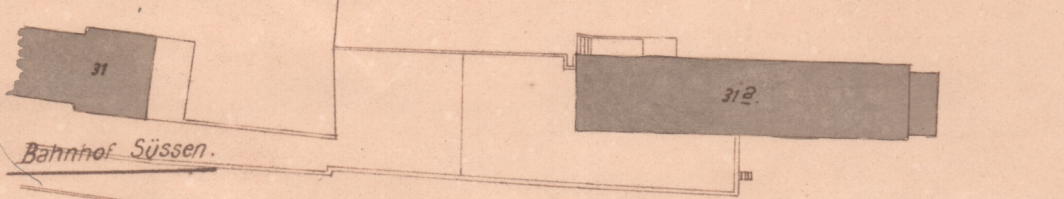
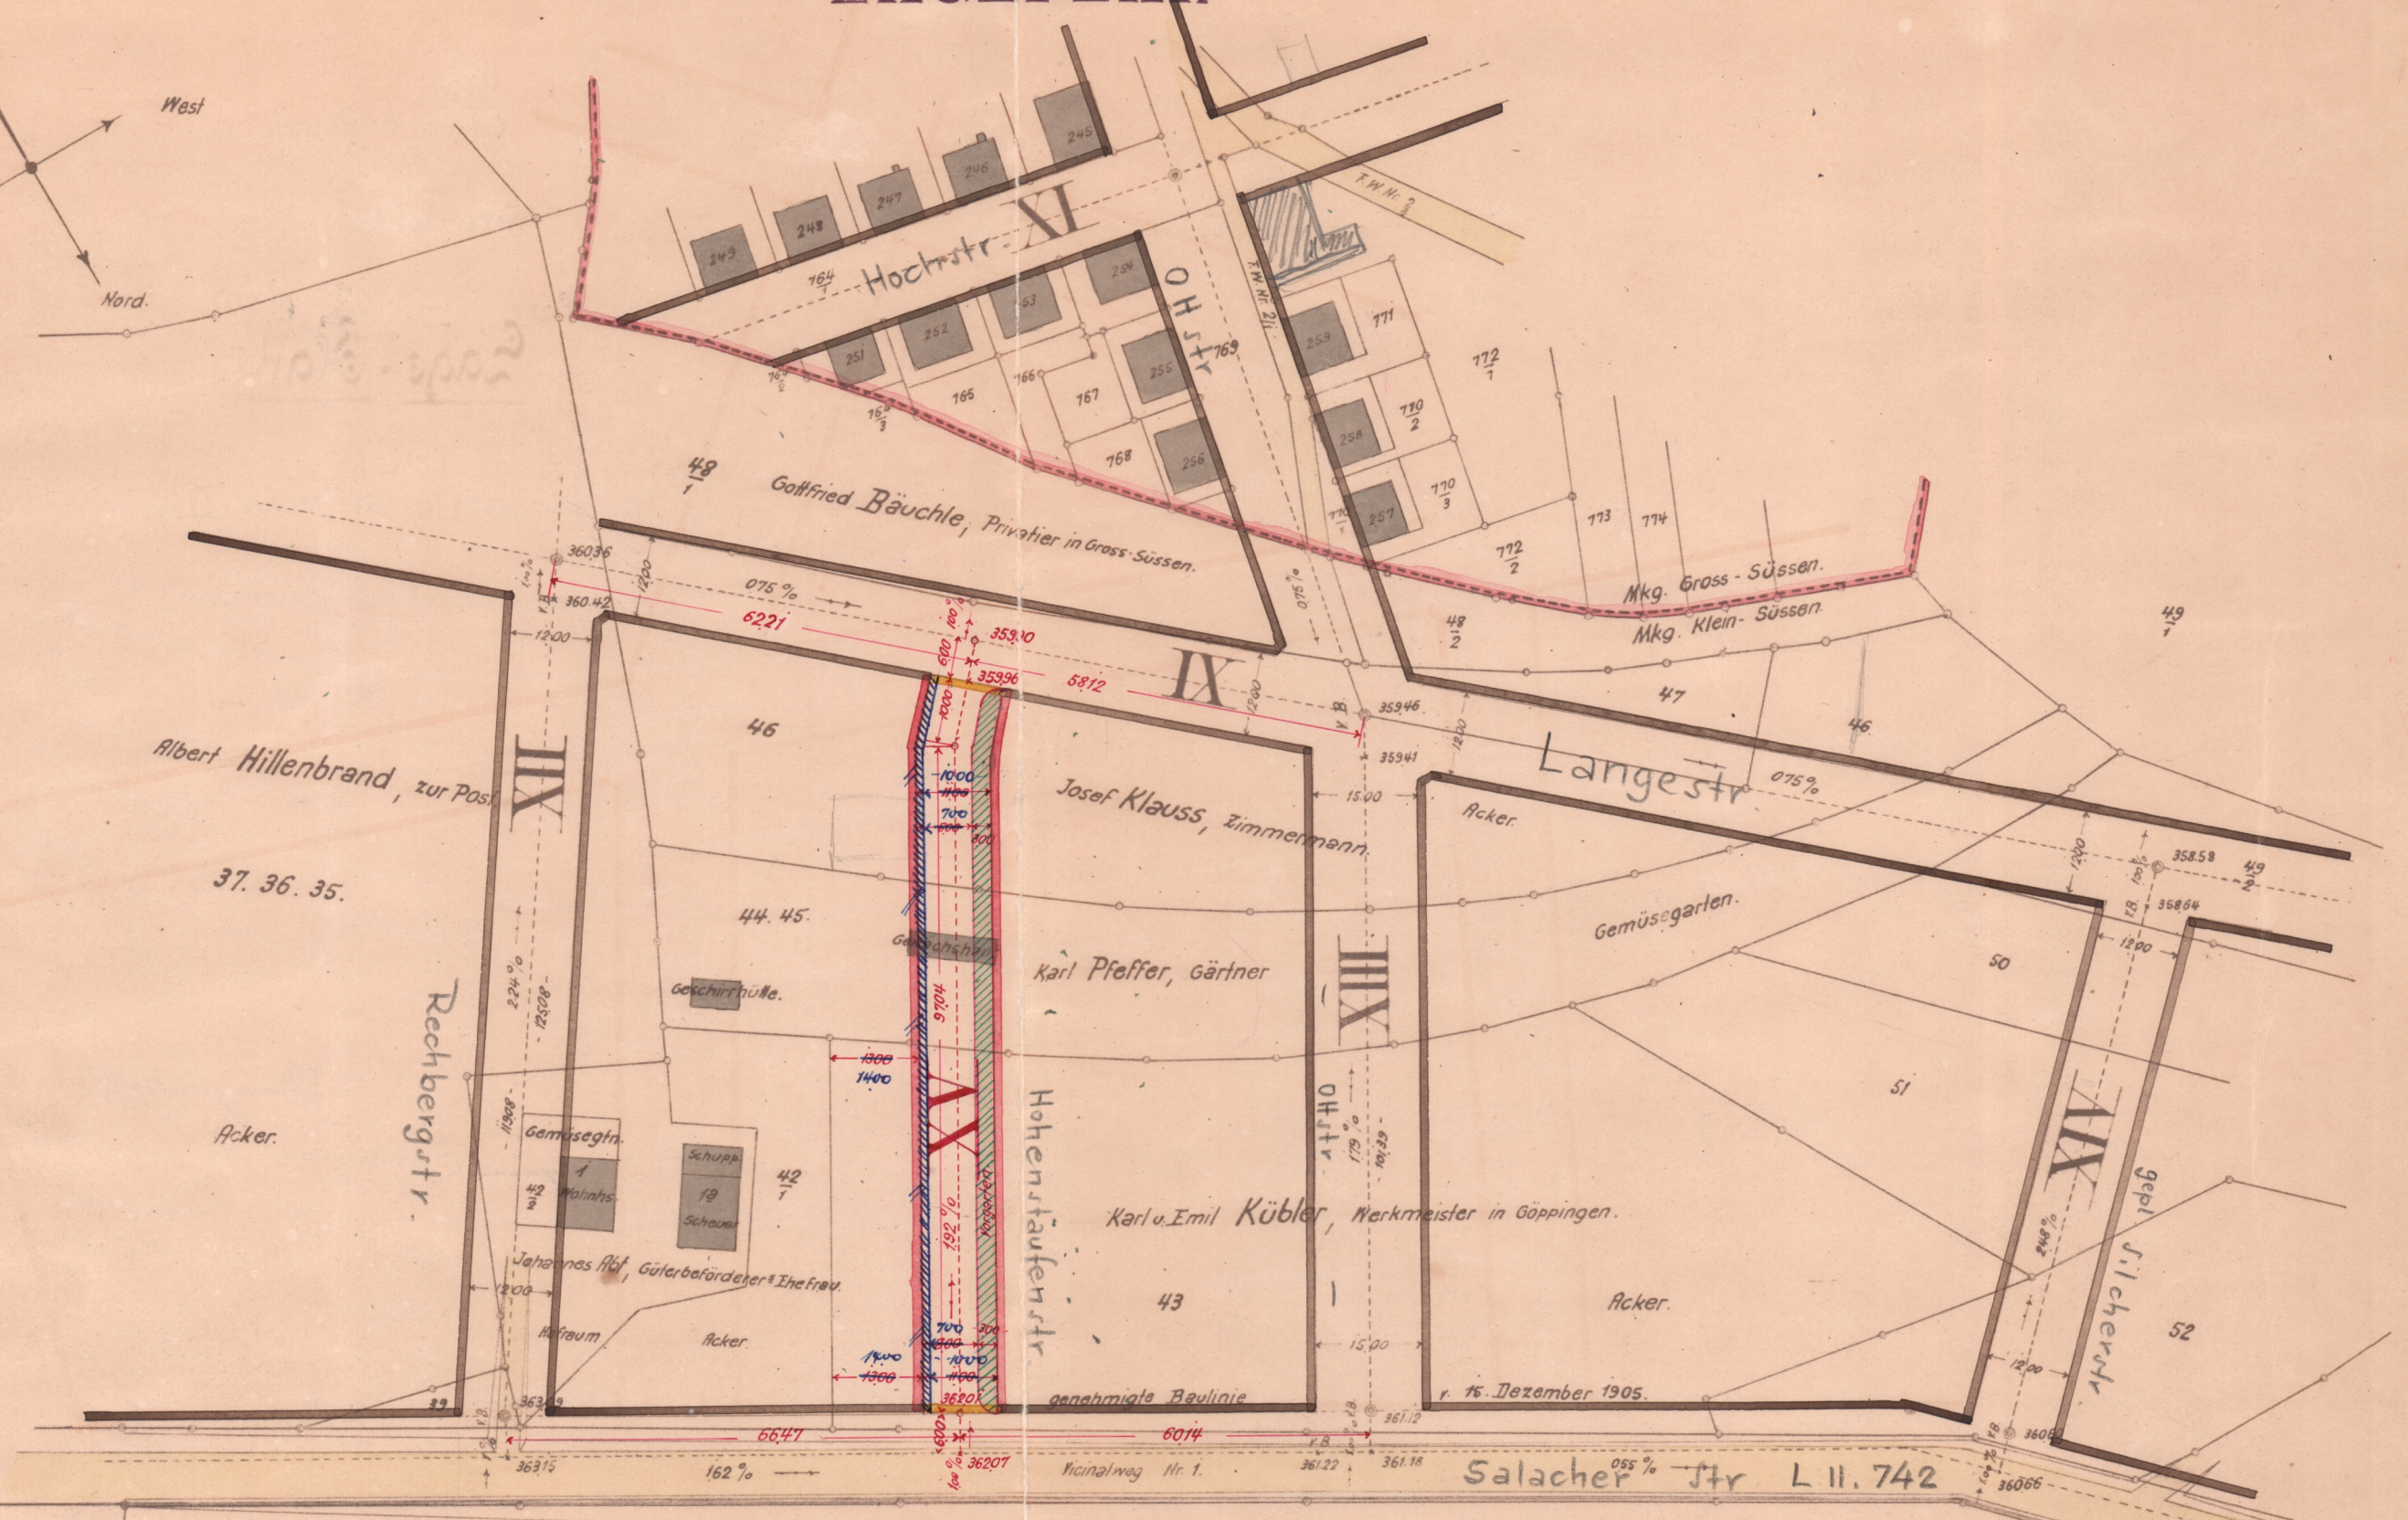


LAGEPLAN

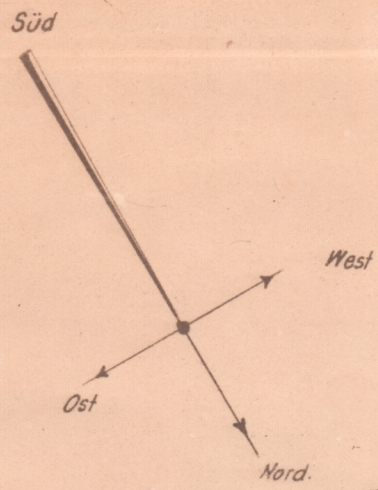

Eisenbahn Nr. 1.

Gefertigt: Geislingen, Mai 1912.
Geometer *Friedrich*
Abgeändert: Geislingen, den 8. Juli 1912.
Geometer *Friedrich*