
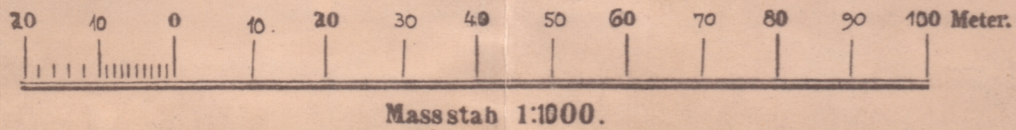


Oberamt Geislingen
 Gemeinde Kleinsüssen
 Markung dto

LAGEPLAN

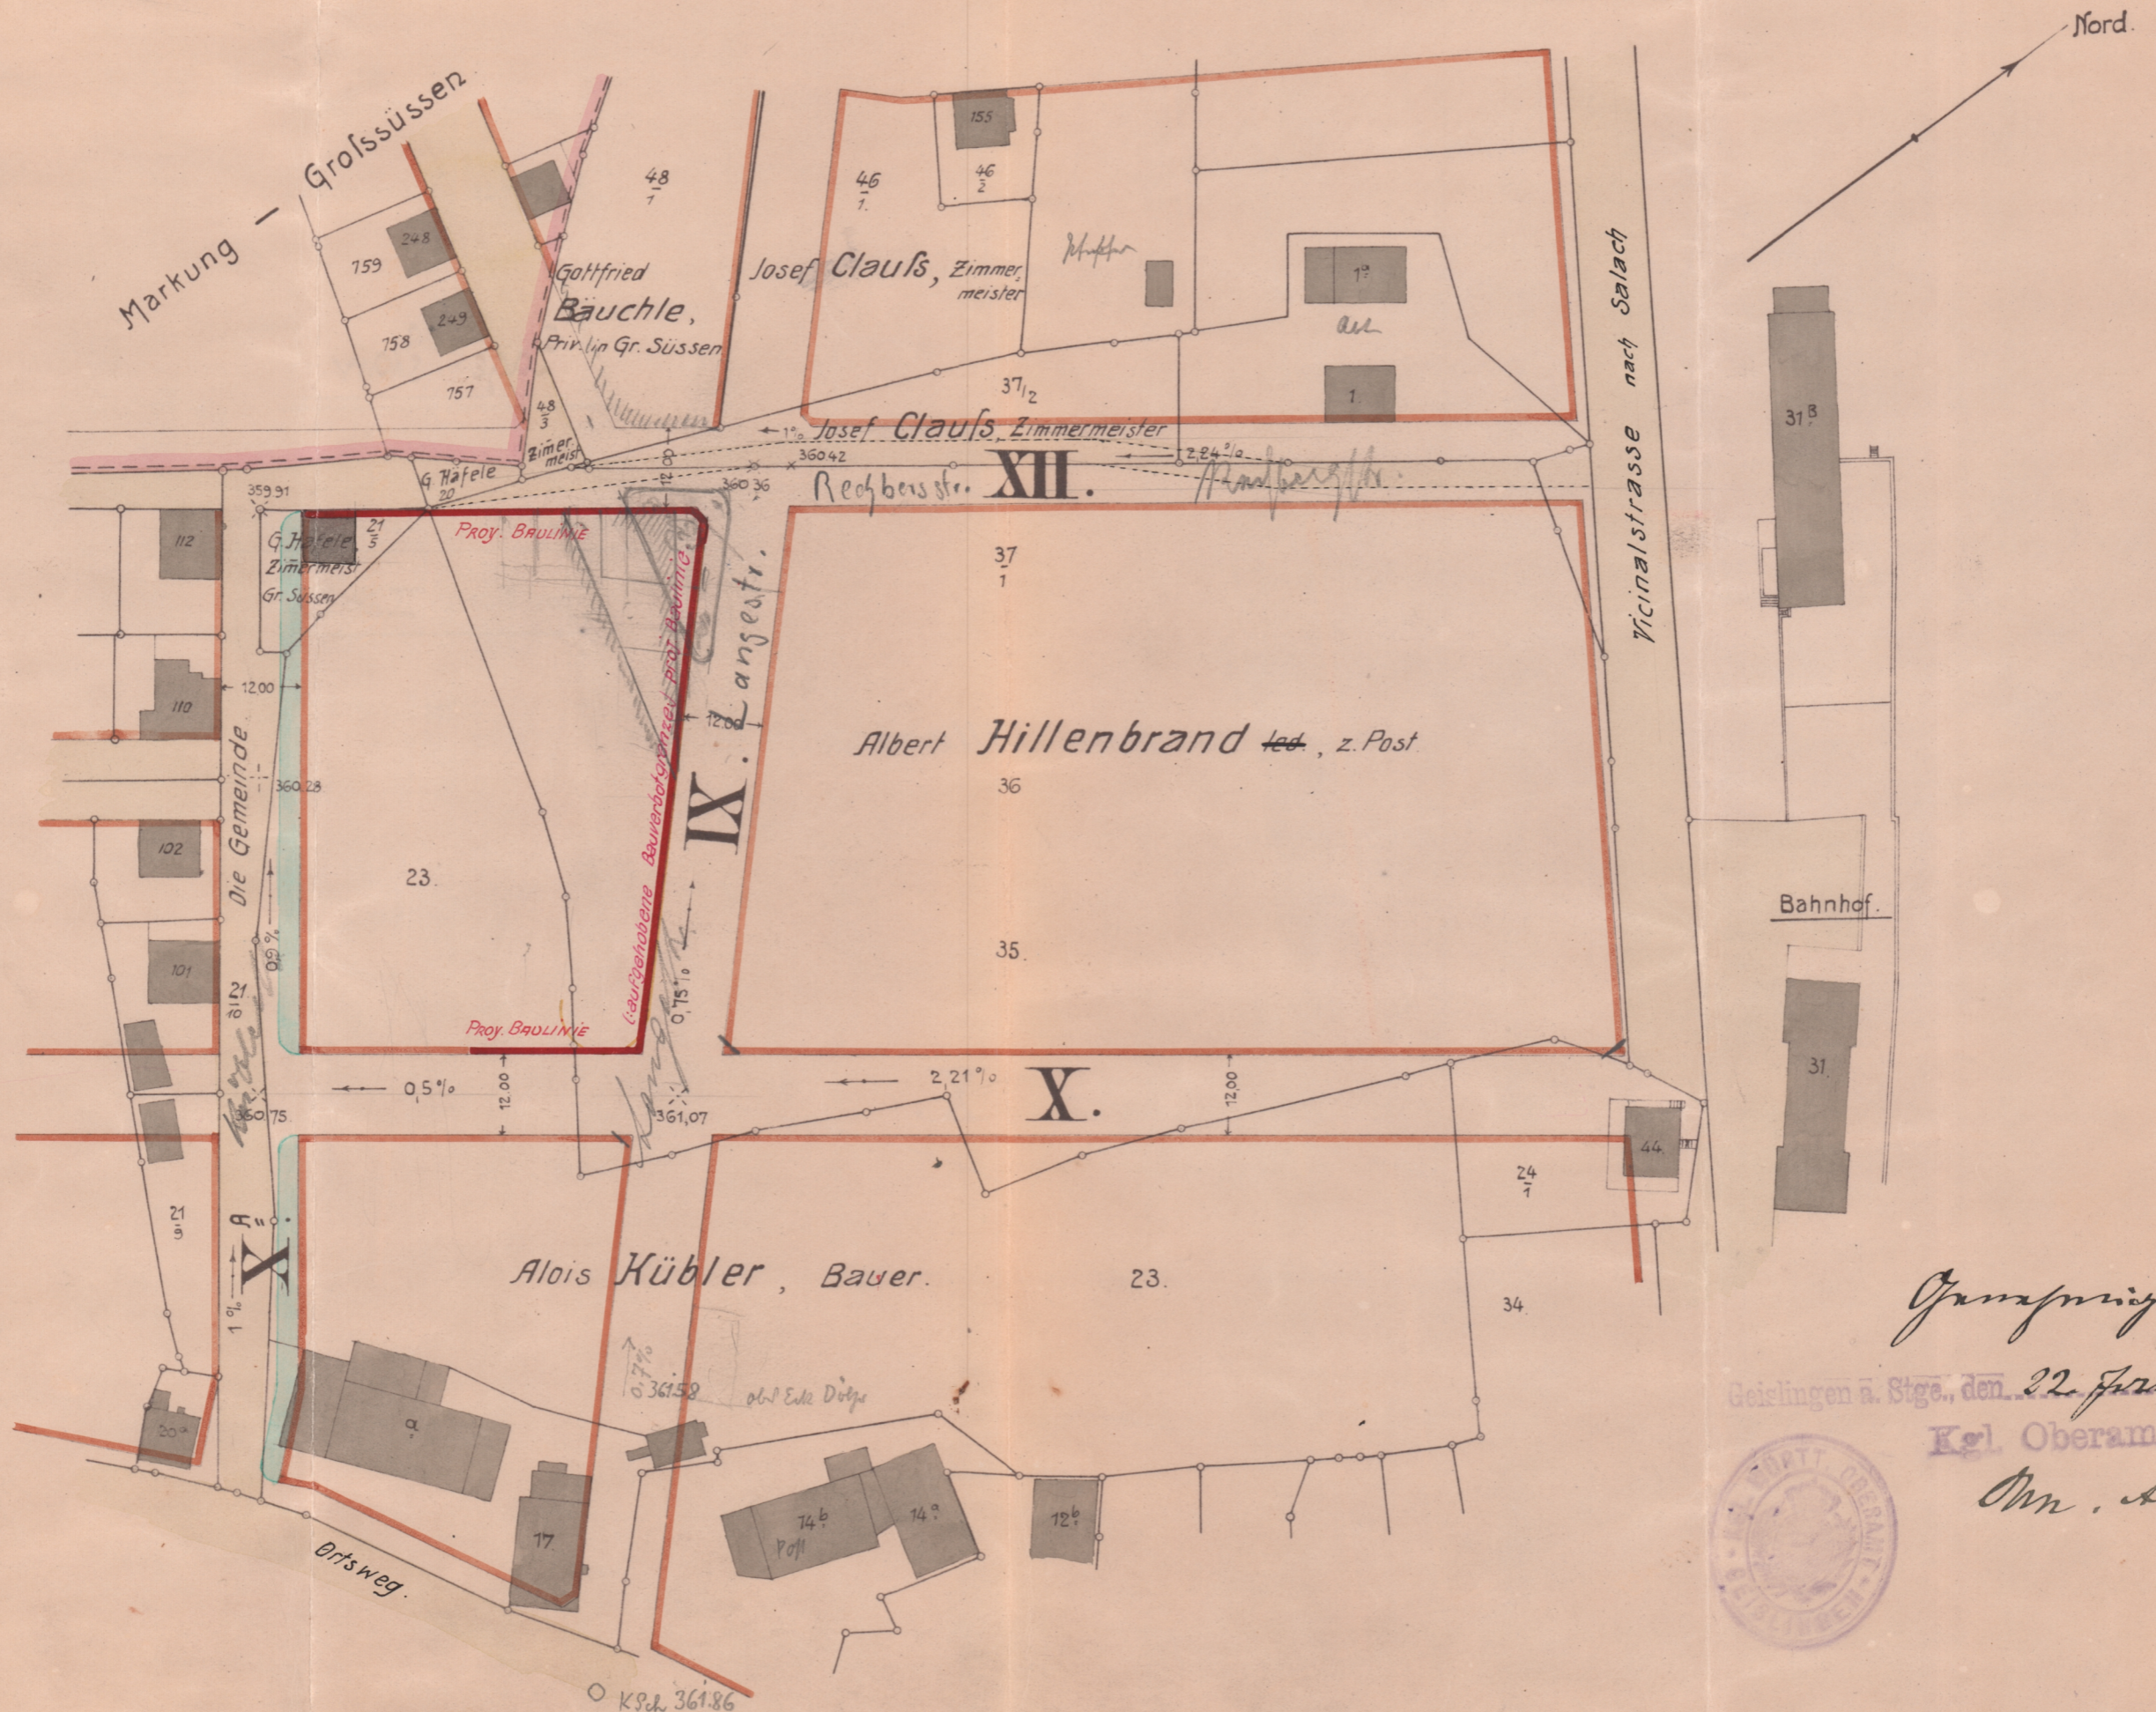

Ganzmüß!
 Geislingen a. Stge., den 22. Juni 1914.
 Kgl. Oberamt.
 O. M. Alch

Gefertigt und mit dem Vorbehalt aller Rechte beurkundet:
 Geislingen, den 21. April 1913.
 Geometer: F. Pöhlner