


Kreis Göppingen  
Gemeinde Süßen Mkg. Gr. Süßen

**Lageplan**

zur  
Baulinienfestlegung  
in den „Oberen Hornwiesen“

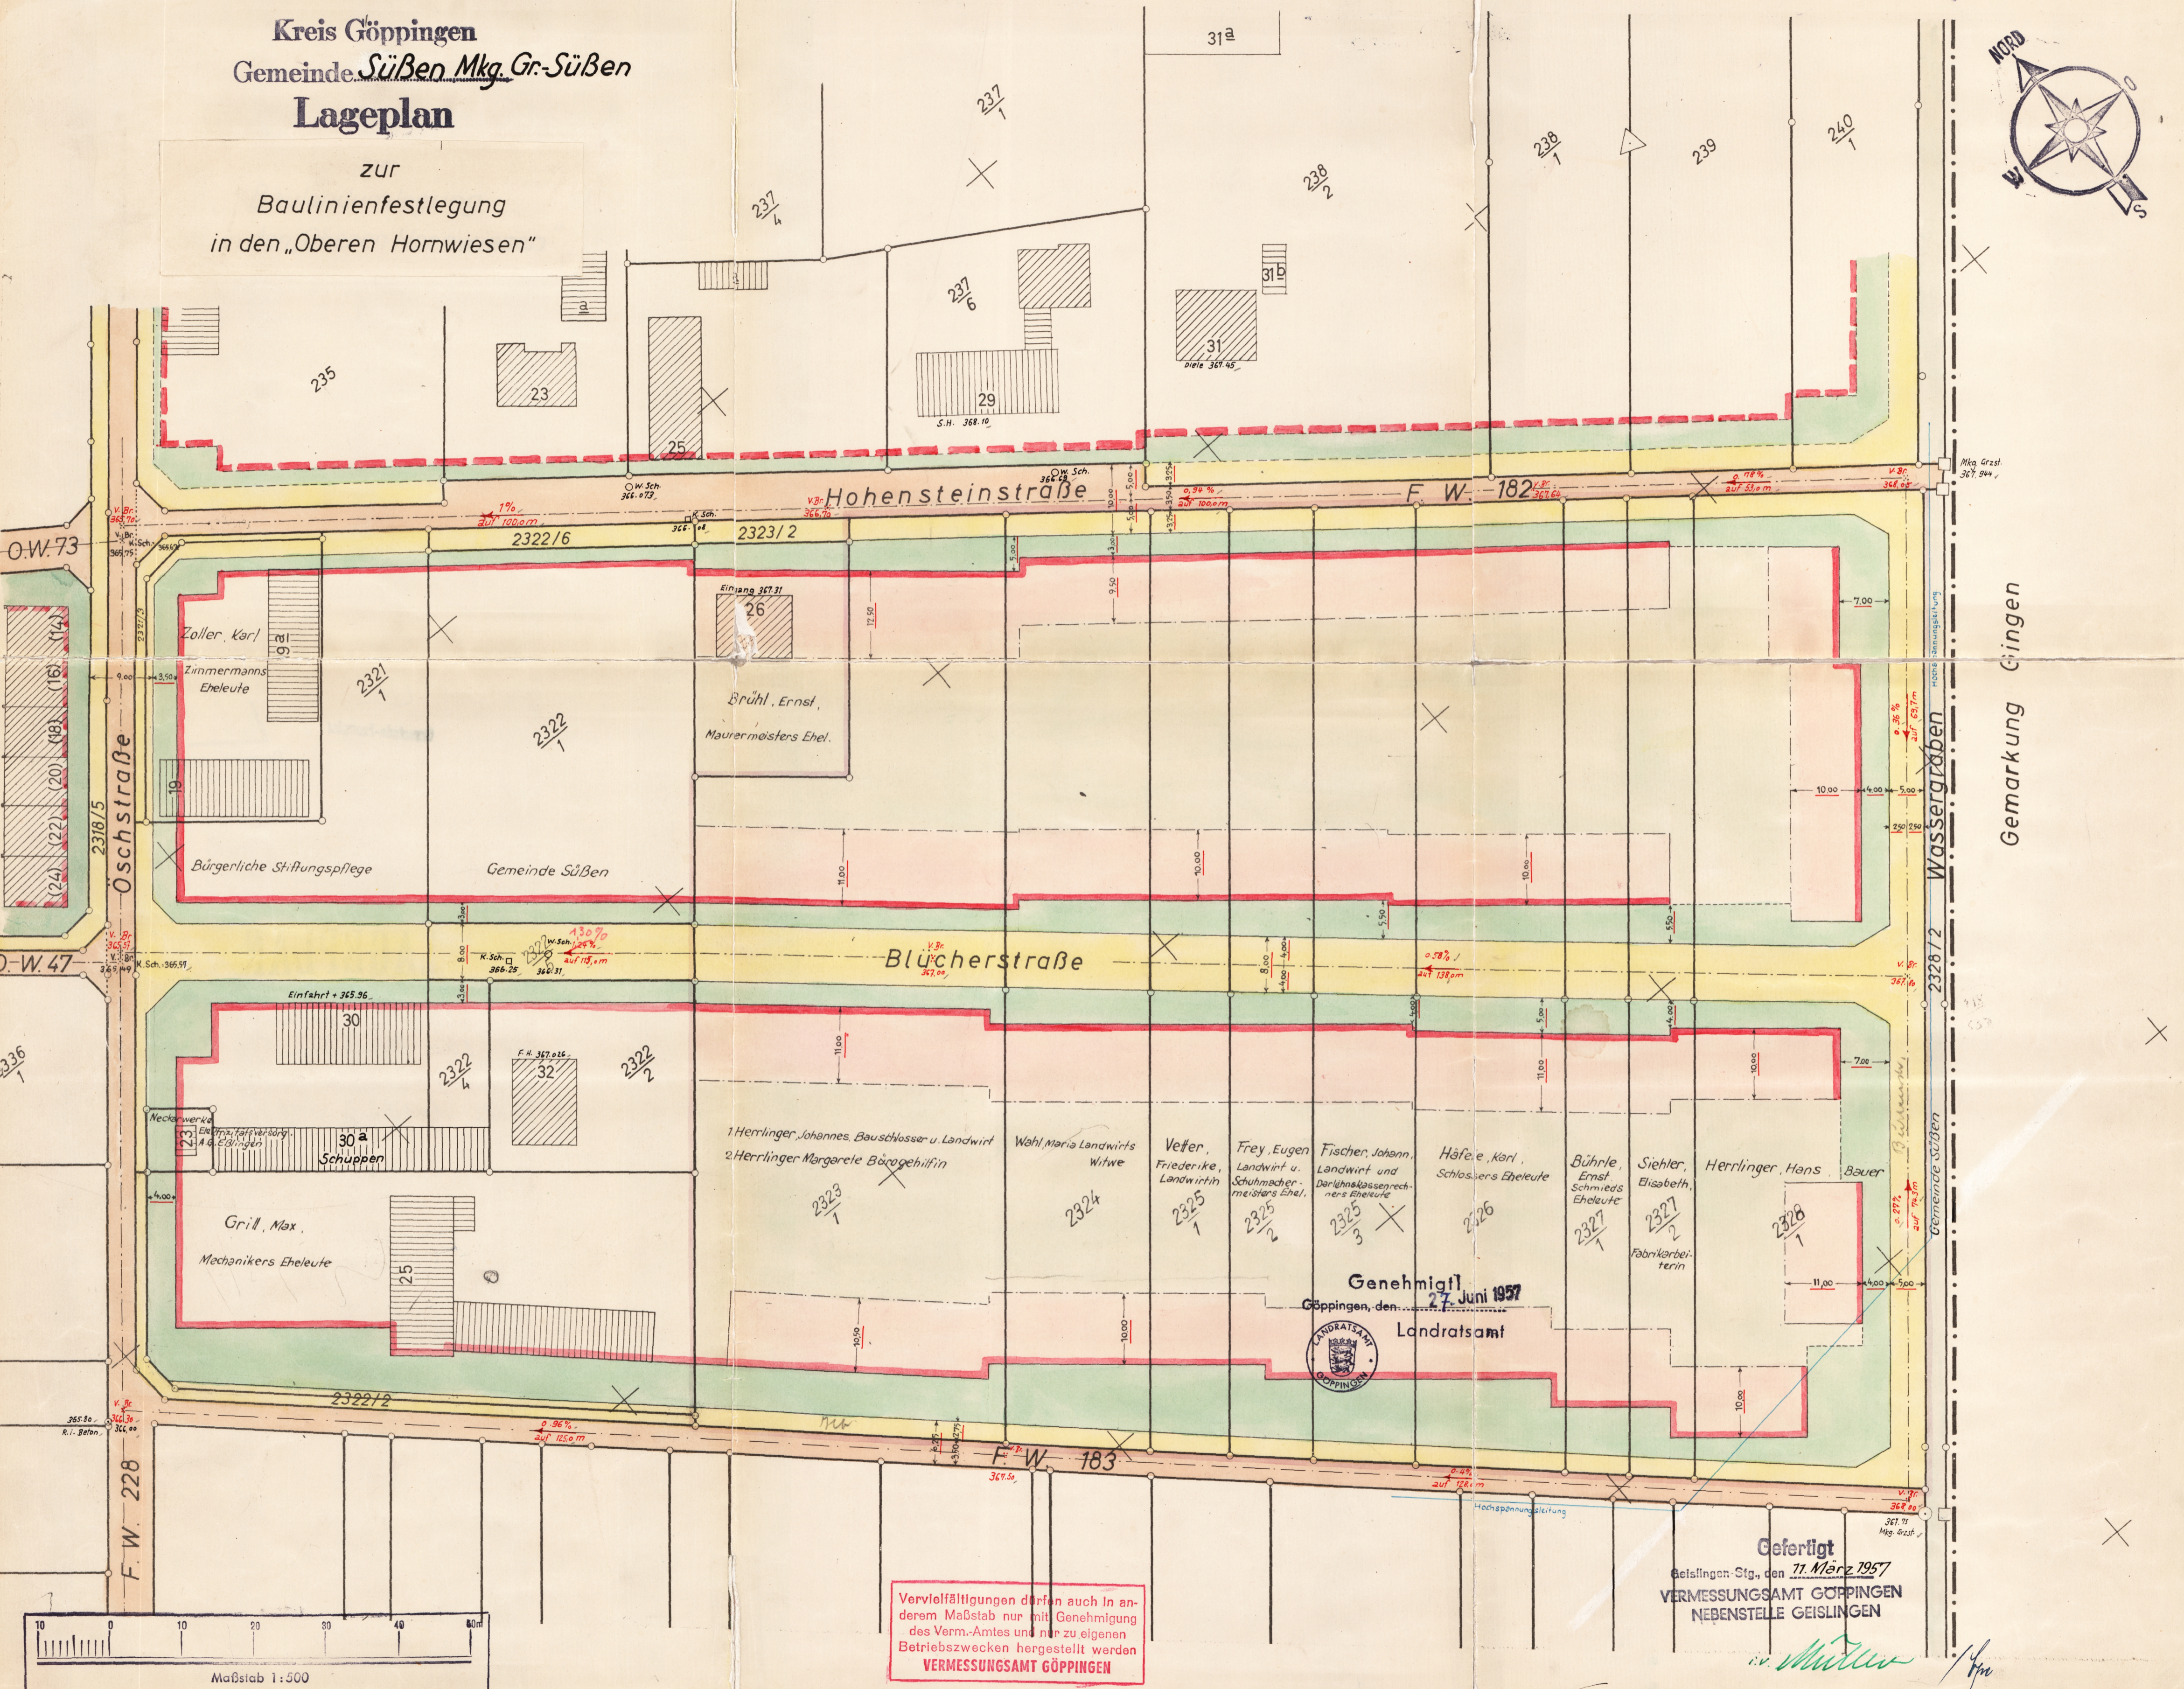

Vervielfältigungen dürfen auch in anderem Maßstab nur mit Genehmigung des Verm.-Amtes und nur zu eigenen Betriebszwecken hergestellt werden  
**VERMESSUNGSAMT GÖPPINGEN**

Gefertigt  
Geislingen Stg., den 11. März 1957  
**VERMESSUNGSAMT GÖPPINGEN**  
NEBENSTELLE GEISLINGEN

*Müller*

Genehmigt  
Göppingen, den 27. Juni 1957  
**Landratsamt**

Gemarkung Gingen

Gemeinde Süßen

Oschstraße

Hohensteinstraße

Blücherstraße

O.W. 73

O.W. 47

F.W. 228

F.W. 183

F.W. 182

Wassergraben

