


Oberamt Geislingen
 Gemeinde Gross-Süssen
 Markung dto.

LAGEPLAN

Nord.

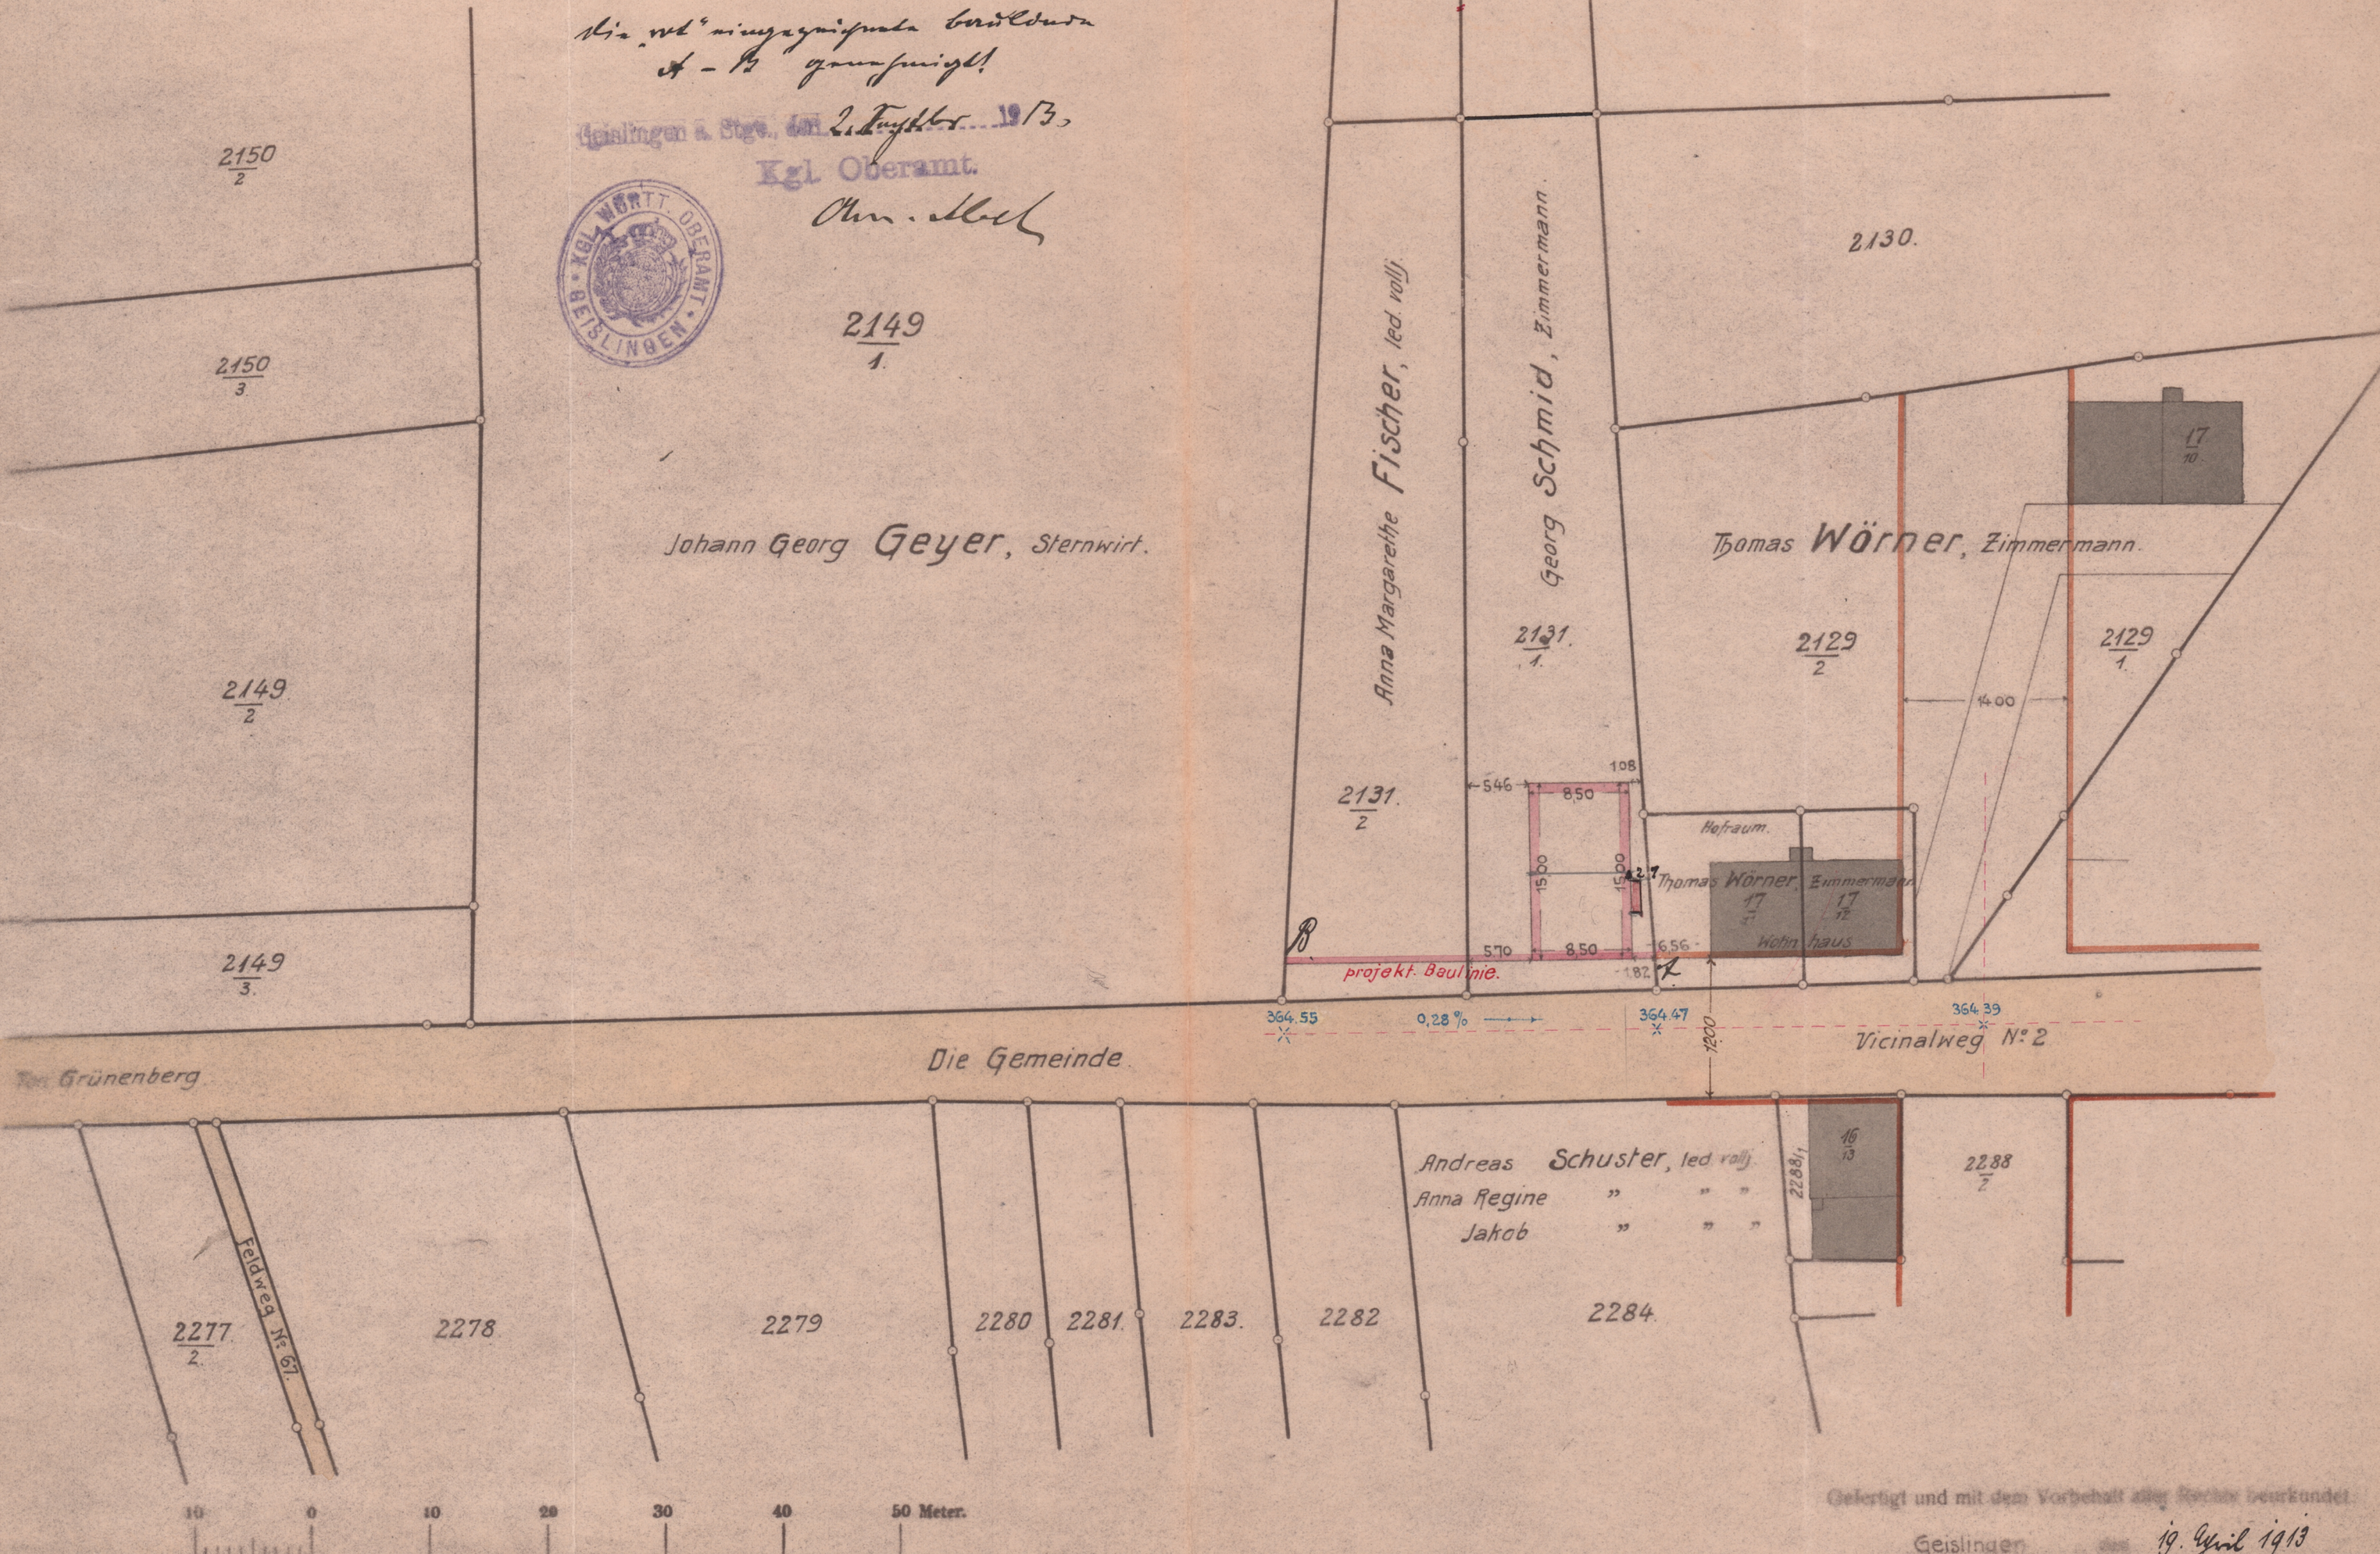

*Die vor. eingetragene Grundstücke sind
 st. - m. genehmigt!*
 Geislingen a. Steg., den 2. August 1913,
 Kgl. Oberamt.
Ohm. Stuch



Gelertigt und mit dem Vorbehalt aller Rechte beurkundet.
 Geislingen
 Geometer: *Fischer*
 19. April 1913