
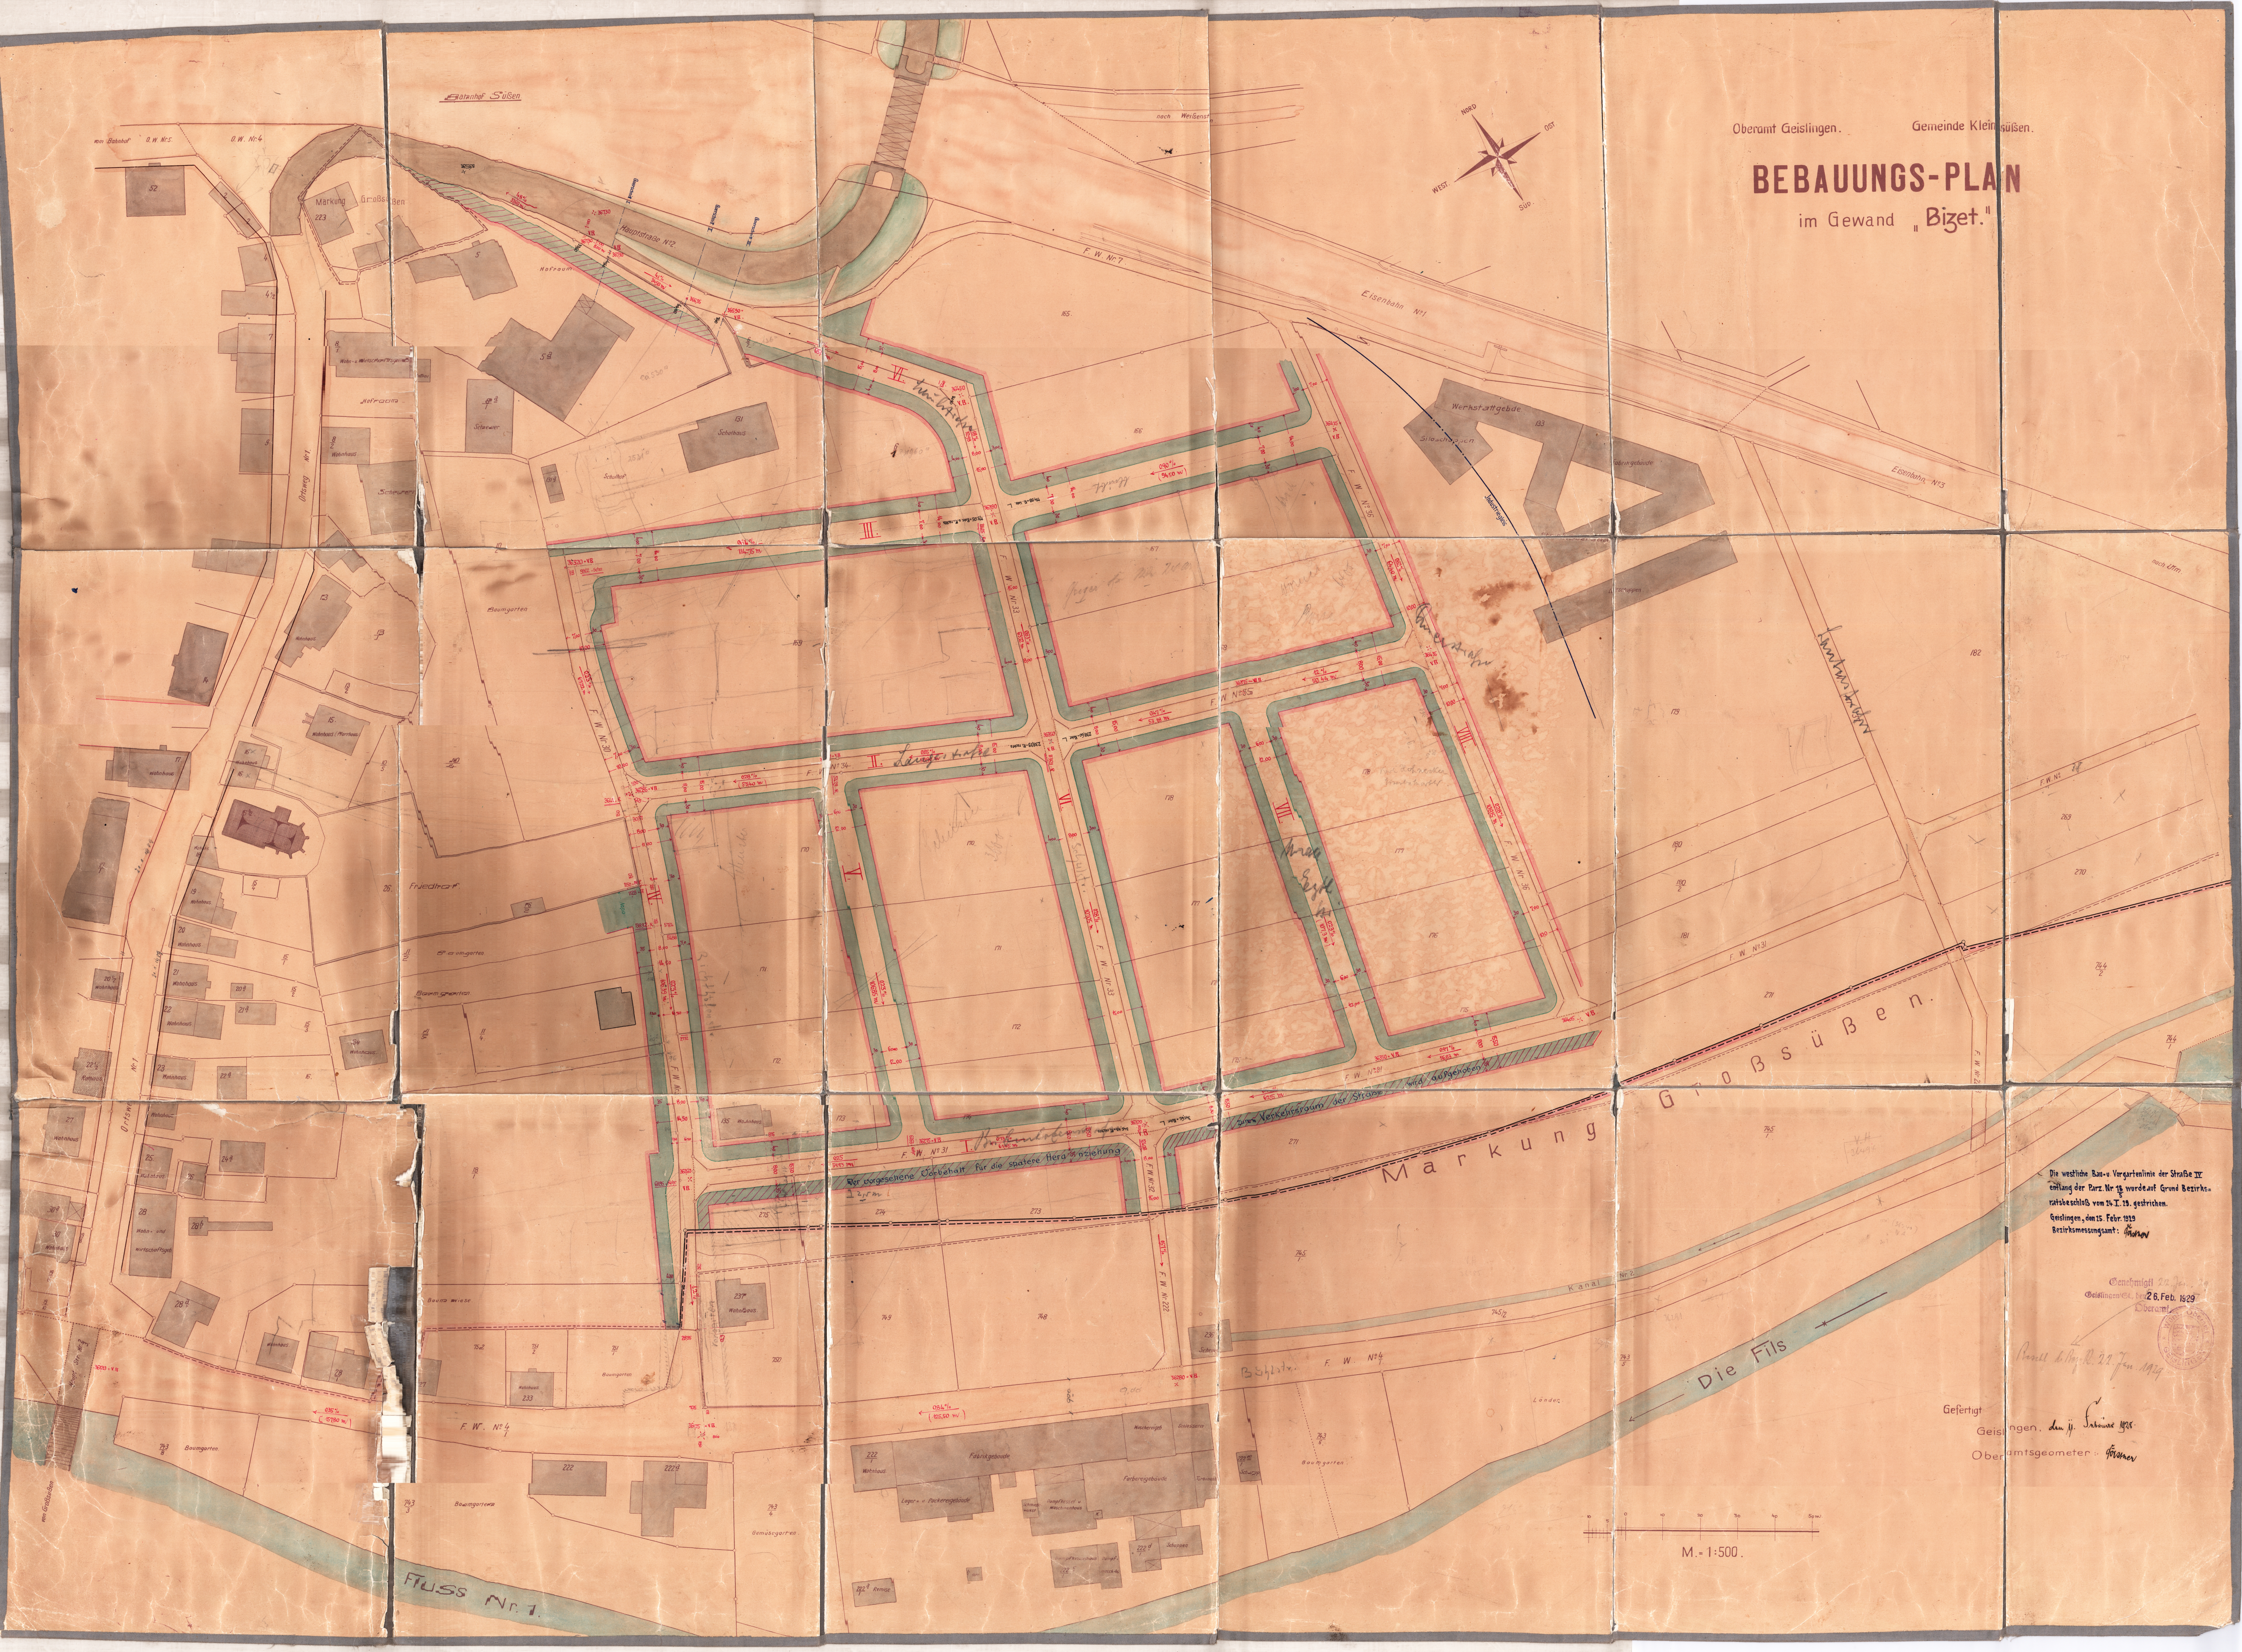


Oberamt Geisingen. Gemeinde Kleinsüßen.

BEBAUUNGS-PLAN im Gewand "Bizet."

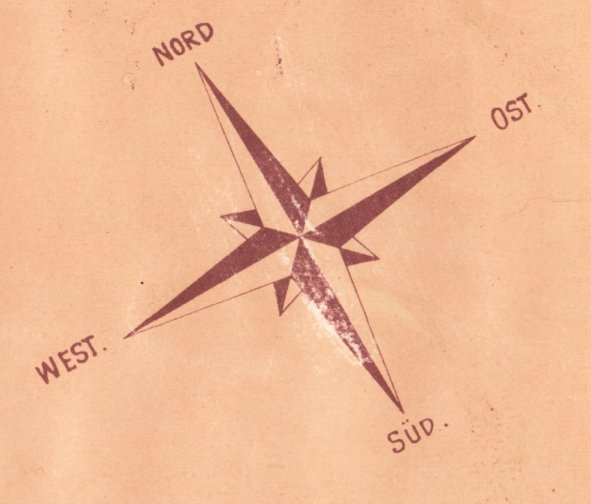

Die westliche Bau- u. Vorgartenlinie der Straße II
entlang der Parz. Nr. 13 wurde auf Grund Bezirks-
ratsbeschl. vom 24. 12. 1829 gestrichen.
Geisingen, den 15. Febr. 1829
Bezirksmessungsamt: *[Signature]*

Geod. Maßst. 1:500
Geisingen, den 26. Febr. 1829
Oberamt

Planell d. Hof. R. 22. Jan. 1829

Gefertigt
Geisingen, den 11. Januar 1828
Oberamtsgemeister: *[Signature]*

