



Kreis Göppingen
 Gemeinde *Süßen Mkg. Kleinsüßen*
Lageplan

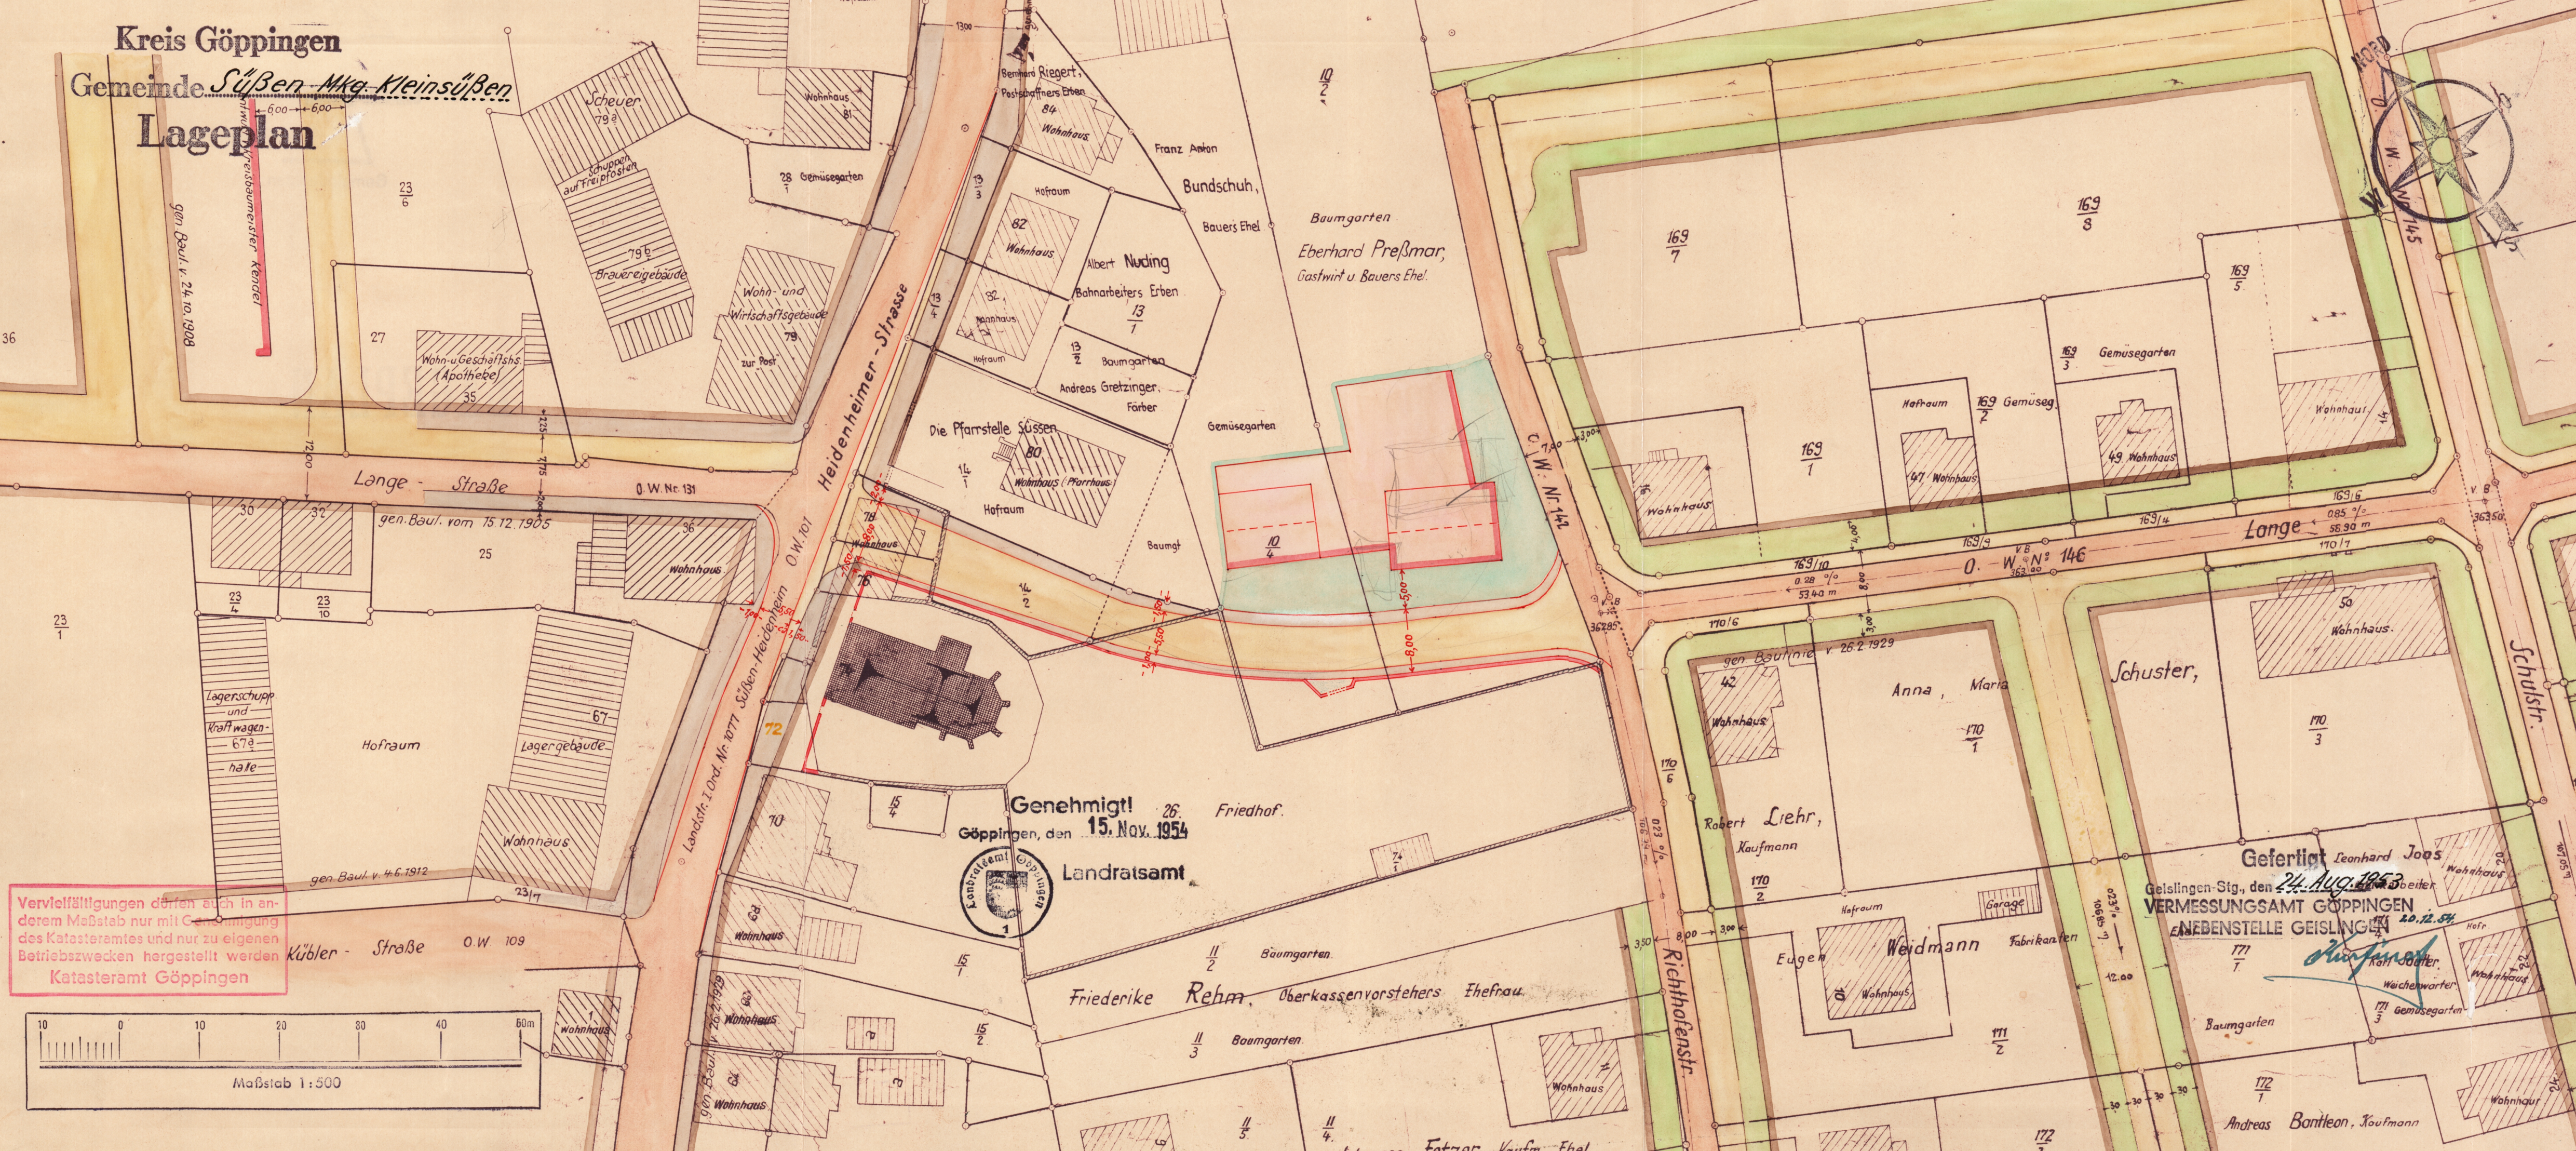

Vervielfältigungen dürfen auch in anderem Maßstab nur mit Genehmigung des Katasteramtes und nur zu eigenen Betriebszwecken hergestellt werden
 Katasteramt Göppingen

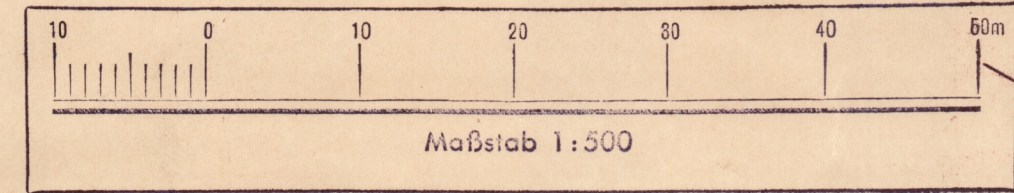

Genehmigt! 26.
 Göppingen, den 15. Nov. 1954



Landratsamt

Gefertigt Leonhard Joos
 Geislingen-Stg., den 24. Aug. 1953
 VERMESSUNGSAMT GÖPPINGEN
 NEBENSTELLE GEISLINGEN

Handwritten signature
 Karl Jodler
 Weichenwarter
 171/3 Gemüsegarten

Friederike Rehm, Oberkassenvorstehers Ehefrau

Johannes Fetzer, Kaufm. Ehel.

Andreas Bantleon, Kaufmann