


# Kreis Göppingen

Gemeinde Süßen Mkg. Klein-Süßen


## Lageplan

Vervielfältigungen dürfen auch in anderem Maßstab nur mit Genehmigung des Katasteramtes und nur zu eigenen Betriebszwecken hergestellt werden.  
Katasteramt Göppingen

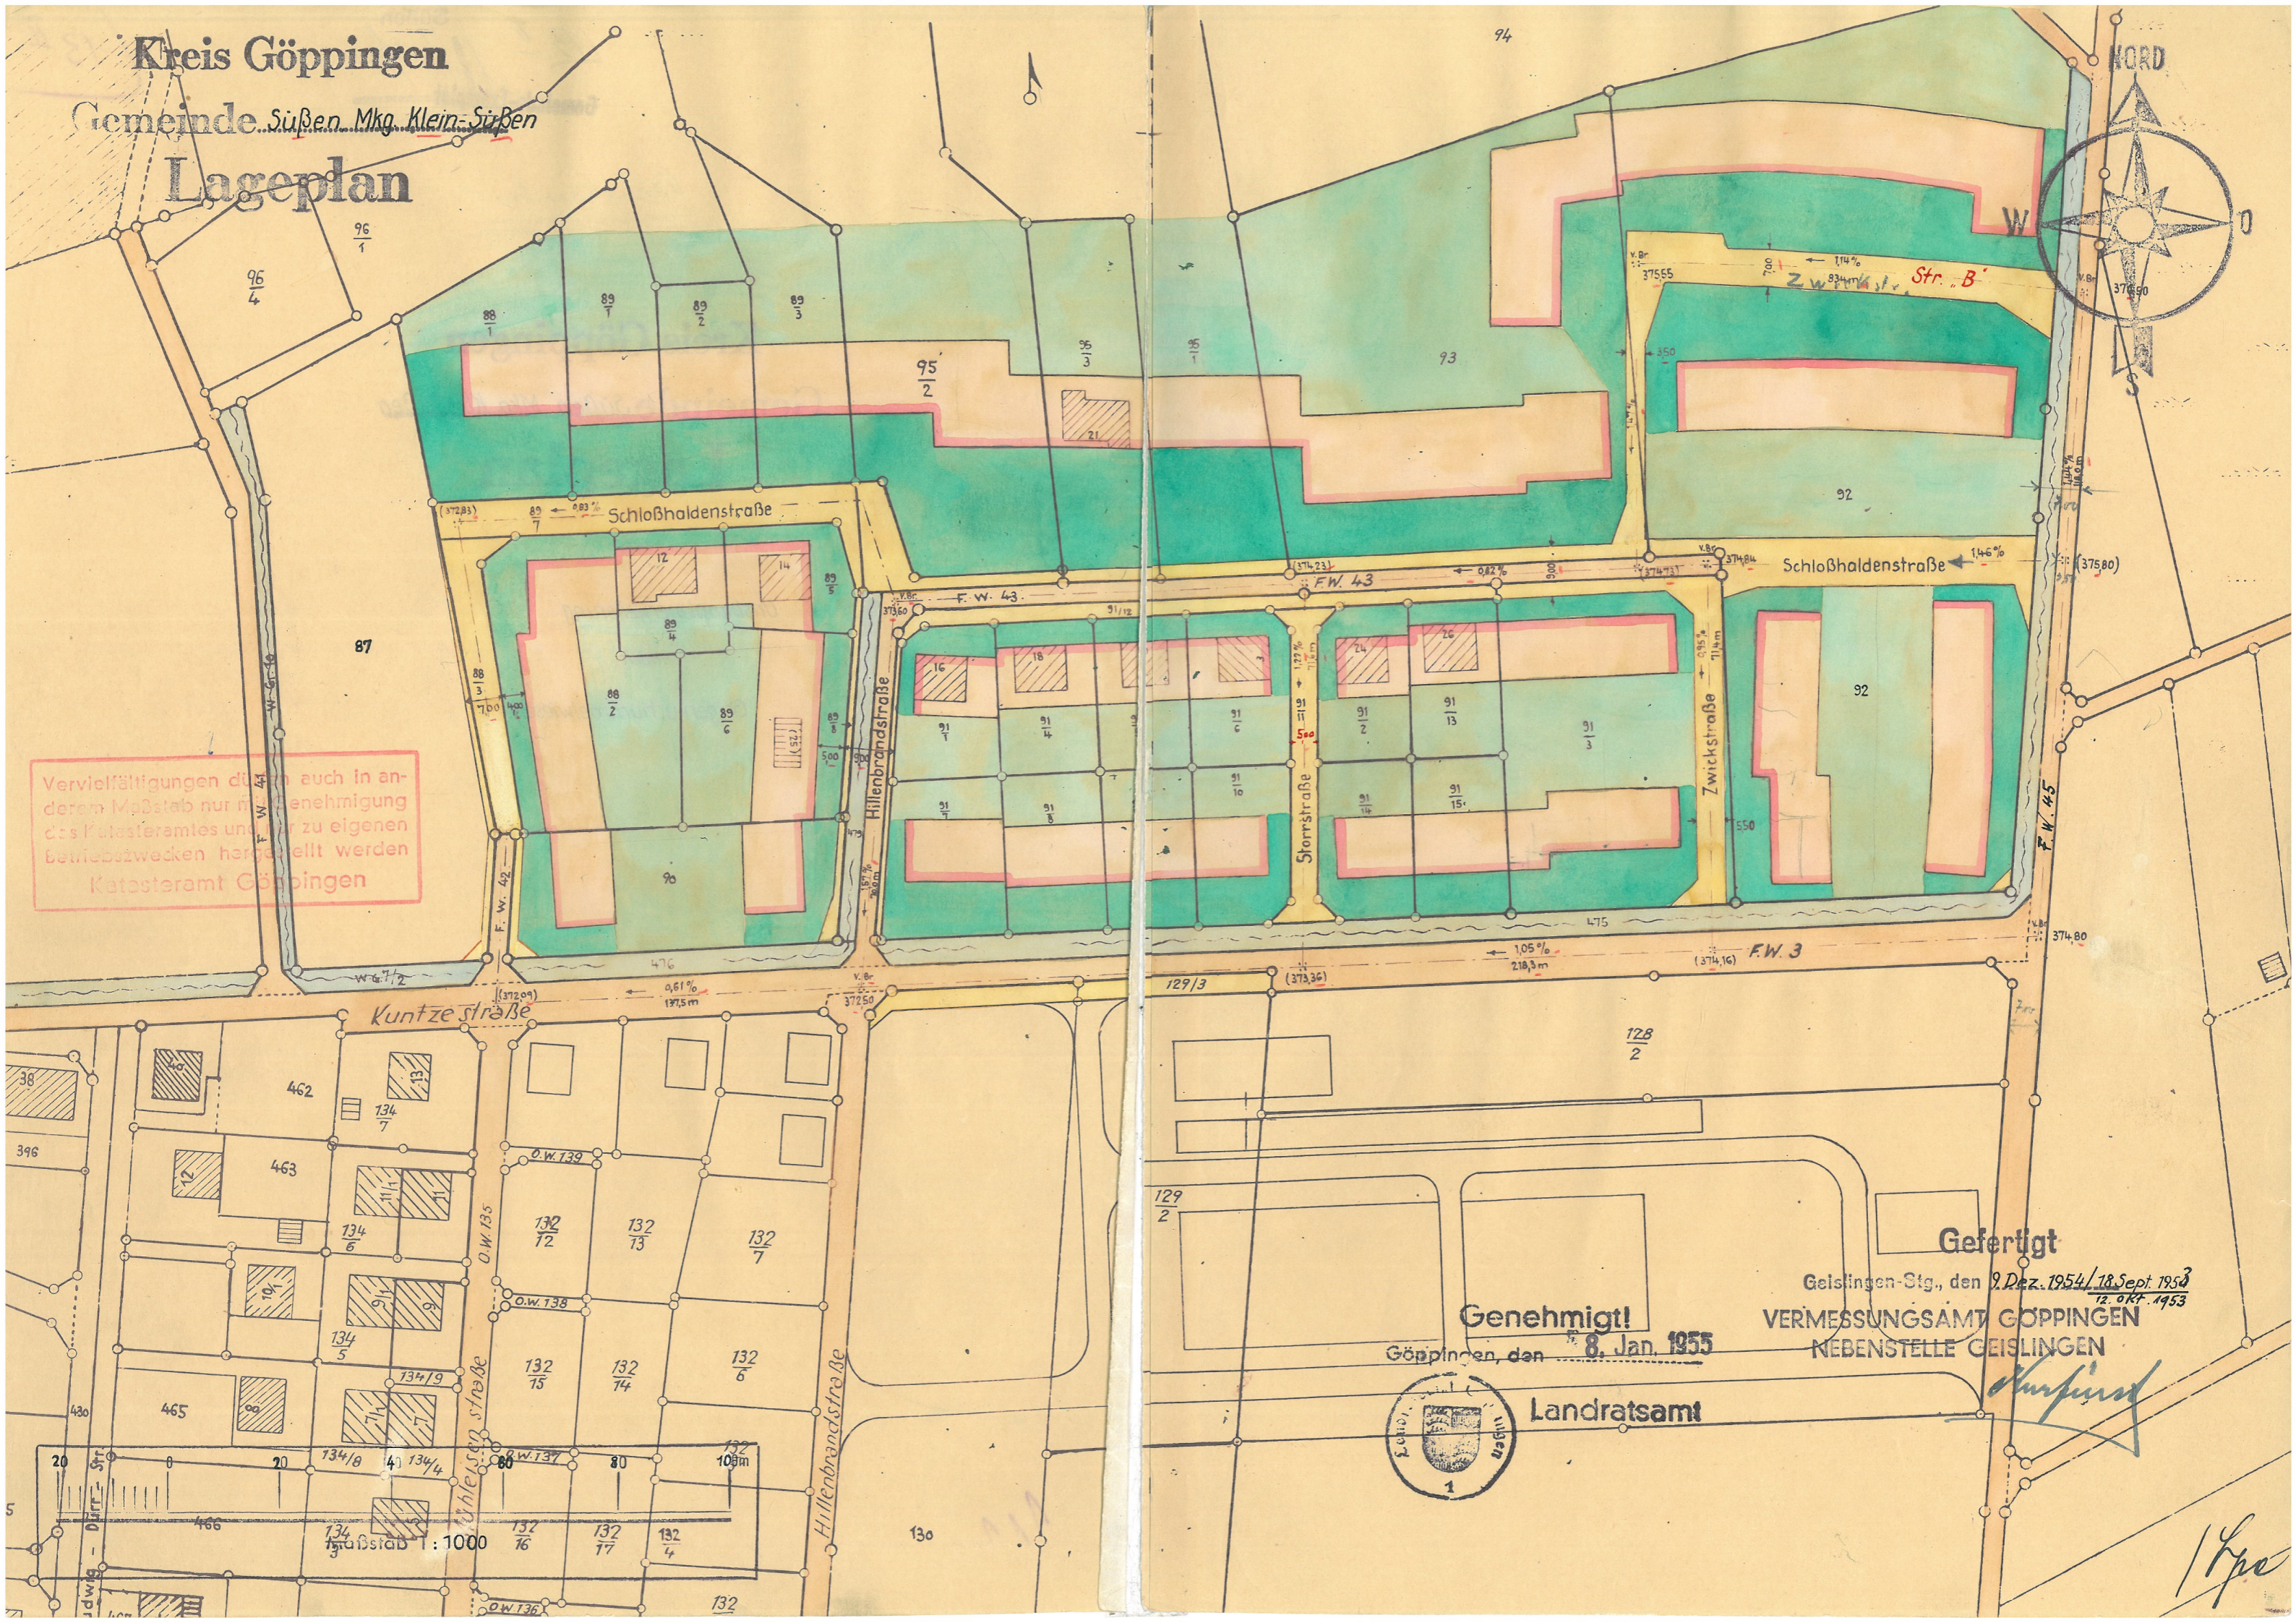

**Genehmigt!**

Göppingen, den 8. Jan. 1955

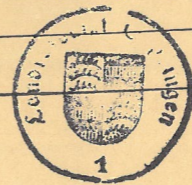

Landratsamt

**Gefertigt**

Geislingen-Stg., den 9. Dez. 1954 / 18. Sept. 1953  
12. Okt. 1953

VERMESSUNGSAMT GÖPPINGEN  
NEBENSTELLE GEISLINGEN

*Kaufmann*

*1/100*