


Oberamt Geislingen Gemeinde Großsüßen.

Lage-Plan

über
die Ortsbauplan-Erweiterung auf den Seelmiesen.

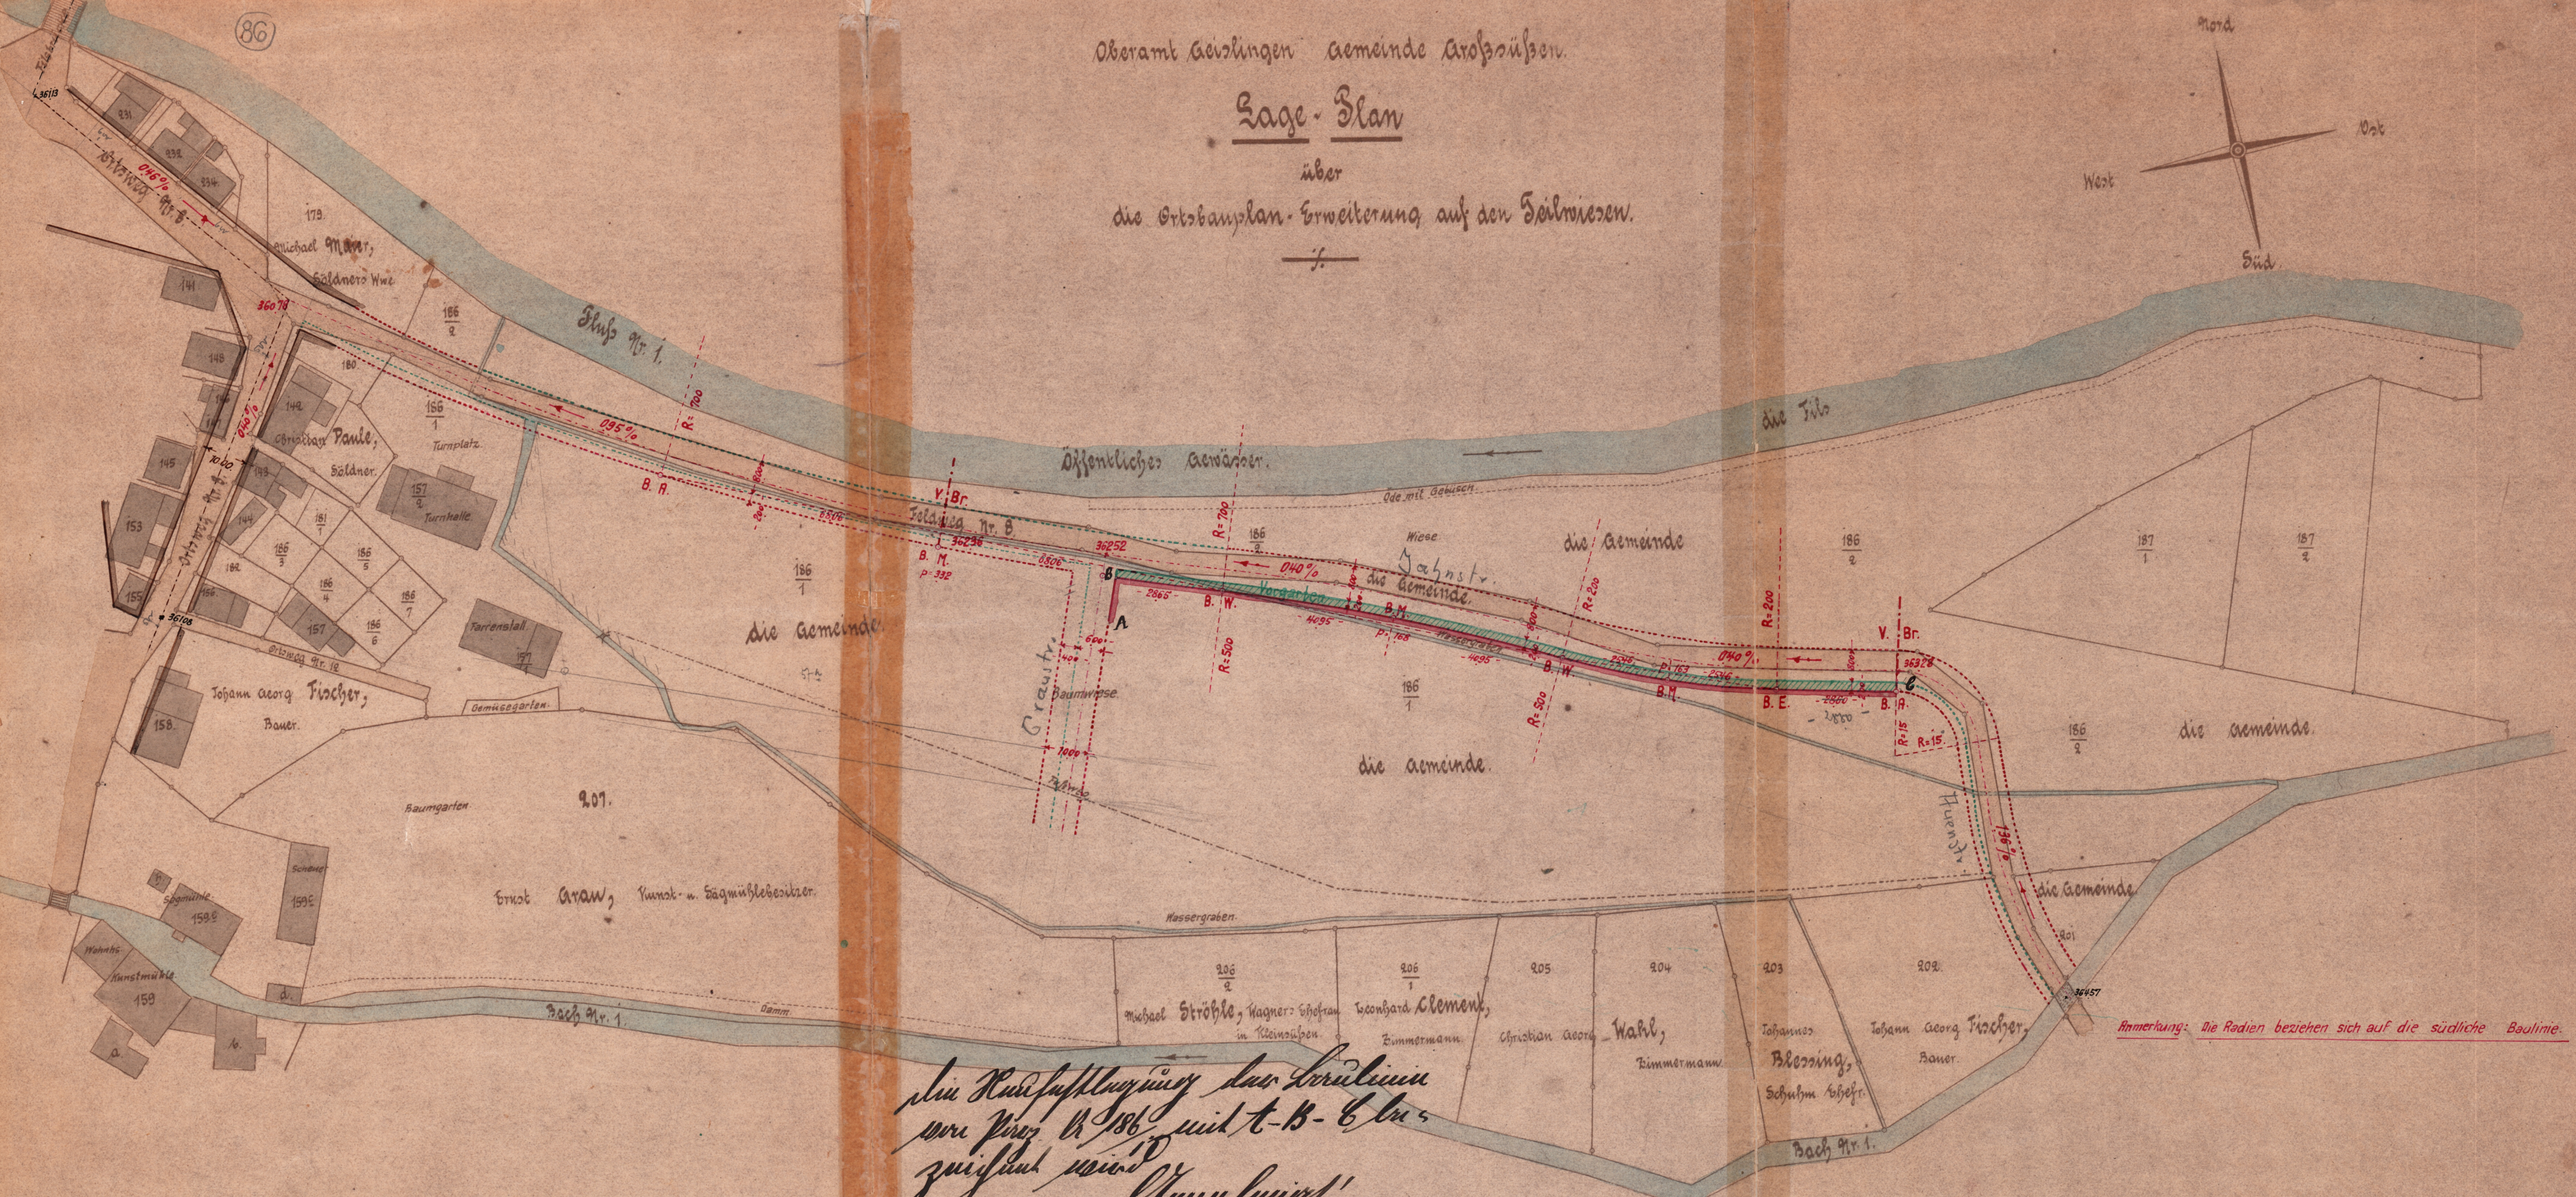

*Die Kaufverpflichtung des Grundstückes
wurde am 1. 1. 1867 mit t-B-G
zweifach veräußert!*

Geislingen a. Stg., den 19. Juli 1921

Oberamt

von Neubauer



Anmerkung: Die Radien beziehen sich auf die südliche Baulinie.

gefertigt:
Geislingen, den 7. Juni 1921
Geometer:
Gräber

