
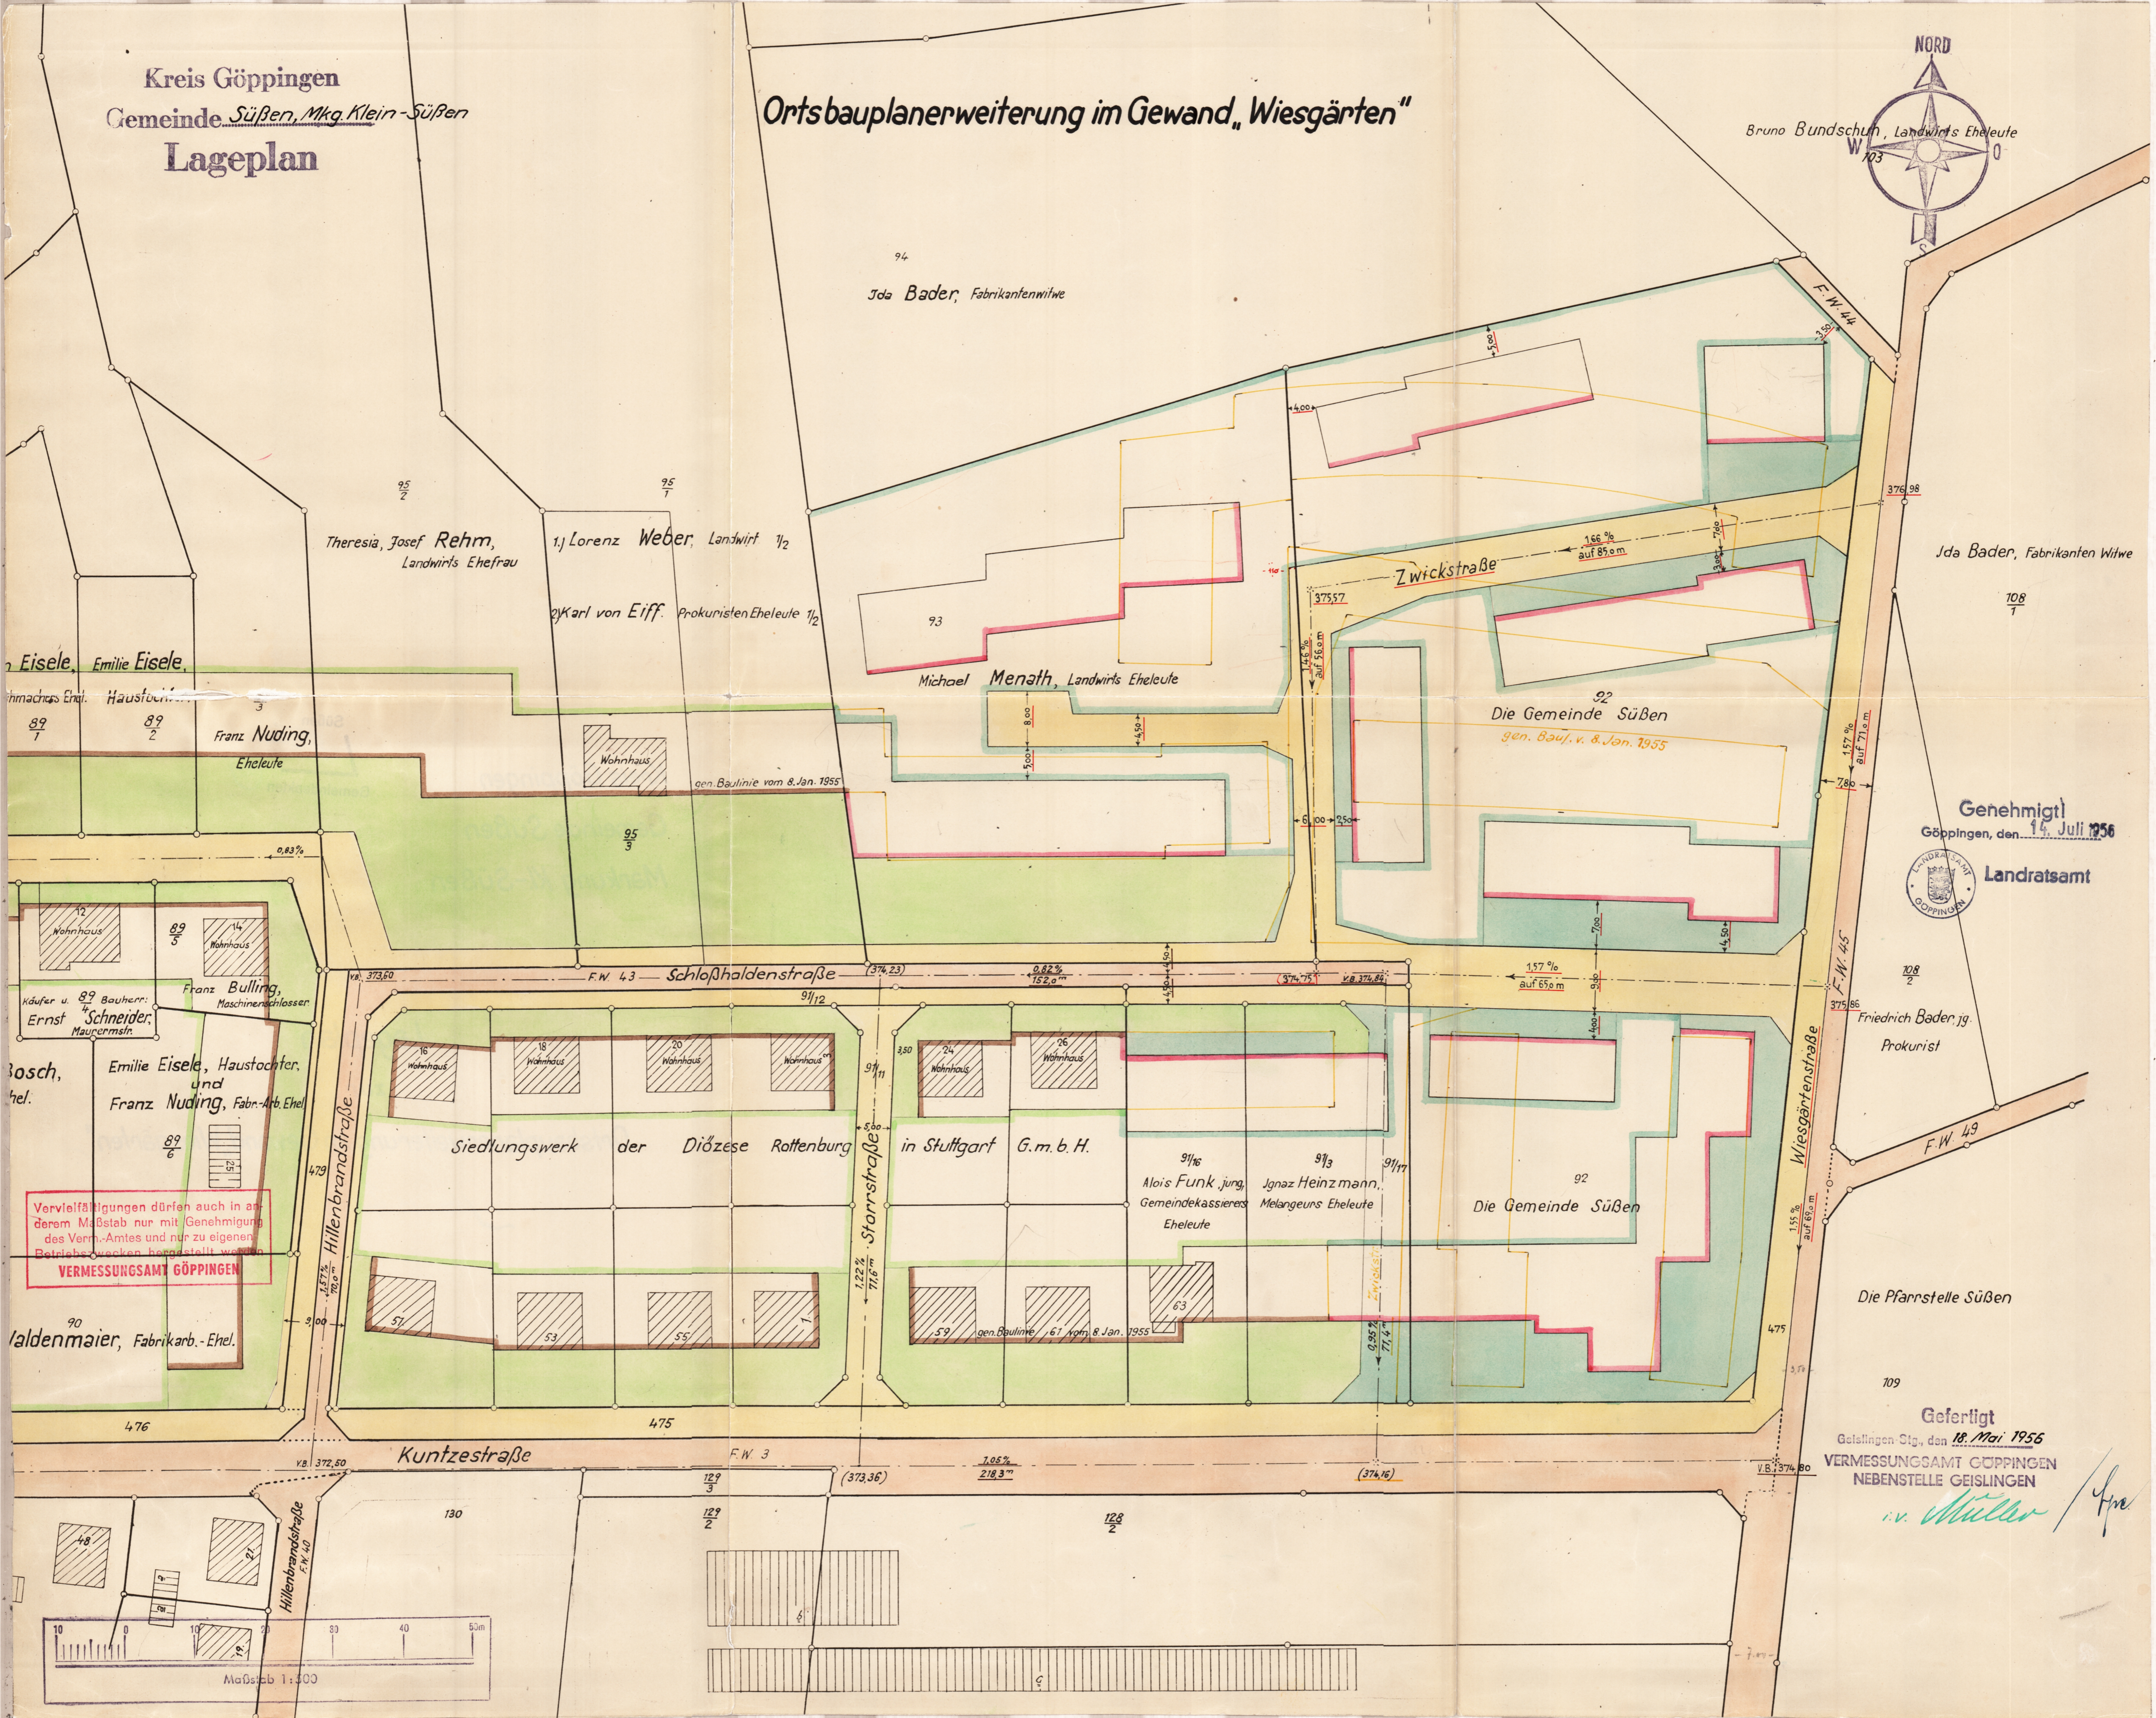


Ortsbauplanerweiterung im Gewand „Wiesgärten“

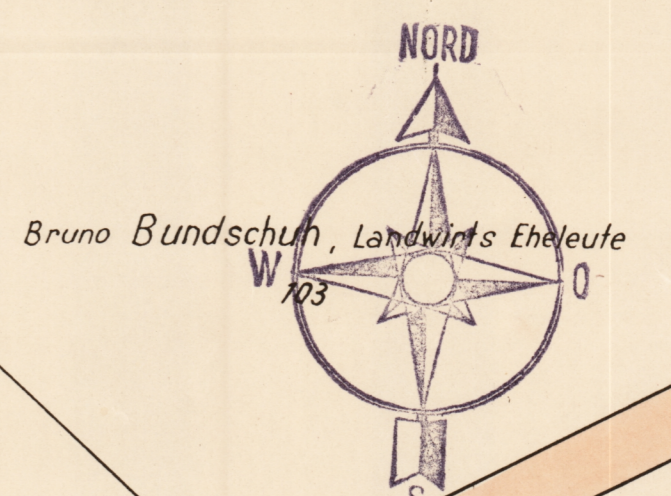

Eisele, Emilie Eisele,
Hausfrau
89/7

Theresia, Josef Rehm,
Landwirts Ehefrau
95/2

1, Lorenz Weber, Landwirt 1/2

2, Karl von Eiff, Prokuristen Eheleute 1/2

94
Jda Bader, Fabrikantenwitwe

93
Michael Menath, Landwirts Eheleute

92
Die Gemeinde Söben
gen. Baufl. v. 8. Jan. 1955

Jda Bader, Fabrikanten Witwe
108/1

Käufer u. 89/5 Bauherr:
Ernst Schneider,
Maurermeister

Franz Bulling,
Maschinenschlosser

Bosch, Emilie Eisele, Haustochter,
und Franz Nuding, Fabr.-Arb. Ehel.

Vervielfältigungen dürfen auch in
anderem Maßstab nur mit Genehmigung
des Verm.-Amtes und nur zu eigenen
Betriebszwecken hergestellt werden.
VERMESSUNGSAMT GÖPPINGEN

90
Waldenmaier, Fabrikarb.-Ehel.

FW 4.3 Schloßhaldenstraße

Hillenbrandstraße

Storrstraße

Wiesgärtenstraße

Kuntzstraße

FW 3

Genehmigt
Göppingen, den 14. Juli 1956
Landratsamt

Friedrich Baden, jg.
Prokurist

91/16 Alois Funk, jung,
Gemeindekassierer
Eheleute

91/3 Ignaz Heinzmann,
Melangeurs Eheleute

92
Die Gemeinde Söben

Die Pfarrstelle Söben

Gefertigt
Geislingen-Stg., den 18. Mai 1956
VERMESSUNGSAMT GÖPPINGEN
NEBENSTELLE GEISLINGEN

v. Müller

