


Oberamt Geislingen
Gemeinde Süssen
Lageplan.

Genehmigt
6. Okt. 1937

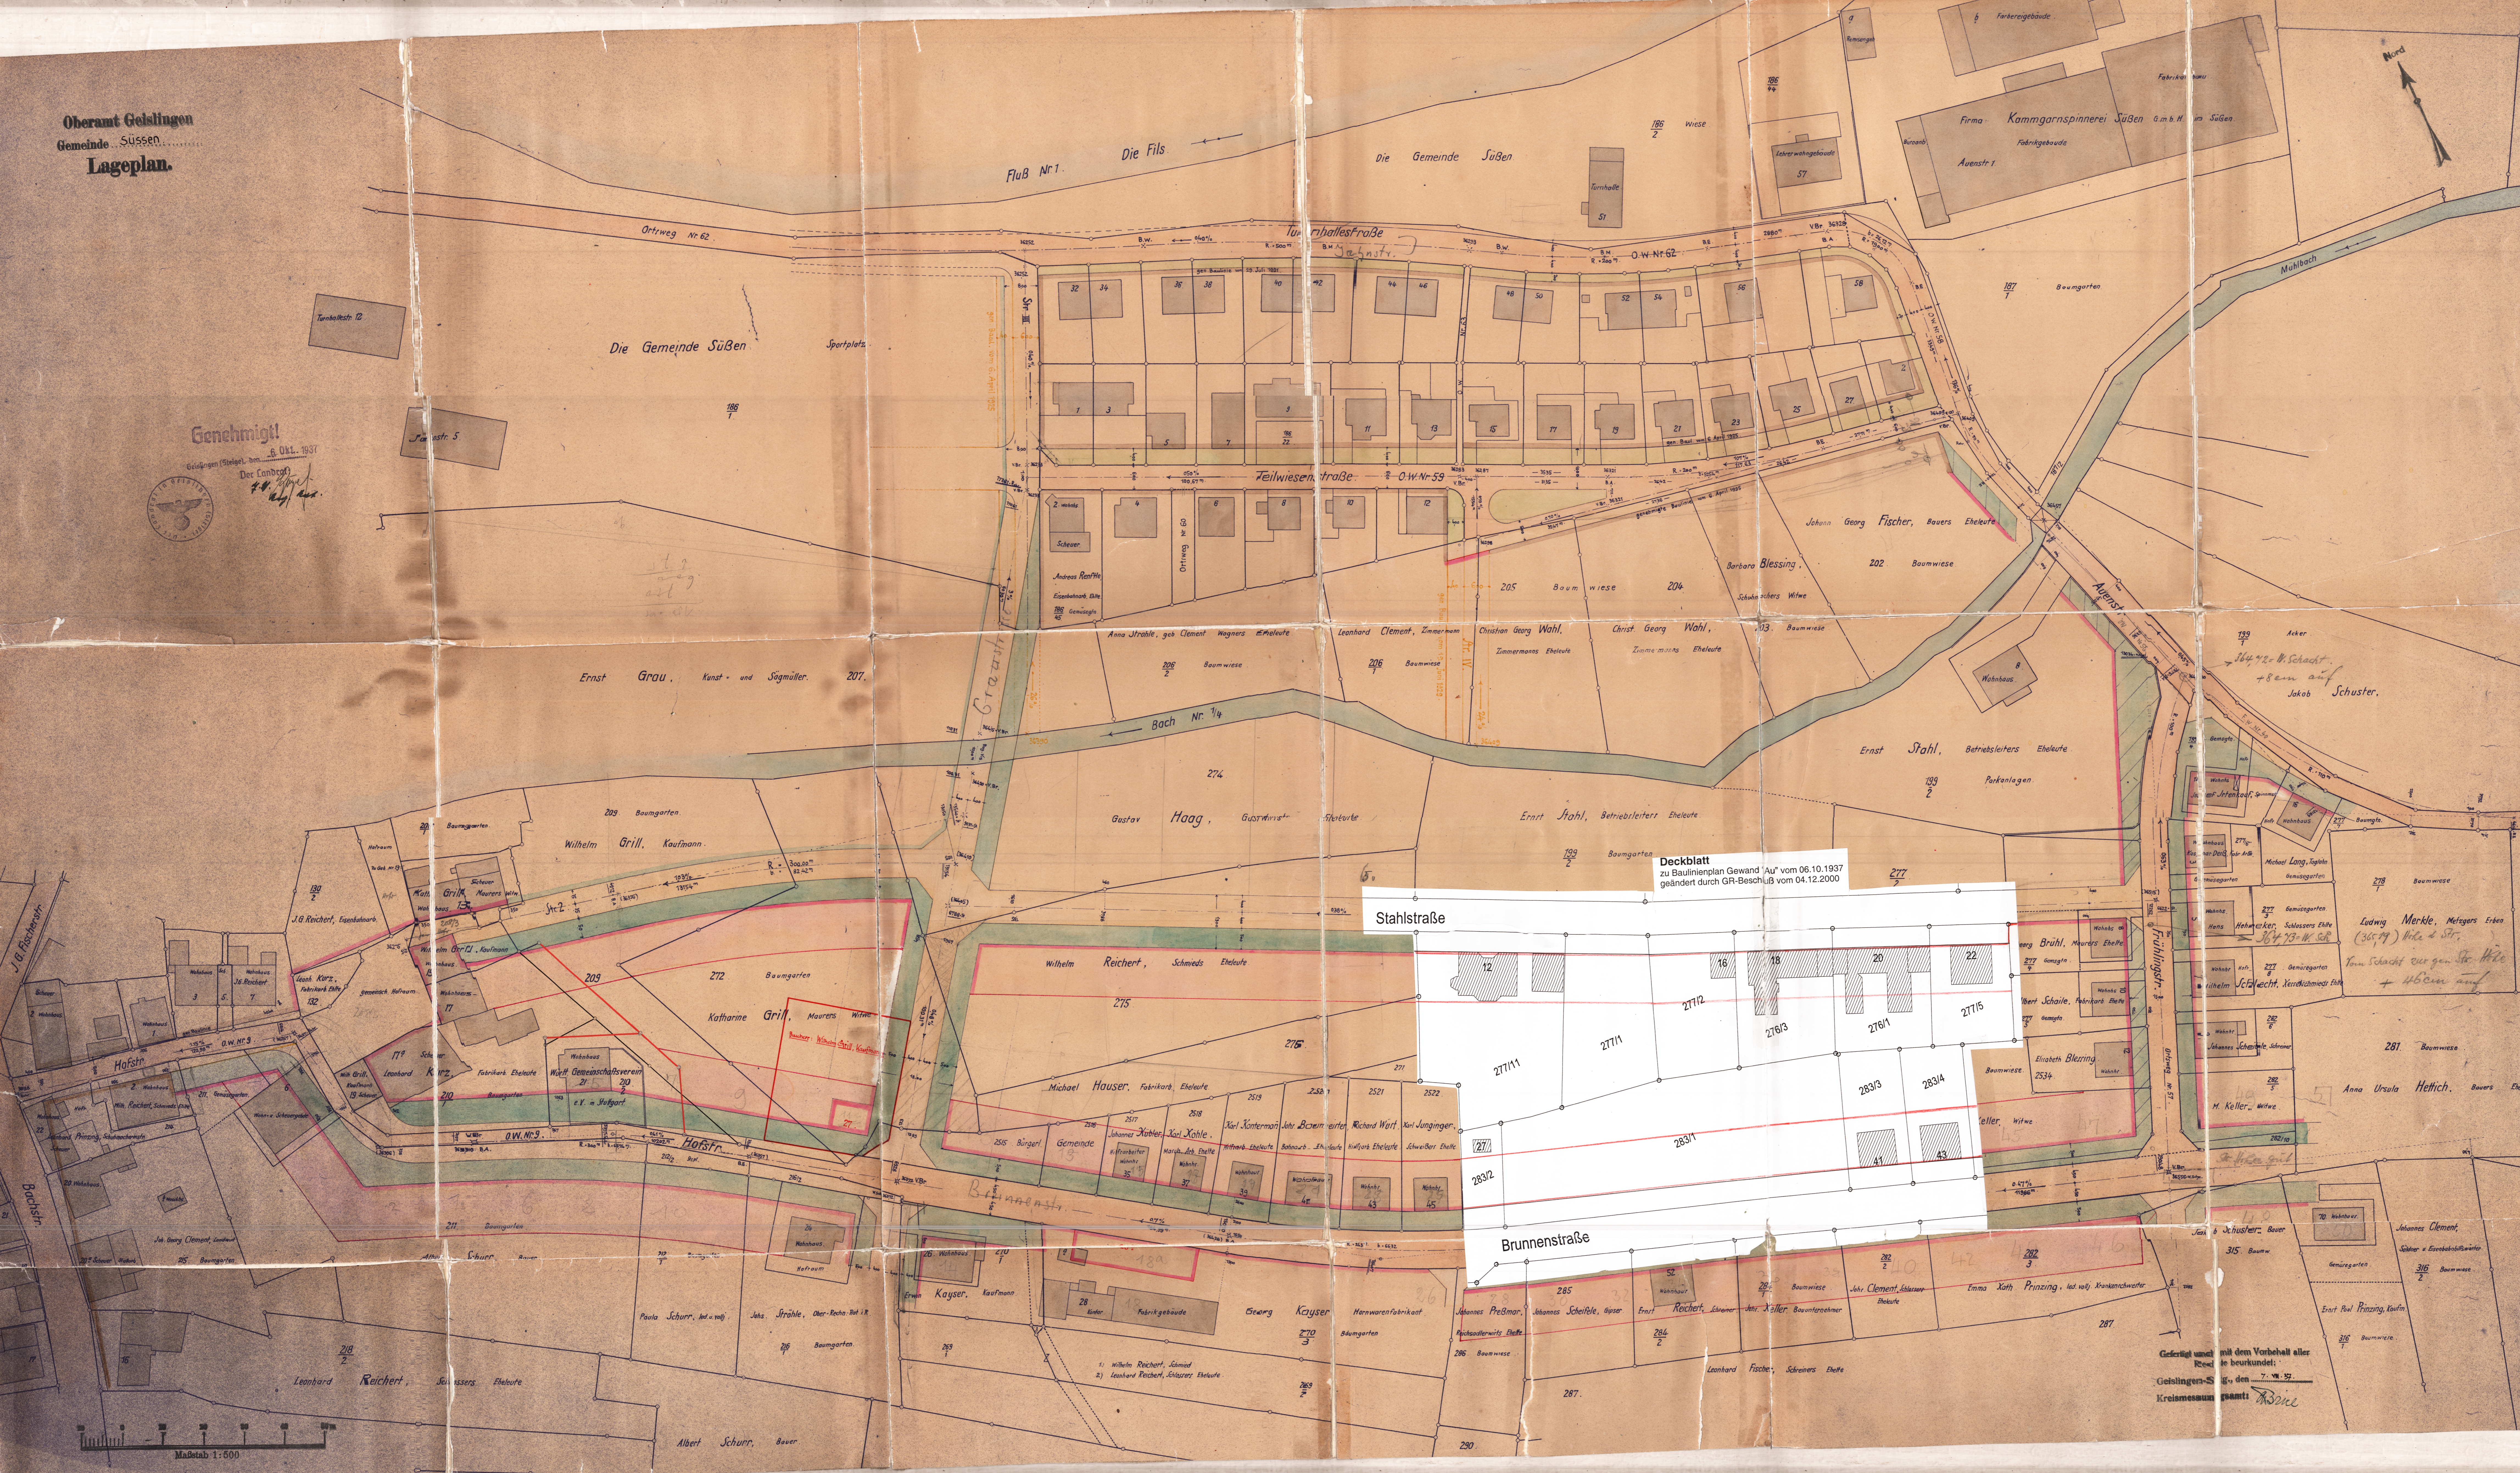


Der Landrat
H. K. ...



Deckblatt
zu Baulinienplan Gewand 'Au' vom 06.10.1937
geändert durch GR-Beschluß vom 04.12.2000

Stahlstraße

Brunnenstraße

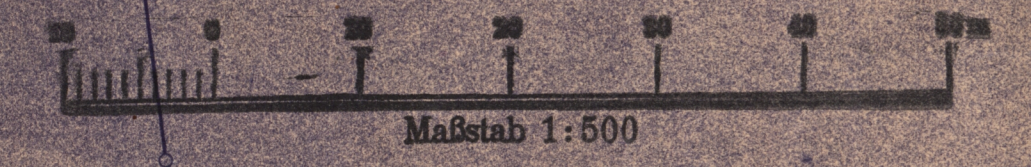

Genehmigt mit dem Vorbehalt aller
Rechtsgenossen
Geislingen-Süssen
Kreismessungsamt

den
7. 10. 37

AS