


Kreis Göppingen
Gemeinde Süßen

Mkg. Klein-Süßen

Lageplan über die Bebauungsplanänderung

an der „Schloßhaldenstr.“

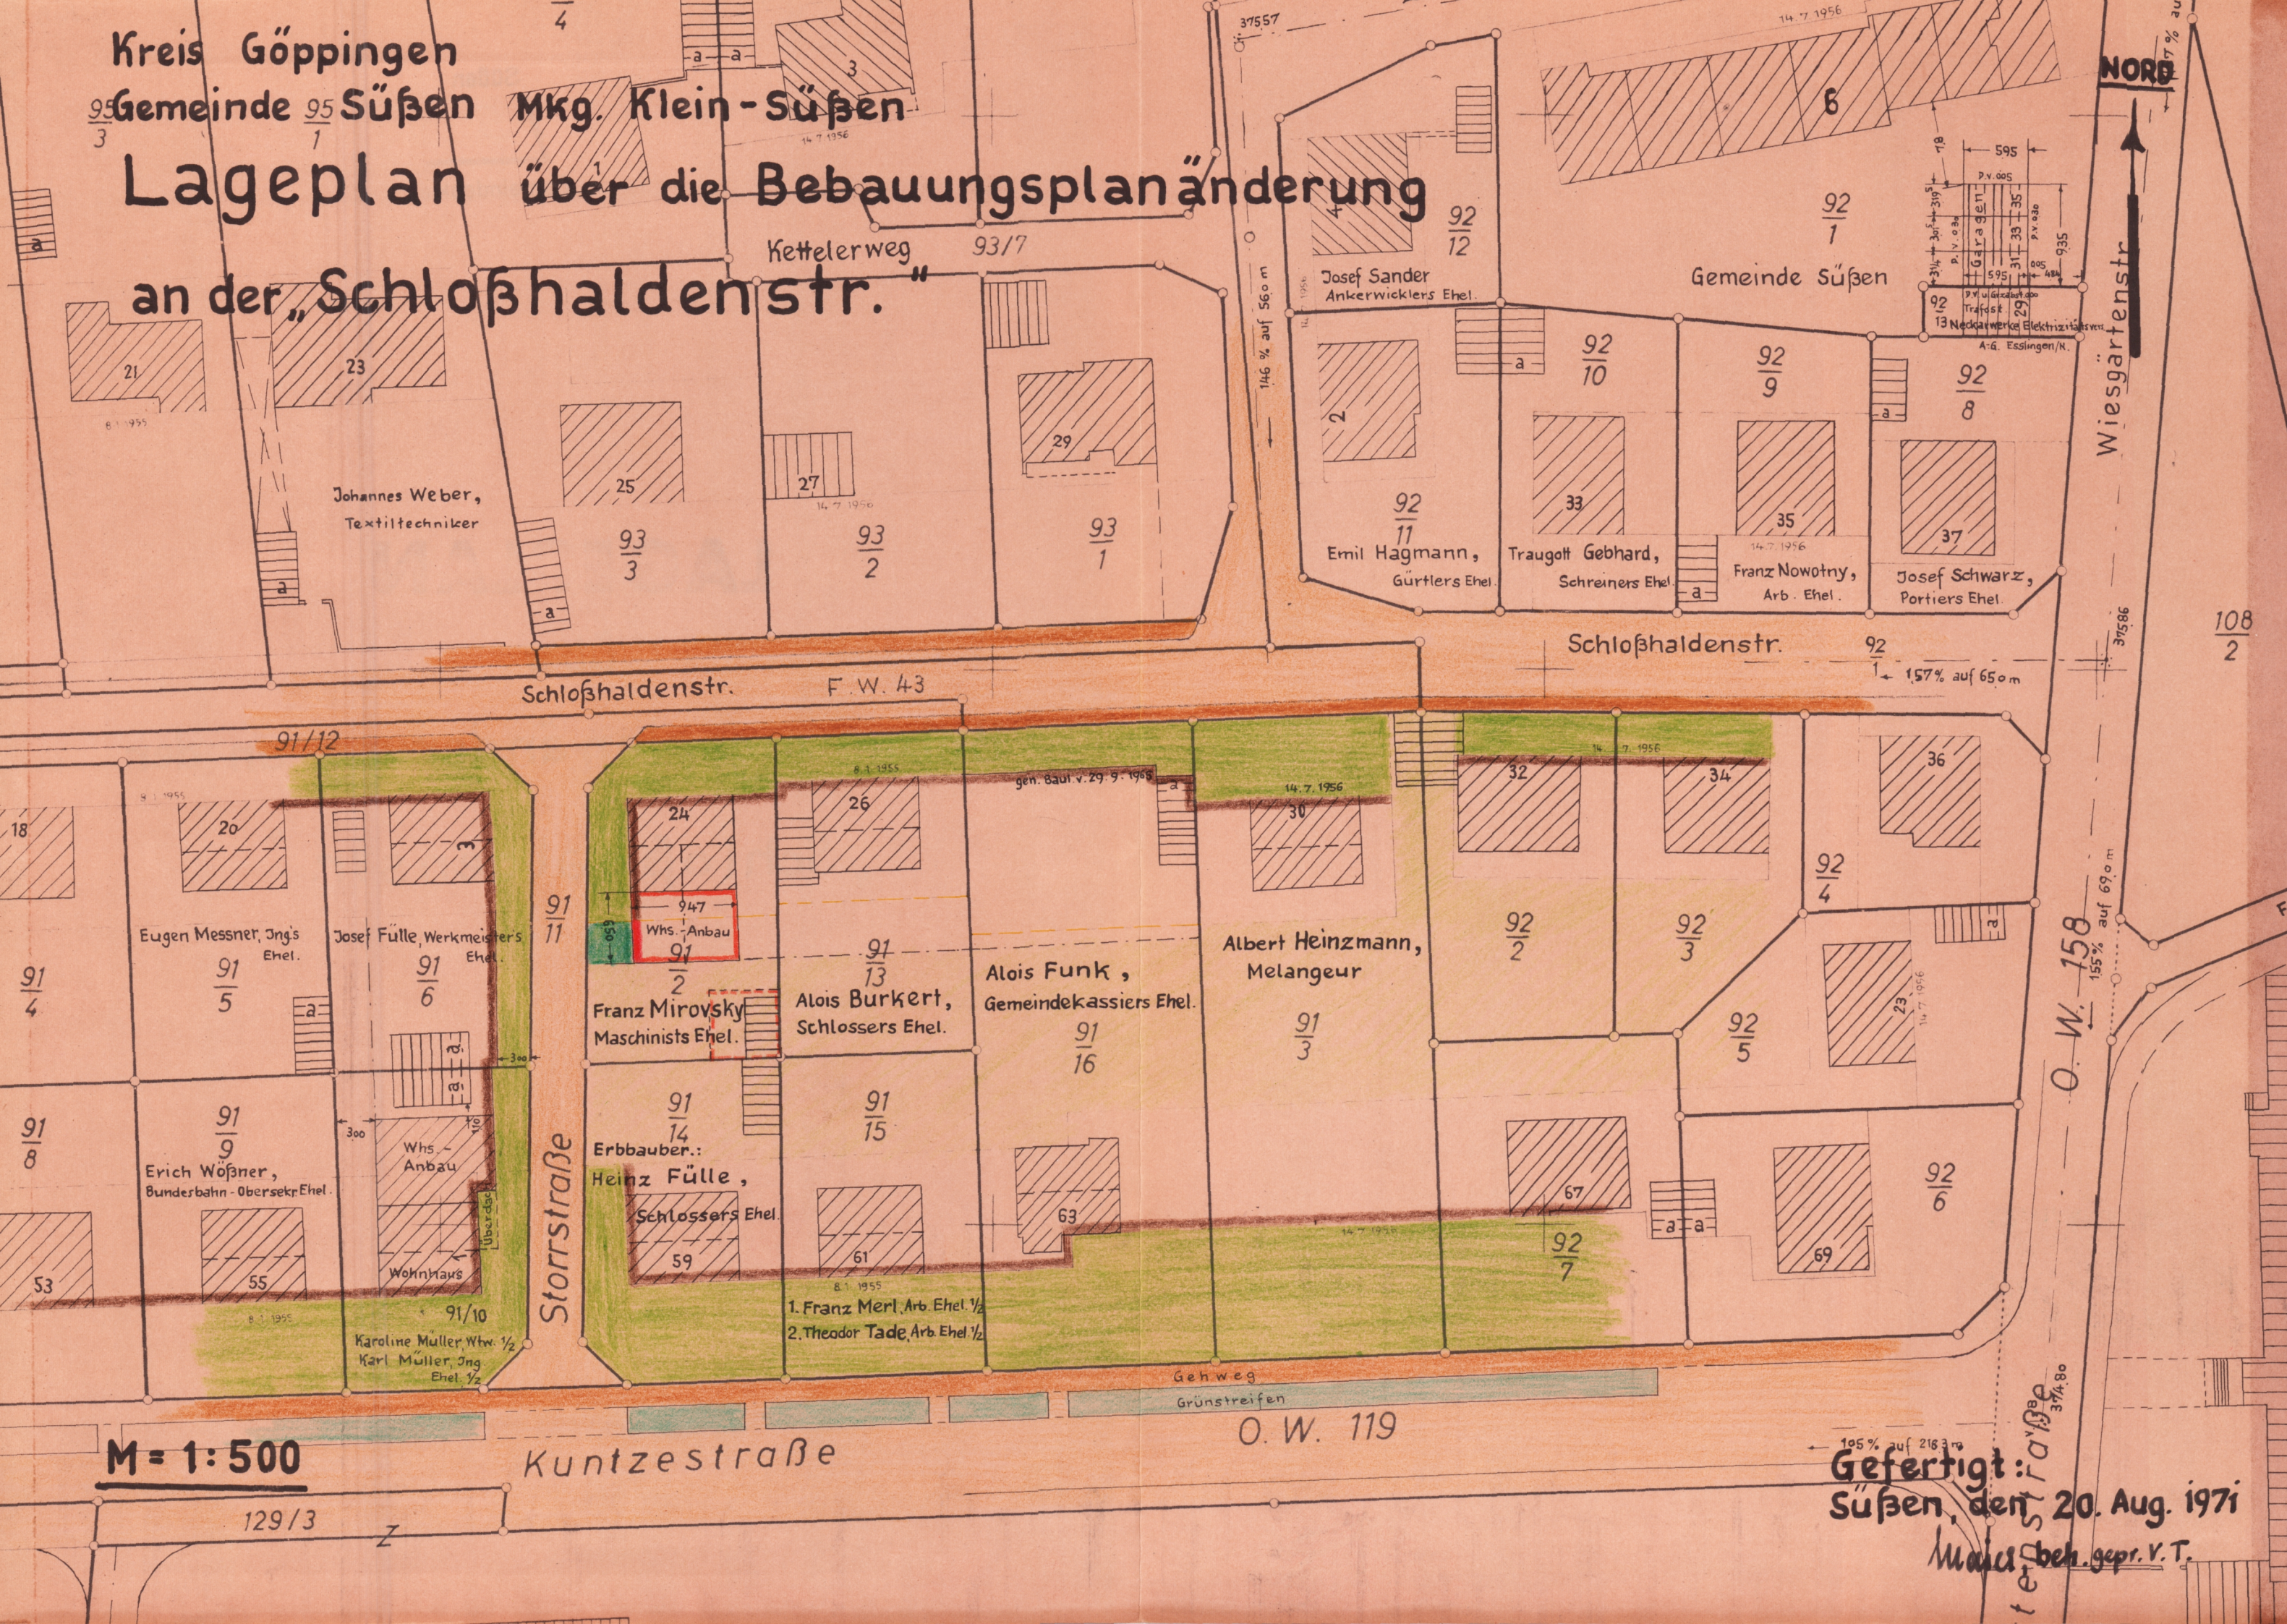

Bebauungsplanänderung
an der Schloßhaldenstr.

(Änderung erfolgt nur im zeichnerischen Teil,
siehe gen. Bebauungsplan vom 8. Januar 1955, 14. Juli 1956
und Baulinienänderung vom 29. September 1965
über Flst. 91/16).

Textteil

- Das gesamte Plangebiet ist allgemeines Wohngebiet (WA)
gem. § 4 BauNVO.
- a die Zahl der Vollgeschosse ② zwingend (für Flst. 91/16)
die Zahl der Vollgeschosse 2 als Höchstgrenze
b Grundflächenzahl = GRZ = 0,25
- Bauweise: Offene Bauweise für das gesamte Plangebiet
- Dachform: Siehe Einschrieb im Plan
- Grenzabstände: Nach bisheriger Regelung im Bundesbaugesetz
und Landesbauordnung
- Straßenvisiere: Siehe Einschrieb im Plan,
Höhenangaben im alten System.

Zeichenerklärung

- Fahrbahn
- Flurstücksgrenze
- Vorgarten
- aufzuhebende Baugrenze
- neuer Vorgarten
- neue Baugrenze
- Baustreifen
- rückwärtige Baugrenze
- Bauverbotsstreifen

M = 1:500

Gefertigt:
Süßen, den 20. Aug. 1971
Müller, beh. gepr. V. T.